

Утверждена

(наименование документа об утверждении, включая

наименования органов государственной власти или

органов местного самоуправления, принявших

решение об утверждении схемы или подписавших


соглашение о

перераспределении земельных участков)

от _____ № _____


**Схема расположения земельного участка или земельных участков на кадастровом
плане территории кадастрового квартала 61:44:0020605**

Условный номер земельного участка		
Площадь земельного участка 2301 м2		
Обозначение характерных точек границ	Координаты, м	
	X	Y
1	2	3
1	430128.59	2206940.23
2	430111.33	2206956.88
3	430161.80	2207009.06
4	430168.84	2207002.17
5	430178.98	2206992.36
6	430179.75	2206991.52
7	430180.90	2206989.58
8	430181.35	2206988.13
9	430181.52	2206987.01
10	430181.52	2206985.88
11	430181.29	2206984.38
12	430180.43	2206982.29
13	430174.68	2206976.25
14	430168.79	2206970.13
15	430150.89	2206951.54
16	430141.66	2206941.98
17	430135.80	2206935.87
18	430130.95	2206940.64
19	430130.21	2206939.89
20	430129.24	2206940.86
1	430128.59	2206940.23

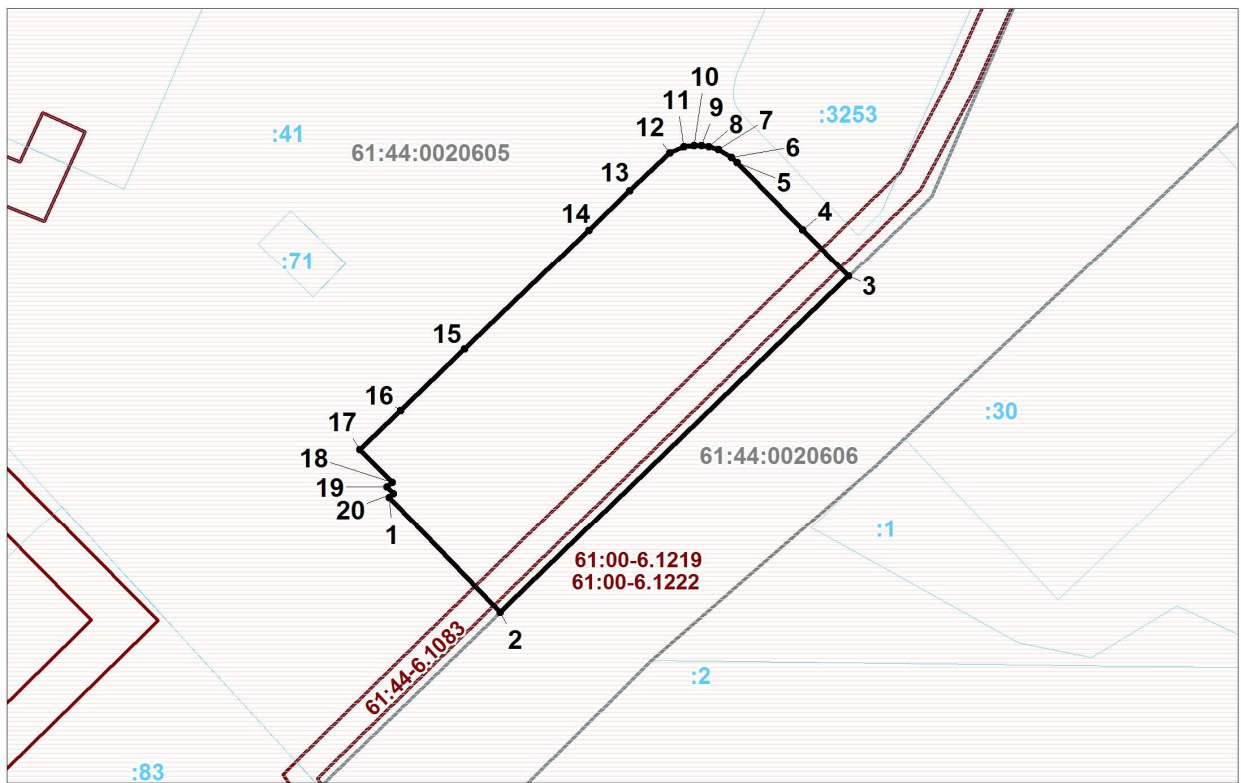


Масштаб 1:1000 Система координат МСК-61

Условные обозначения:

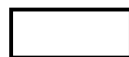

границы образуемого участка

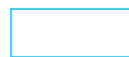

границы земельных участков, сведения о которых содержатся в ГКН



границы кадастровых кварталов



охранная зона