

Утверждена

(наименование документа об утверждении, включая

наименования органов государственной власти или

органов местного самоуправления, принявших

решение об утверждении схемы или подписавших


соглашение о

перераспределении земельных участков)

от _____ № _____


**Схема расположения земельного участка или земельных участков на кадастровом
плане территории кадастрового квартала 61:44:0020605**

Условный номер земельного участка		
Площадь земельного участка 1487 м2		
Обозначение характерных точек границ	Координаты, м	
	X	Y
1	2	3
1	430124.32	2206931.11
2	430109.83	2206916.59
3	430121.20	2206905.58
4	430134.34	2206892.89
5	430136.11	2206891.34
6	430139.05	2206889.37
7	430141.17	2206888.31
8	430144.13	2206887.25
9	430147.45	2206886.17
10	430150.51	2206885.59
11	430154.39	2206885.42
12	430156.73	2206885.50
13	430159.75	2206886.31
14	430161.65	2206887.41
15	430163.27	2206888.90
16	430165.43	2206894.09
17	430165.70	2206898.06
18	430164.96	2206901.59
19	430163.25	2206905.06
20	430154.38	2206913.19
21	430145.54	2206921.79
22	430140.87	2206926.35
23	430133.62	2206933.61
1	430124.32	2206931.11

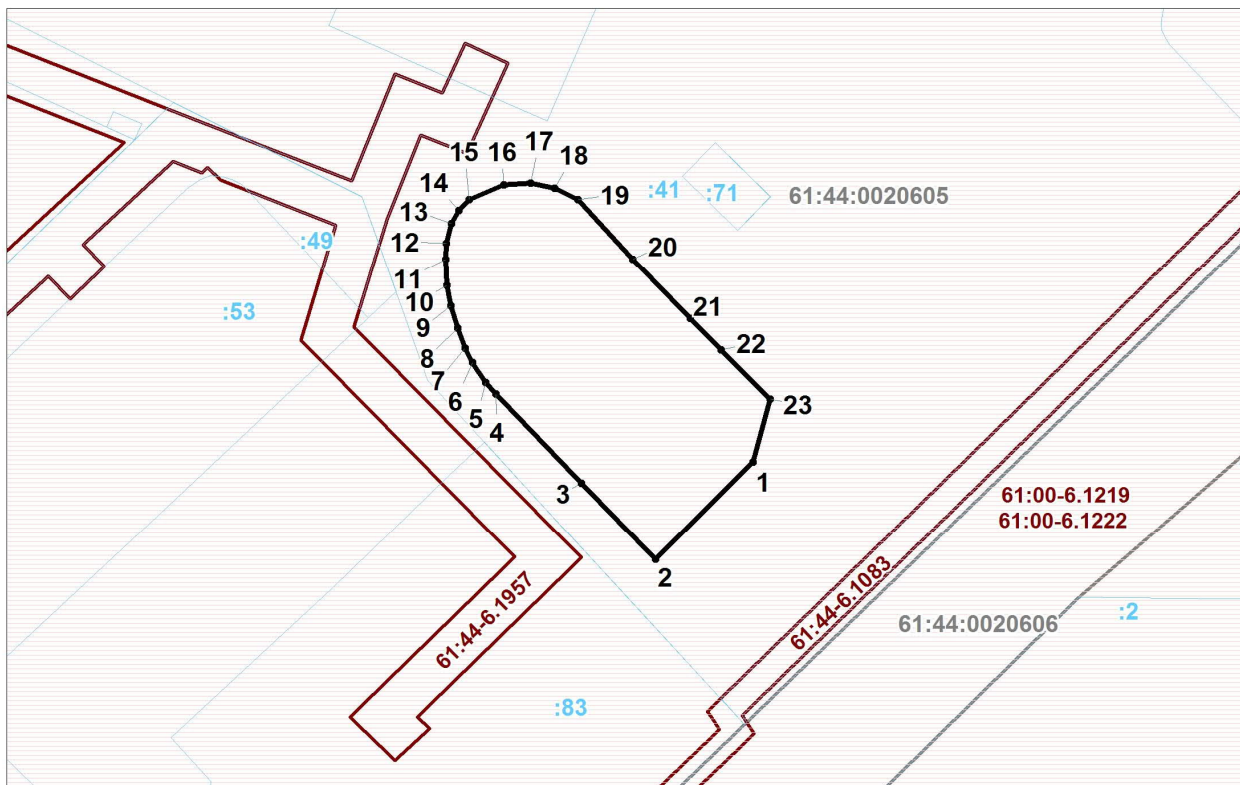

Масштаб 1:1000 Система координат МСК-61

Условные обозначения:

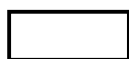

границы образуемого участка



границы земельных участков, сведения о которых содержатся в ЕГРН



границы кадастровых кварталов



охранная зона