

Утверждена

(наименование документа об утверждении, включая

наименования органов государственной власти или

органов местного самоуправления, принявших

решение об утверждении схемы или подписавших


соглашение о

перераспределении земельных участков)

от _____ № _____


**Схема расположения земельного участка или земельных участков на кадастровом
плане территории кадастрового квартала 61:44:0020605**

Условный номер земельного участка		
Площадь земельного участка 2203 м2		
Обозначение характерных точек границ	Координаты, м	
	X	Y
1	2	3
1	430204.81	2206874.86
2	430234.22	2206808.13
3	430235.41	2206805.46
4	430227.88	2206802.24
5	430227.67	2206802.71
6	430219.82	2206799.30
7	430220.91	2206796.92
8	430213.46	2206793.48
9	430211.61	2206793.13
10	430210.78	2206793.26
11	430210.18	2206793.48
12	430209.46	2206793.91
13	430208.26	2206795.36
14	430199.28	2206815.83
15	430195.85	2206823.61
16	430187.97	2206841.57
17	430181.45	2206856.91
18	430178.59	2206863.48
1	430204.81	2206874.86

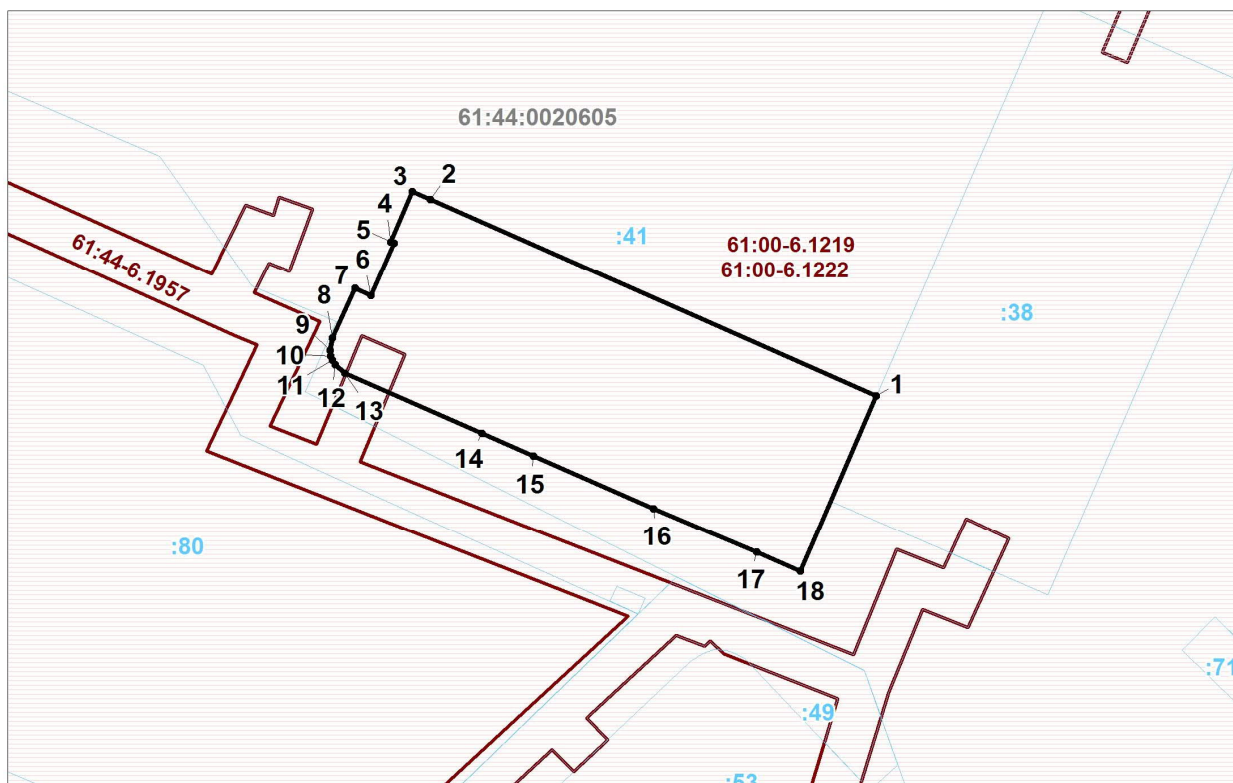


Масштаб 1:1000 Система координат МСК-61

Условные обозначения:

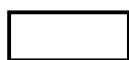

границы образуемого участка

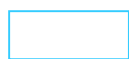

границы земельных участков, сведения о которых содержатся в ГКН



границы кадастровых кварталов



охранная зона