

Утверждена

(наименование документа об утверждении, включая

наименования органов государственной власти или

органов местного самоуправления, принявших

решение об утверждении схемы или подписавших


соглашение о

перераспределении земельных участков)

от _____ № _____


**Схема расположения земельного участка или земельных участков на кадастровом
плане территории кадастрового квартала 61:44:0020605**

Условный номер земельного участка		
Площадь земельного участка 2197 м2		
Обозначение характерных точек границ	Координаты, м	
	Х	У
1	2	3
1	430255.43	2206733.24
2	430270.04	2206739.26
3	430277.42	2206742.46
4	430273.87	2206750.49
5	430269.45	2206760.52
6	430265.47	2206769.68
7	430264.83	2206770.37
8	430264.22	2206770.53
9	430263.53	2206770.38
10	430247.35	2206808.66
11	430246.65	2206809.82
12	430245.63	2206810.71
13	430244.39	2206811.27
14	430243.05	2206811.44
15	430241.72	2206811.20
16	430240.73	2206810.73
17	430234.22	2206808.13
18	430235.41	2206805.46
19	430227.88	2206802.24
20	430227.67	2206802.71
21	430219.82	2206799.30
22	430231.12	2206774.46
23	430234.51	2206766.32
24	430243.97	2206743.83
25	430247.64	2206735.36
26	430248.27	2206733.84
27	430249.18	2206732.90
28	430250.13	2206732.36
29	430250.96	2206732.11
30	430252.27	2206732.05
31	430253.92	2206732.58
1	430255.43	2206733.24

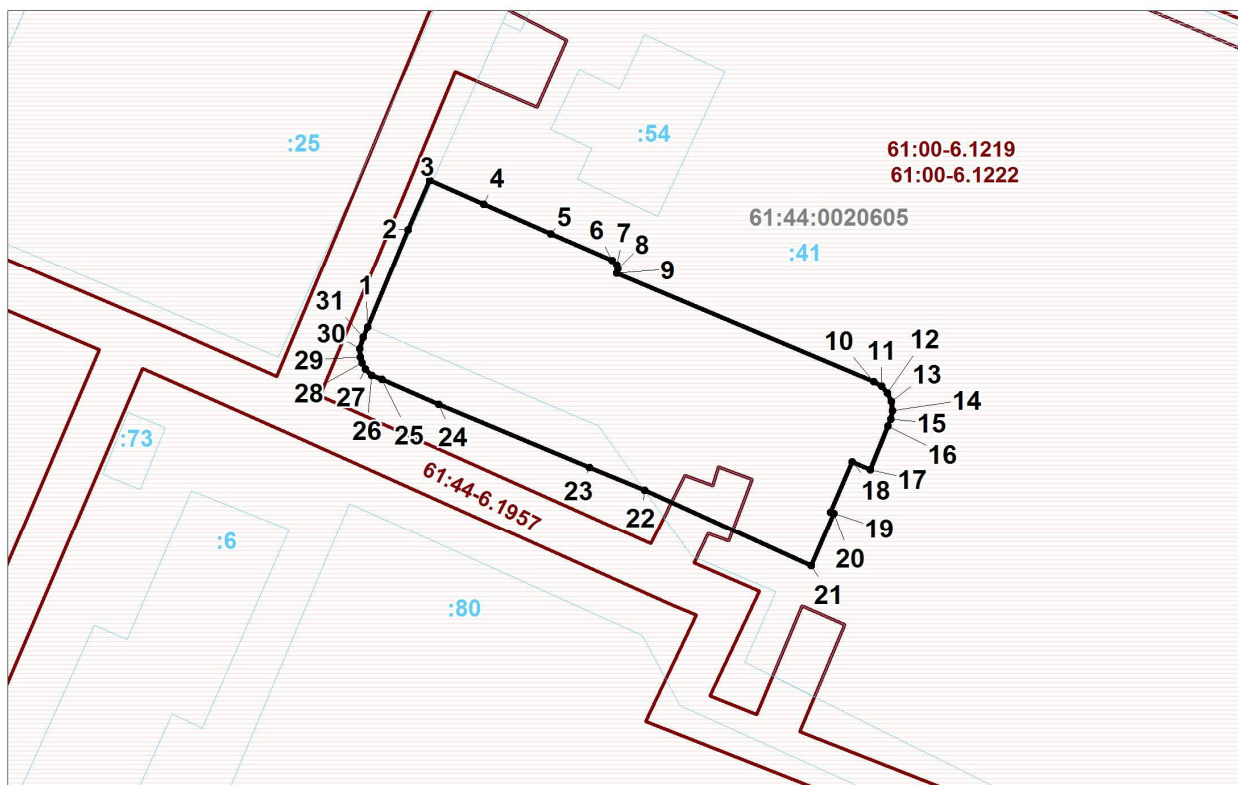

Масштаб 1:1000 Система координат МСК-61

Условные обозначения:

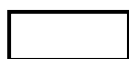

границы образуемого участка



границы земельных участков, сведения о которых содержатся в ГКН



границы кадастровых кварталов



охранная зона