

Утверждена

(наименование документа об утверждении, включая

наименования органов государственной власти или

органов местного самоуправления, принявших

решение об утверждении схемы или подписавших


соглашение о

перераспределении земельных участков)

от _____ № _____


**Схема расположения земельного участка или земельных участков на кадастровом
плане территории кадастрового квартала 61:44:0020605**

Условный номер земельного участка		
Площадь земельного участка 3629 м2		
Обозначение характерных точек границ	Координаты, м	
	Х	У
1	2	3
1	430295.46	2206859.08
2	430293.87	2206862.78
3	430281.75	2206891.15
4	430279.81	2206895.78
5	430279.38	2206896.38
6	430278.78	2206896.82
7	430278.20	2206897.04
8	430277.58	2206897.11
9	430276.73	2206896.95
10	430273.95	2206895.88
11	430254.70	2206887.64
12	430272.42	2206845.47
13	430281.51	2206824.40
14	430308.18	2206762.55
15	430317.74	2206766.84
16	430323.28	2206769.36
17	430333.23	2206773.62
18	430327.38	2206786.53
19	430315.56	2206813.41
20	430311.47	2206822.68
21	430308.85	2206828.62
22	430303.09	2206841.66
23	430301.87	2206844.39
1	430295.46	2206859.08

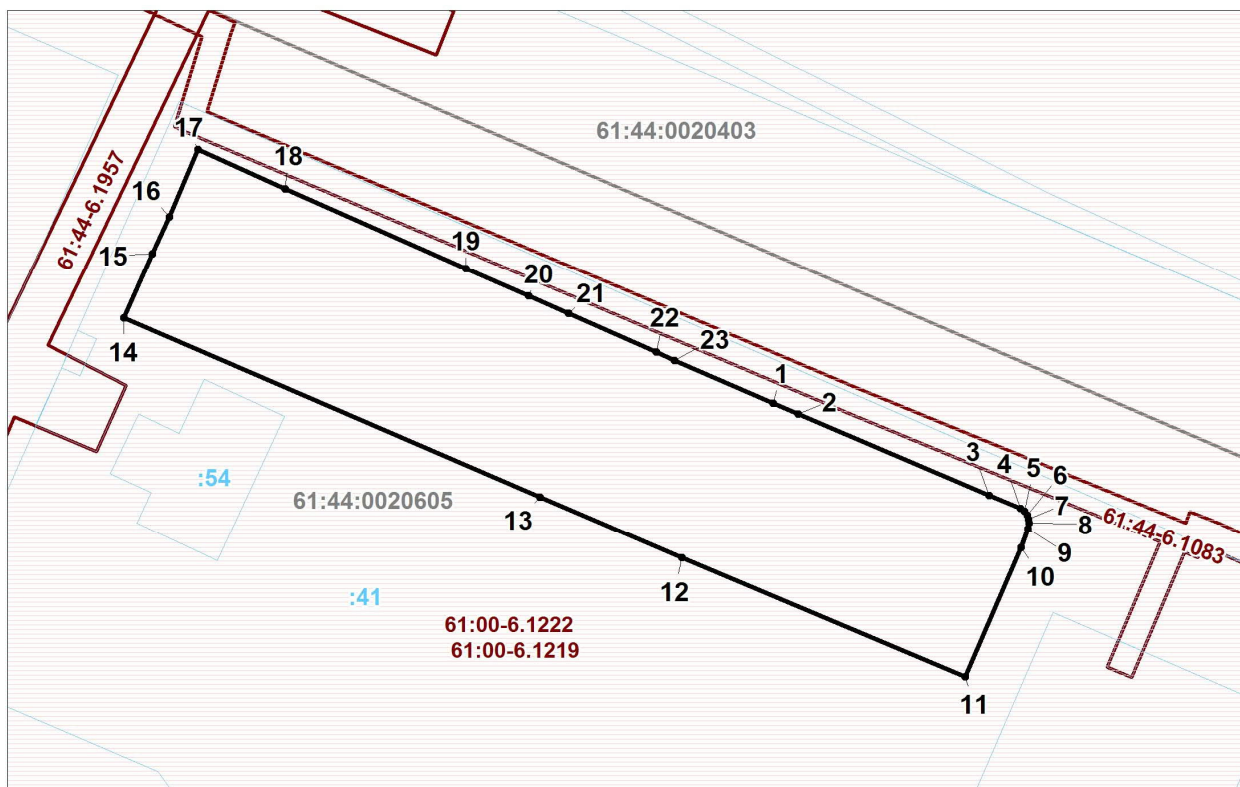

Масштаб 1:1000 Система координат МСК-61

Условные обозначения:

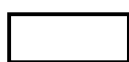

границы образуемого участка



границы земельных участков, сведения о которых содержатся в ГКН



границы кадастровых кварталов



охранная зона