


Утверждена

(наименование документа об утверждении, включая
наименования органов государственной власти или
органов местного самоуправления, принявших
решение об утверждении схемы или подписавших
соглашение о
перераспределении земельных участков)
от _____ № _____

**Схема расположения земельного участка или земельных участков на кадастровом
плане территории кадастрового квартала 61:44:0061712**

Условный номер земельного участка		
Площадь земельного участка 570 м2		
Обозначение характерных точек границ	Координаты, м	
	X	Y
1	2	3
1	421809.29	2201096.75
2	421809.86	2201096.92
3	421806.60	2201108.36
4	421804.98	2201114.48
5	421803.61	2201119.39
6	421802.78	2201122.31
7	421802.54	2201122.25
8	421782.80	2201116.80
9	421781.89	2201116.27
10	421785.46	2201103.50
11	421789.23	2201091.25
12	421808.91	2201096.68
1	421809.29	2201096.75

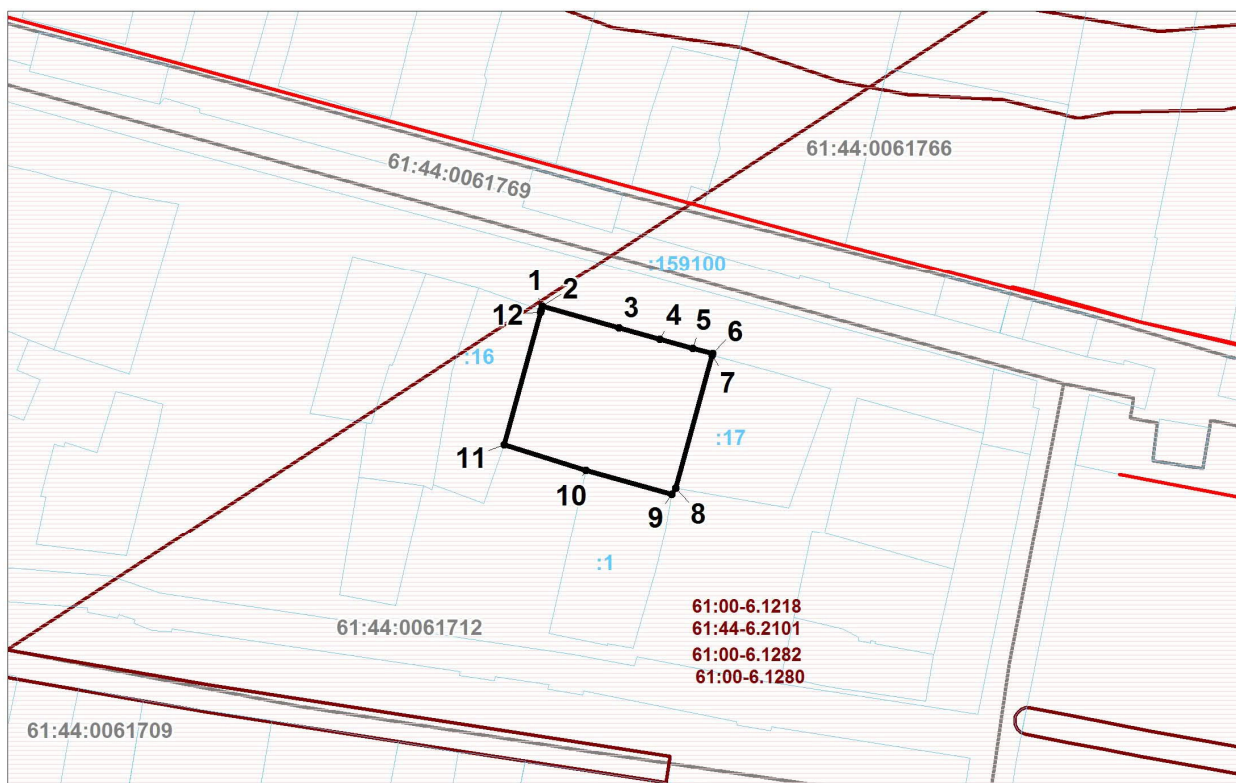

Масштаб 1:1000 Система координат МСК-61

Условные обозначения:



границы образуемого участка



границы земельных участков, сведения о которых содержатся в ГКН



границы кадастровых кварталов



охранная зона



красная линия