

Утверждена

(наименование документа об утверждении, включая

наименования органов государственной власти или

органов местного самоуправления, принявших

решение об утверждении схемы или подписавших


соглашение о

перераспределении земельных участков)

от \_\_\_\_\_ № \_\_\_\_\_

**Схема расположения земельного участка или земельных участков на кадастровом  
плане территории кадастрового квартала 61:44:0020604**

| Условный номер земельного участка       |               |            |
|-----------------------------------------|---------------|------------|
| Площадь земельного участка 6412 м2      |               |            |
| Обозначение характерных<br>точек границ | Координаты, м |            |
|                                         | X             | Y          |
| 1                                       | 2             | 3          |
| 1                                       | 429705.25     | 2205827.81 |
| 2                                       | 429742.14     | 2205780.87 |
| 3                                       | 429740.84     | 2205769.75 |
| 4                                       | 429746.76     | 2205761.36 |
| 5                                       | 429740.09     | 2205756.67 |
| 6                                       | 429739.36     | 2205756.15 |
| 7                                       | 429728.13     | 2205748.25 |
| 8                                       | 429712.34     | 2205737.12 |
| 9                                       | 429704.03     | 2205731.27 |
| 10                                      | 429660.50     | 2205797.29 |
| 11                                      | 429637.26     | 2205832.52 |
| 12                                      | 429667.37     | 2205852.26 |
| 13                                      | 429672.17     | 2205855.40 |
| 14                                      | 429703.85     | 2205829.60 |
| 1                                       | 429705.25     | 2205827.81 |

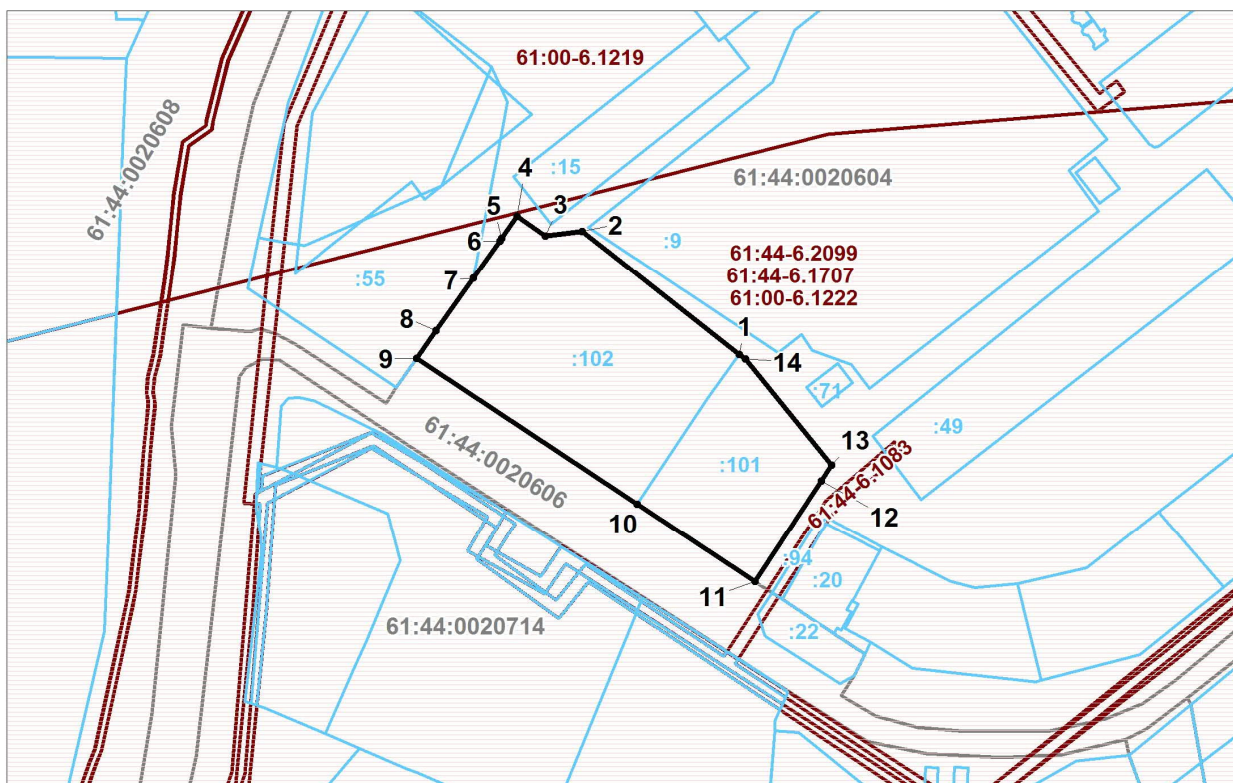

Масштаб 1:2000 Система координат МСК-61

Условные обозначения:



границы образуемого участка



границы земельных участков, сведения о которых содержатся в ГКН



границы кадастровых кварталов



охранная зона