

Утверждена

(наименование документа об утверждении, включая

наименования органов государственной власти или

органов местного самоуправления, принявших

решение об утверждении схемы или подписавших


соглашение о

перераспределении земельных участков)

от _____ № _____


**Схема расположения земельного участка или земельных участков на кадастровом
плане территории кадастрового квартала 61:44:0050414**

Условный номер земельного участка		
Площадь земельного участка 1820 м2		
Обозначение характерных точек границ	Координаты, м	
	X	Y
1	2	3
1	422327.57	2203028.29
2	422321.46	2203007.67
3	422320.97	2203006.81
4	422319.82	2203005.30
5	422317.86	2203003.98
6	422316.26	2203003.46
7	422313.74	2203002.94
8	422311.66	2203003.10
9	422275.56	2203013.75
10	422274.21	2203014.89
11	422266.81	2203026.82
12	422266.55	2203028.59
13	422259.38	2203030.83
14	422259.52	2203031.37
15	422251.92	2203034.08
16	422252.87	2203037.27
17	422255.93	2203047.53
18	422256.18	2203048.38
1	422327.57	2203028.29

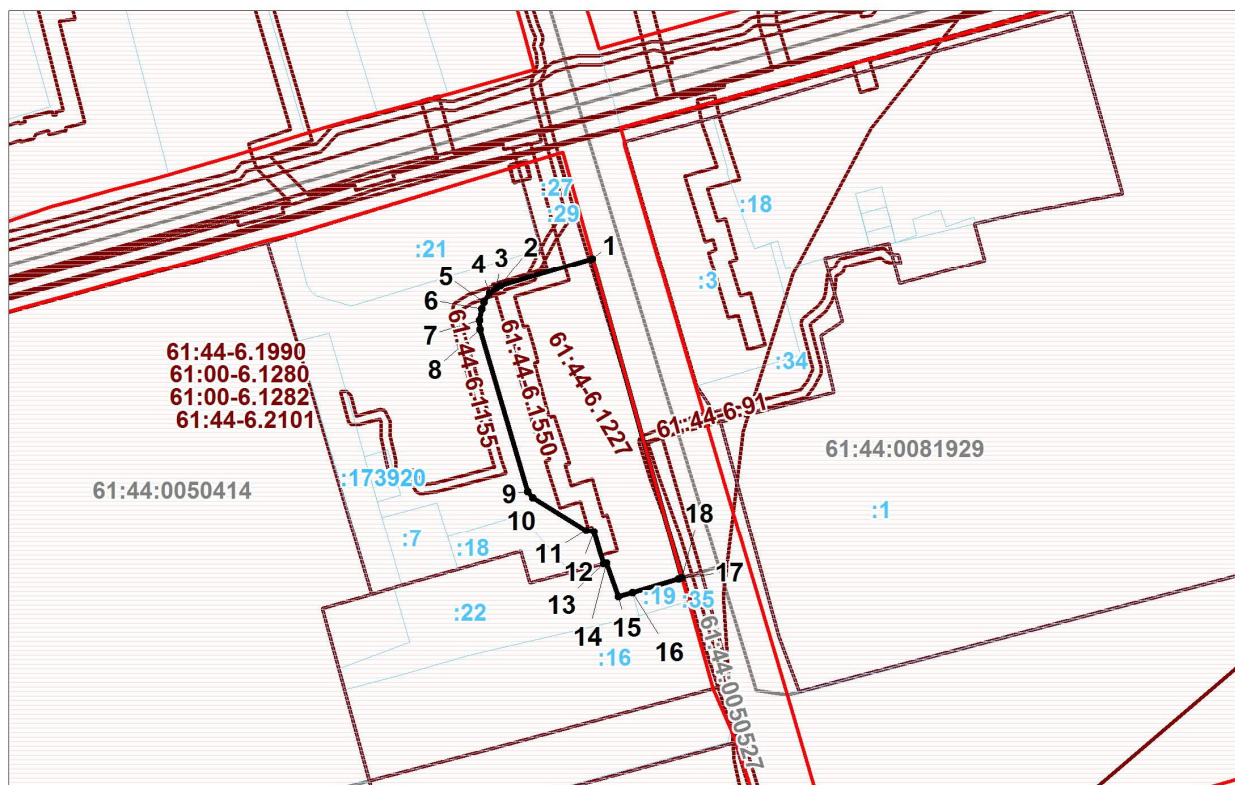

Масштаб 1:1500 Система координат МСК-61

Условные обозначения:

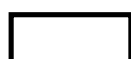

границы образуемого участка



границы земельных участков, сведения о которых содержатся в ГКН



границы кадастровых кварталов



охранная зона



красная линия