

Утверждена

(наименование документа об утверждении, включая

наименования органов государственной власти или

органов местного самоуправления, принявших

решение об утверждении схемы или подписавших


соглашение о

перераспределении земельных участков)

от _____ № _____


**Схема расположения земельного участка или земельных участков на кадастровом
плане территории кадастрового квартала 61:44:0050259, 61:44:0050294**

Условный номер земельного участка		
Площадь земельного участка 1000 м2		
Обозначение характерных точек границ	Координаты, м	
	X	Y
1	2	3
1	423539.91	2201633.0
2	423544.79	2201631.72
3	423544.76	2201631.62
4	423544.17	2201629.36
5	423545.66	2201628.95
6	423545.04	2201626.63
7	423546.45	2201626.26
8	423544.03	2201617.33
9	423536.48	2201589.26
10	423532.0	2201589.23
11	423513.78	2201594.28
12	423518.48	2201610.87
13	423523.90	2201629.73
14	423525.59	2201635.69
15	423527.51	2201636.54
16	423531.31	2201635.46
17	423531.31	2201635.45
18	423531.27	2201635.28
1	423539.91	2201633.0

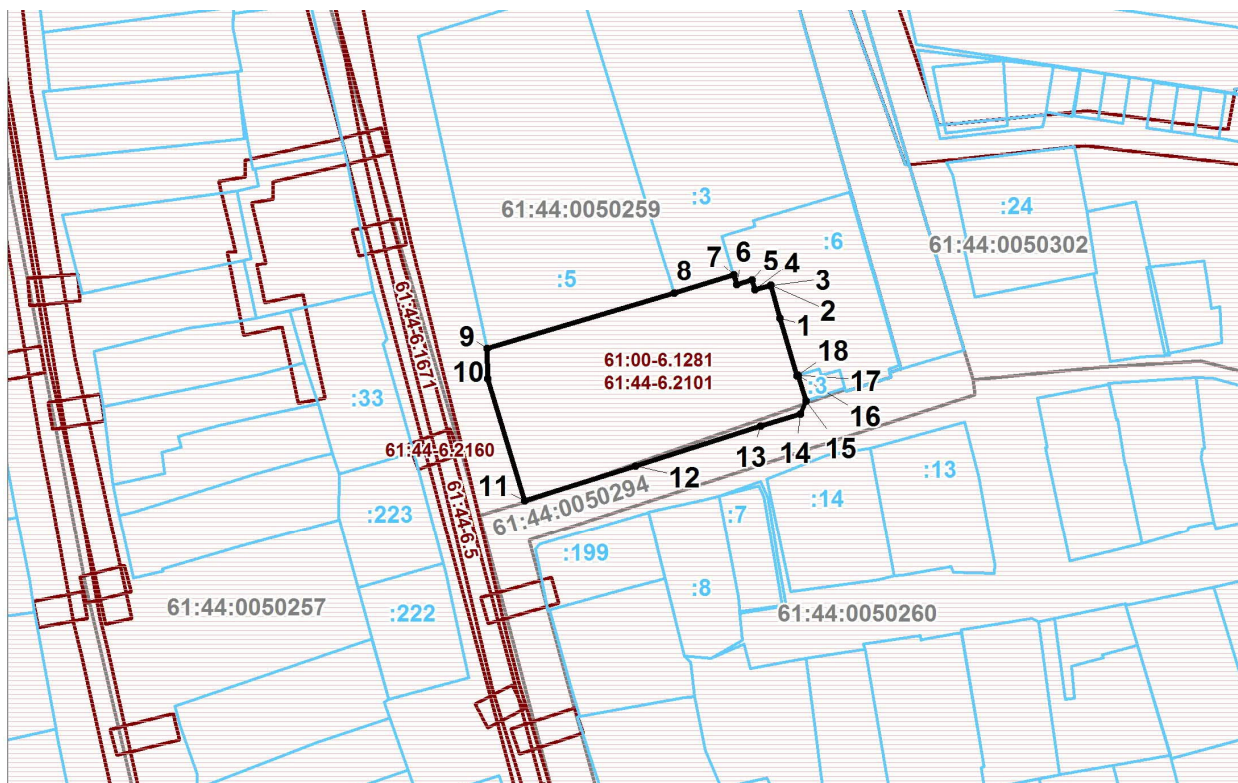

Масштаб 1:1000 Система координат МСК-61

Условные обозначения:

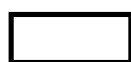

границы образуемого участка



границы земельных участков, сведения о которых содержатся в ГКН



границы кадастровых кварталов



охранная зона