

Утверждена

(наименование документа об утверждении, включая

наименования органов государственной власти или

органов местного самоуправления, принявших

решение об утверждении схемы или подписавших


соглашение о

перераспределении земельных участков)

от №


Схема расположения земельного участка или земельных участков на кадастровом
 плане территории кадастрового квартала 61:44:0071403

Условный номер земельного участка		
Площадь земельного участка 2961 м2		
Обозначение характерных точек границ	Координаты, м	
	X	Y
1	2	3
1	422640.86	2197307.90
2	422646.11	2197317.65
3	422658.80	2197337.68
4	422655.93	2197365.44
5	422654.99	2197366.98
6	422652.42	2197368.50
7	422650.53	2197368.79
8	422644.38	2197369.81
9	422638.63	2197370.26
10	422630.51	2197370.14
11	422615.17	2197357.36
12	422609.96	2197352.26
13	422607.31	2197349.13
14	422604.78	2197345.05
15	422603.21	2197341.98
16	422594.19	2197322.92
17	422591.72	2197310.53
1	422640.86	2197307.90

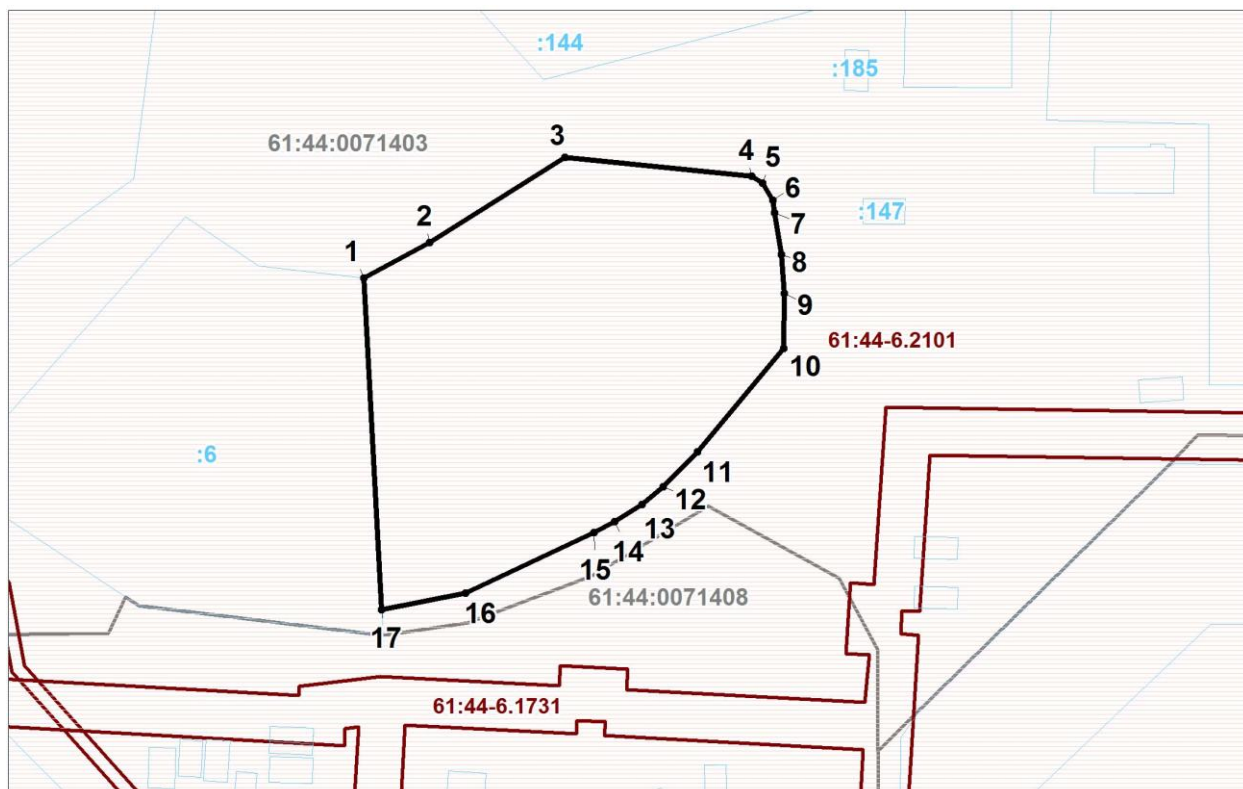

Масштаб 1:1000 Система координат МСК-61

Условные обозначения:

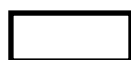

границы образуемого участка



границы земельных участков, сведения о которых содержатся в ГКН



границы кадастровых кварталов



охранная зона