

Утверждена

(наименование документа об утверждении, включая

наименования органов государственной власти или

органов местного самоуправления, принявших

решение об утверждении схемы или подписавших


соглашение о

перераспределении земельных участков)

от №

Схема расположения земельного участка или земельных участков на кадастровом плане территории кадастрового квартала 61:44:0060729

Условный номер земельного участка		
Площадь земельного участка 1249 м2		
Обозначение характерных точек границ	Координаты, м	
	X	Y
1	2	3
1	419791.98	2202083.45
2	419798.59	2202077.32
3	419808.0	2202068.96
4	419809.35	2202067.73
5	419806.53	2202064.57
6	419804.30	2202062.04
7	419805.08	2202061.31
8	419780.10	2202032.41
9	419777.56	2202030.16
10	419776.12	2202029.46
11	419774.74	2202029.58
12	419774.14	2202029.79
13	419768.37	2202035.13
14	419761.62	2202040.67
15	419757.94	2202043.96
16	419765.99	2202052.47
17	419770.54	2202058.85
1	419791.98	2202083.45

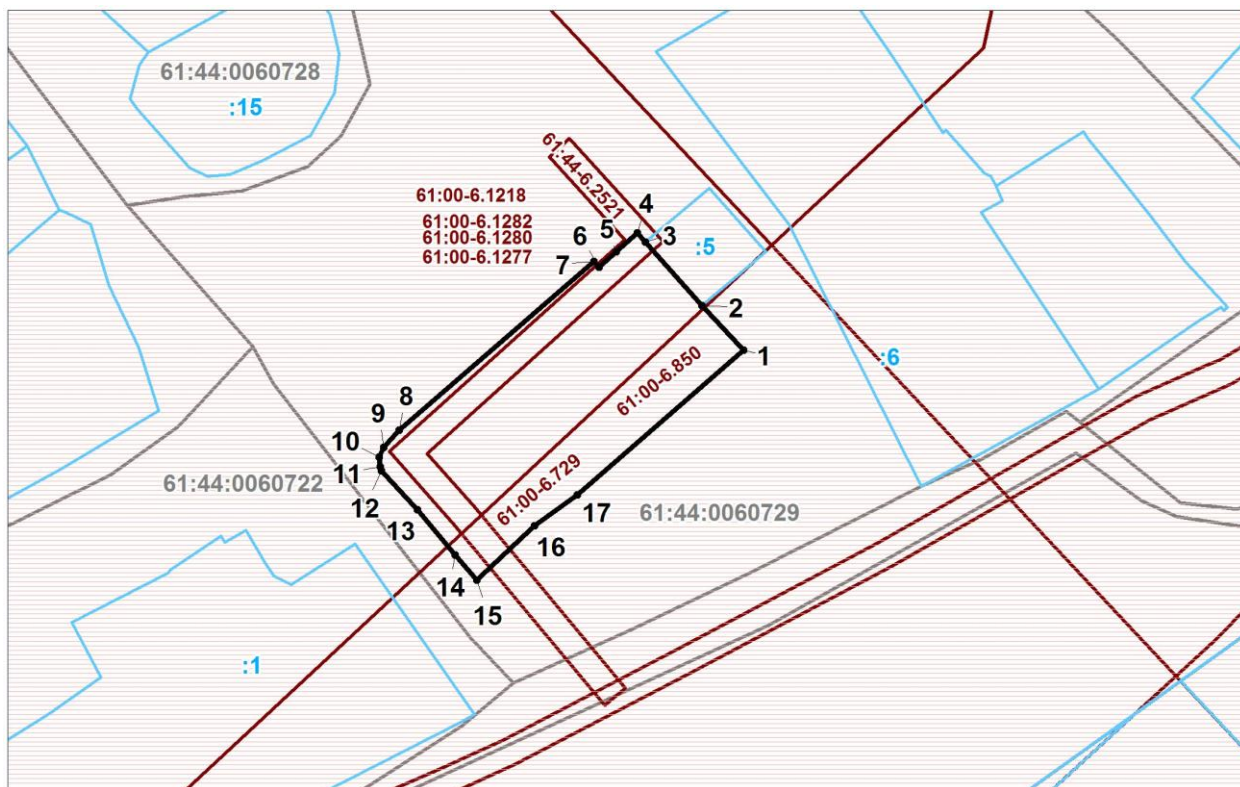

Масштаб 1:1000 Система координат МСК-61

Условные обозначения:



границы образуемого участка



границы земельных участков, сведения о которых содержатся в ГКН



границы кадастровых кварталов



охранная зона