

Утверждена

(наименование документа об утверждении, включая

наименования органов государственной власти или

органов местного самоуправления, принявших

решение об утверждении схемы или подписавших


соглашение о

перераспределении земельных участков)

от _____ № _____


Схема расположения земельного участка или земельных участков на кадастровом плане территории кадастрового квартала 61:44:0060729

Условный номер земельного участка		
Площадь земельного участка 596 м2		
Обозначение характерных точек границ	Координаты, м	
	X	Y
1	2	3
1	419806.53	2202064.57
2	419809.35	2202067.73
3	419808.0	2202068.96
4	419815.94	2202078.39
5	419819.89	2202083.08
6	419836.18	2202070.54
7	419839.45	2202068.21
8	419826.87	2202051.46
9	419825.73	2202048.97
10	419824.84	2202047.68
1	419806.53	2202064.57

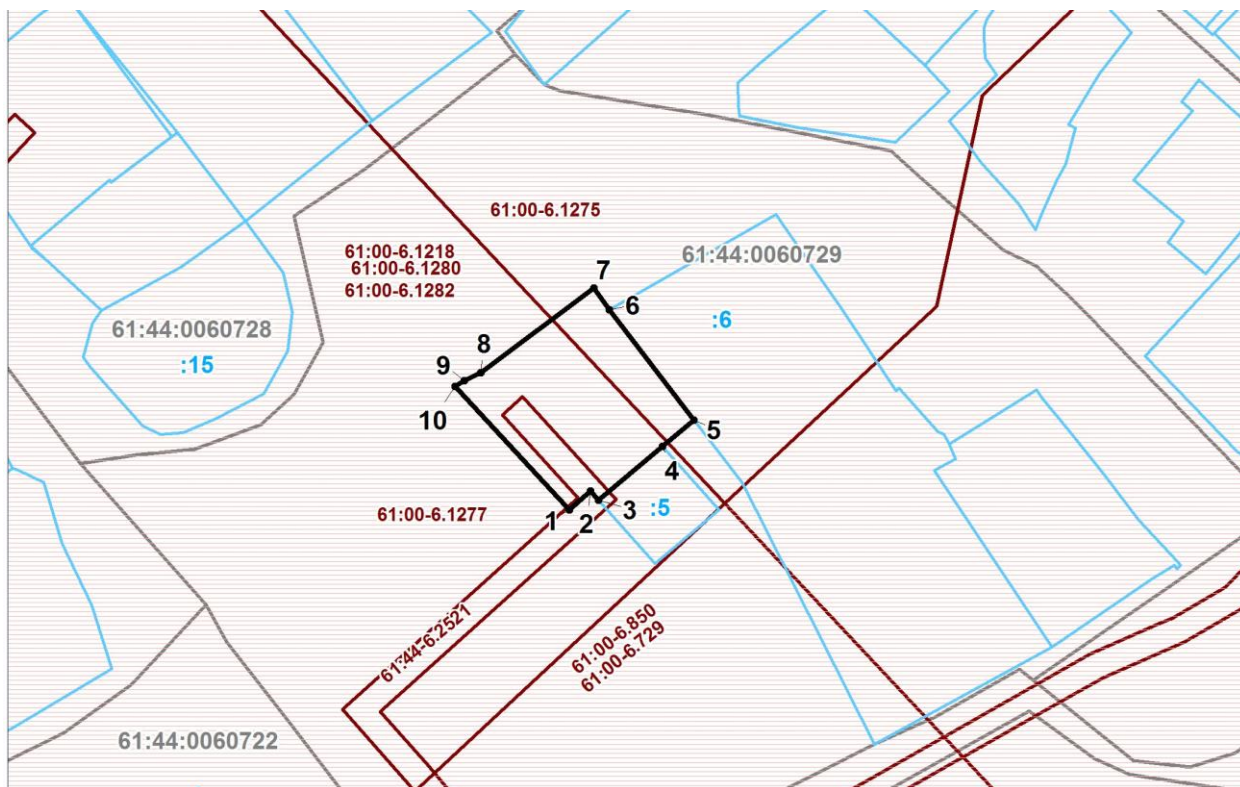

Масштаб 1:1000 Система координат МСК-61

Условные обозначения:

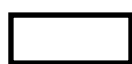

границы образуемого участка



границы земельных участков, сведения о которых содержатся в ГКН



границы кадастровых кварталов



охранная зона