

Утверждена

(наименование документа об утверждении, включая

наименования органов государственной власти или

органов местного самоуправления, принявших

решение об утверждении схемы или подписавших


соглашение о

перераспределении земельных участков)

от №


**Схема расположения земельного участка или земельных участков на кадастровом
плане территории кадастрового квартала 61:44:0061763**

Условный номер земельного участка		
Площадь земельного участка 544 м2		
Обозначение характерных точек границ	Координаты, м	
	X	Y
1	2	3
1	421113.07	2202303.83
2	421104.06	2202321.59
3	421103.31	2202322.70
4	421093.71	2202319.20
5	421089.20	2202316.92
6	421082.44	2202314.40
7	421082.11	2202314.25
8	421083.99	2202308.63
9	421084.73	2202307.14
10	421086.89	2202301.44
11	421090.23	2202295.15
12	421091.37	2202293.17
13	421092.13	2202293.50
14	421092.39	2202292.56
1	421113.07	2202303.83

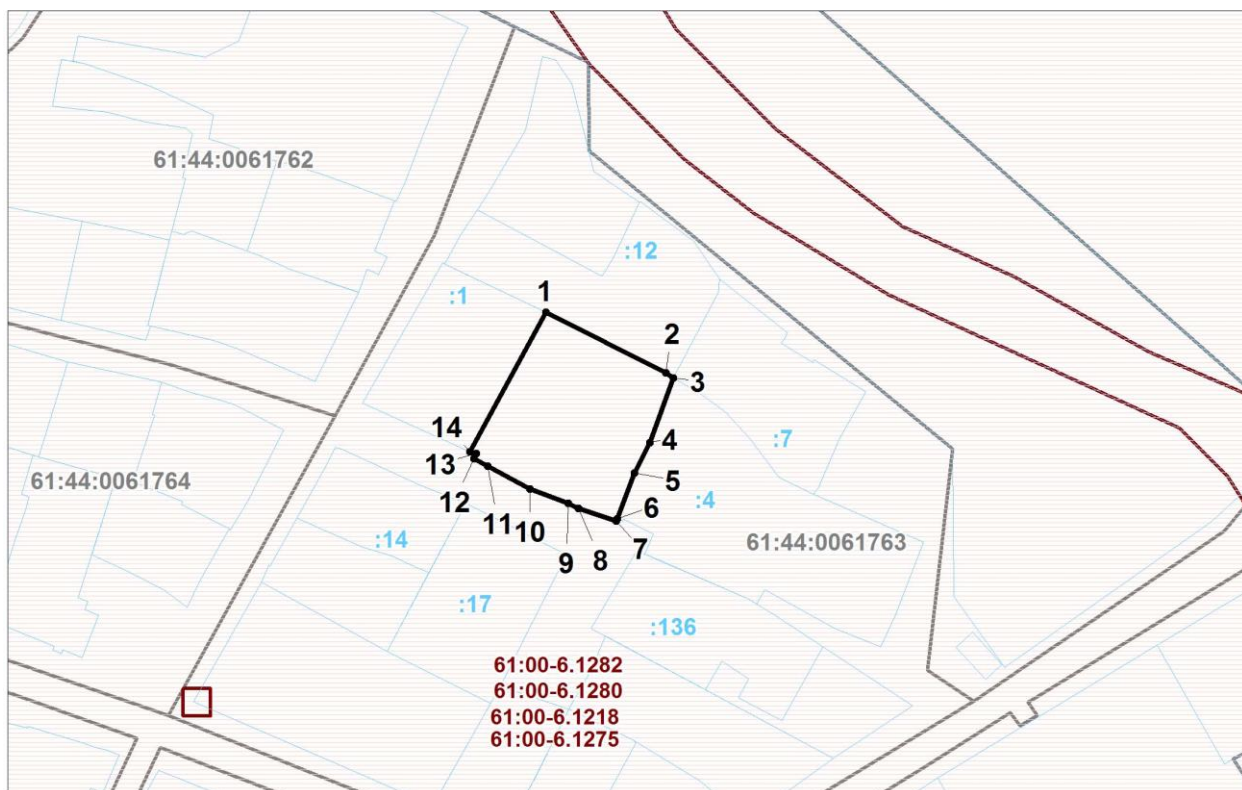

Масштаб 1:1000 Система координат МСК-61

Условные обозначения:

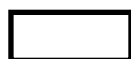

границы образуемого участка



границы земельных участков, сведения о которых содержатся в ГКН



границы кадастровых кварталов



охранная зона