

Утверждена

(наименование документа об утверждении, включая

наименования органов государственной власти или

органов местного самоуправления, принявших

решение об утверждении схемы или подписавших


соглашение о

перераспределении земельных участков)

от №


С Схема расположения земельного участка или земельных участков на кадастровом
планетерритории кадастрового квартала 61:44:0020605

Условный номер земельного участка		
Площадь земельного участка 1173 м2		
Обозначение характерных точек границ	Координаты, м	
	X	Y
1	2	3
1	430173,15	2206296,53
2	430182,34	2206319,59
3	430208,04	2206308,28
4	430212,75	2206306,33
5	430200,40	2206274,27
6	430172,04	2206285,74
7	430170,39	2206286,62
8	430168,71	2206290,47
9	430171,44	2206297,22
1	430173,15	2206296,53

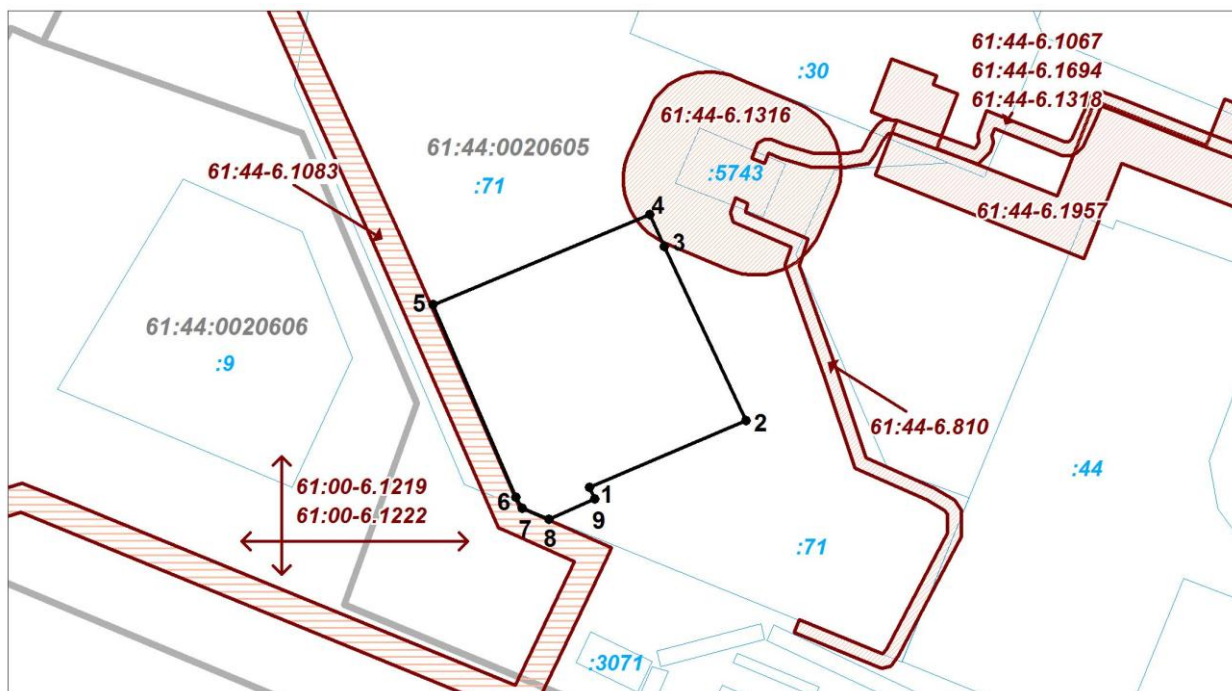

Масштаб 1:1000 Система координат МСК-61

Условные обозначения:

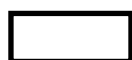

границы образуемого участка



границы земельных участков по данным ГК



границы кадастровых кварталов



охранная зона инженерных коммуникаций



охранная зона транспорта