


Утверждена

(наименование документа об утверждении, включая
наименования органов государственной власти или
органов местного самоуправления, принявших
решение об утверждении схемы или подписавших
соглашение о
перераспределении земельных участков)
от _____ № _____


**Схема расположения земельного участка или земельных участков на кадастровом
планетерритории кадастрового квартала 61:44:0050501**

Условный номер земельного участка		
Площадь земельного участка 563 м2		
Обозначение характерных точек границ	Координаты, м	
	X	Y
1	2	3
1	421916,74	2202664,43
2	421920,40	2202676,87
3	421924,44	2202678,47
4	421925,22	2202678,78
5	421924,02	2202679,15
6	421923,99	2202679,16
7	421920,60	2202680,21
8	421909,02	2202683,79
9	421910,09	2202687,44
10	421894,28	2202692,15
11	421894,21	2202692,17
12	421893,17	2202688,68
13	421892,23	2202688,22
14	421891,53	2202687,67
15	421890,57	2202686,02
16	421892,00	2202685,61
17	421887,30	2202673,30
1	421916,74	2202664,43

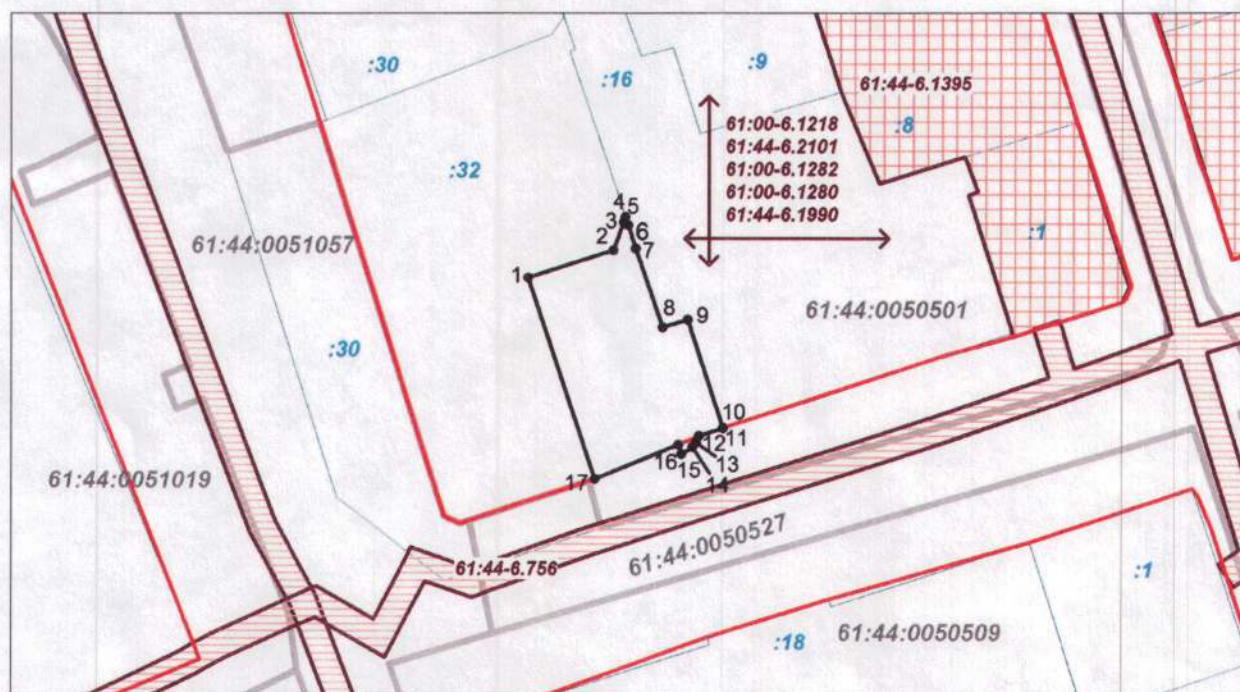

Масштаб 1:1000 Система координат МСК-61

Условные обозначения:

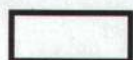

границы образуемого участка



границы земельных участков по данным ГК



границы кадастровых кварталов



охранная зона инженерных коммуникаций



охранная зона транспорта



красная линия



зона регулирования застройки и хозяйственной деятельности

505012444