

Утверждена

(наименование документа об утверждении, включая

наименования органов государственной власти или

органов местного самоуправления, принявших

решение об утверждении схемы или подписавших


соглашение о

перераспределении земельных участков)

от _____ № _____

Схема расположения земельного участка или земельных участков на кадастровом плане территории кадастрового квартала 61:44:0060751, 61:44:0060706

Условный номер земельного участка		
Площадь земельного участка 1693 м2		
Обозначение характерных точек границ	Координаты, м	
	X	Y
1	2	3
1	419946,54	2202336,67
2	419946,06	2202336,16
3	419943,10	2202333,43
4	419937,20	2202326,38
5	419936,36	2202319,86
6	419947,47	2202306,27
7	419950,76	2202309,18
8	419952,15	2202310,08
9	419956,08	2202313,53
10	419957,04	2202320,09
11	419961,76	2202323,20
12	419966,32	2202326,65
13	419967,29	2202327,66
14	419974,24	2202325,32
15	419976,72	2202327,52
16	419986,75	2202336,13
17	419990,28	2202333,50
18	420001,89	2202355,15
19	419987,20	2202365,31
20	419984,91	2202363,76
21	419981,39	2202363,91
22	419978,73	2202362,86
23	419971,98	2202358,40
24	419961,67	2202351,64
25	419954,15	2202344,95
26	419954,68	2202344,37
27	419946,54	2202336,67
1	419946,54	2202336,67

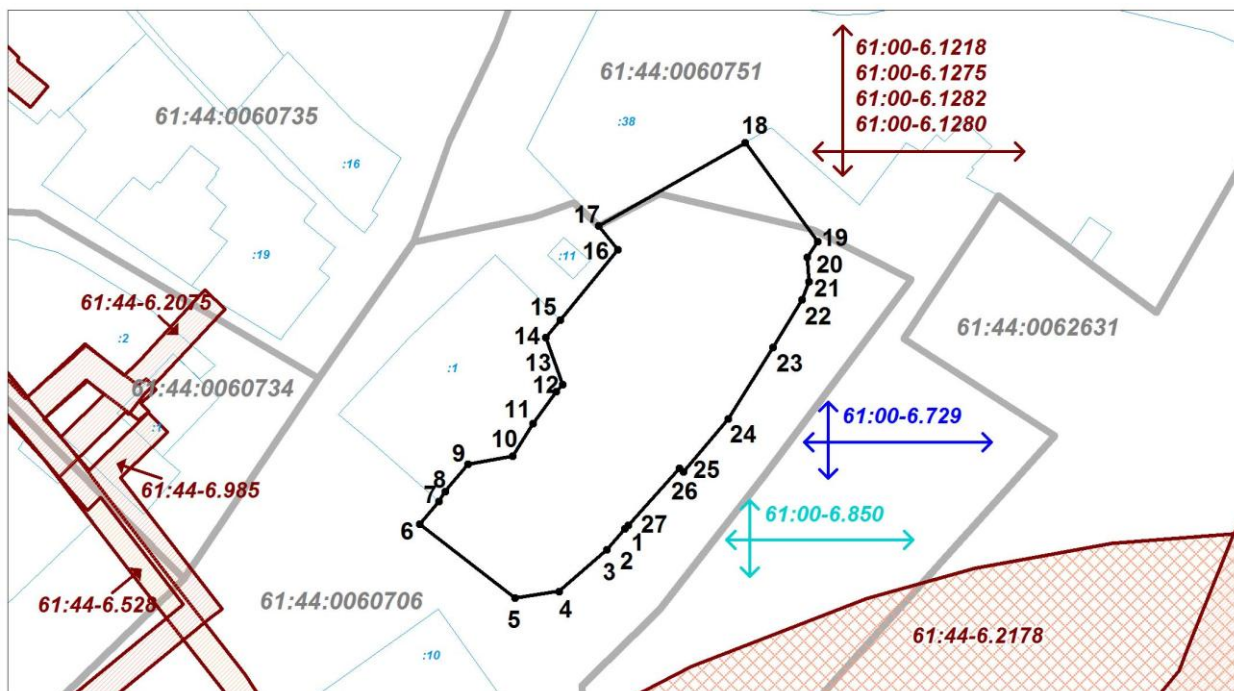


Масштаб 1:1000 Система координат МСК-61

Условные обозначения:



границы образуемого участка

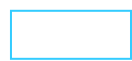

границы земельных участков по данным ГК



границы кадастровых кварталов



охранная зона инженерных коммуникаций



санитарно-защитная зона предприятий, сооружений и иных объектов



охранная зона транспорта



водоохранная зона



прибрежная защитная полоса