

Утверждена

(наименование документа об утверждении, включая

наименования органов государственной власти или

органов местного самоуправления, принявших

решение об утверждении схемы или подписавших


соглашение о

перераспределении земельных участков)

от №

Схема расположения земельного участка или земельных участков на кадастровом
 плане территории кадастрового квартала 61:44:0082615

Условный номер земельного участка		
Площадь земельного участка 1709 м2		
Обозначение характерных точек границ	Координаты, м	
	X	Y
1	2	3
1	430693.65	2201175.28
2	430665.53	2201176.22
3	430664.61	2201212.54
4	430660.72	2201212.40
5	430659.64	2201231.78
6	430692.45	2201234.47
7	430693.16	2201201.69
1	430693.65	2201175.28

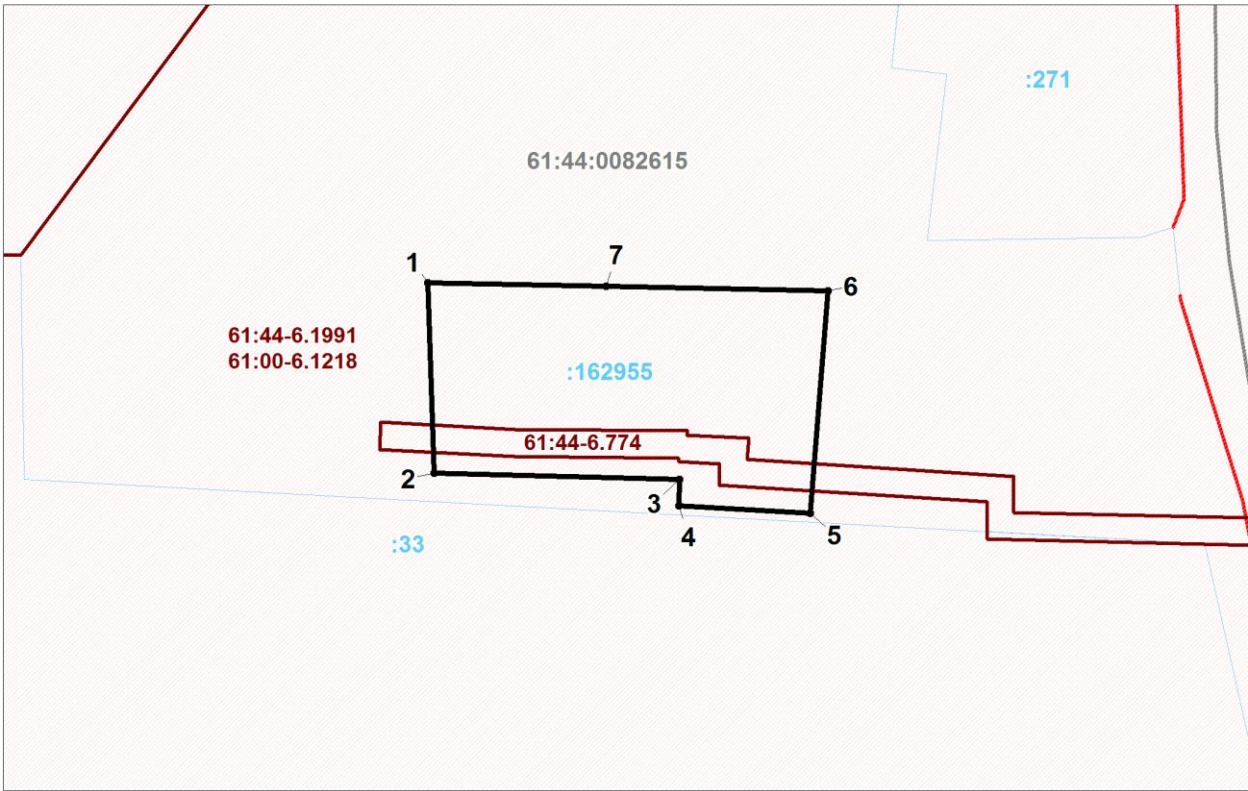


Масштаб 1:1000 Система координат МСК-61

Условные обозначения:



границы образуемого участка

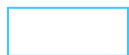

границы земельных участков, сведения о которых содержатся в ГКН



границы кадастровых кварталов



охранная зона



красная линия