

Утверждена

(наименование документа об утверждении, включая

наименования органов государственной власти или

органов местного самоуправления, принявших

решение об утверждении схемы или подписавших


соглашение о

перераспределении земельных участков)

от _____ № _____

Схема расположения земельного участка или земельных участков на кадастровом
плане территории кадастрового квартала 61:44:0020605

Условный номер земельного участка		
Площадь земельного участка 1253 м2		
Обозначение характерных точек границ	Координаты, м	
	X	Y
1	2	3
1	430212.75	2206306.33
2	430243.81	2206294.11
3	430230.03	2206259.20
4	430228.95	2206259.35
5	430203.83	2206268.75
6	430202.56	2206270.38
7	430201.26	2206273.95
8	430200.40	2206274.27
1	430212.75	2206306.33

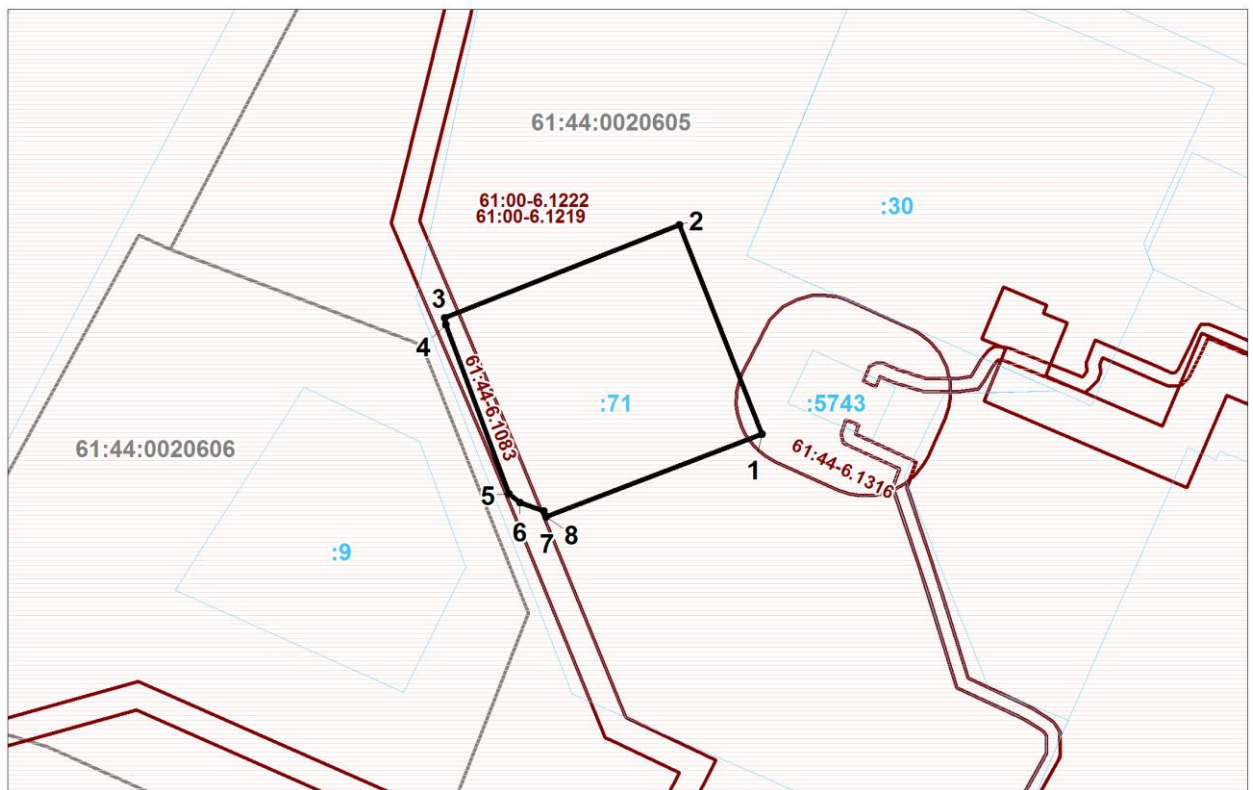


Масштаб 1:1000 Система координат МСК-61

Условные обозначения:



границы образуемого участка

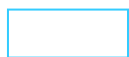

границы земельных участков, сведения о
которых содержатся в ГКН



границы кадастровых кварталов



охранная зона