


Утверждена

(наименование документа об утверждении, включая
наименования органов государственной власти или
органов местного самоуправления, принявших
решение об утверждении схемы или подписавших
соглашение о
перераспределении земельных участков)
от _____ № _____

**С Схема расположения земельного участка или земельных участков на кадастровом
планетерритории кадастрового квартала 61:44:0060942**

Условный номер земельного участка		
Площадь земельного участка 474 м ²		
Обозначение характерных точек границ	Координаты, м	
	X	Y
1	2	3
1	420370,40	2199602,80
2	420377,51	2199628,46
3	420363,60	2199632,24
4	420361,82	2199626,13
5	420357,52	2199627,44
6	420352,09	2199608,28
1	420370,40	2199602,80

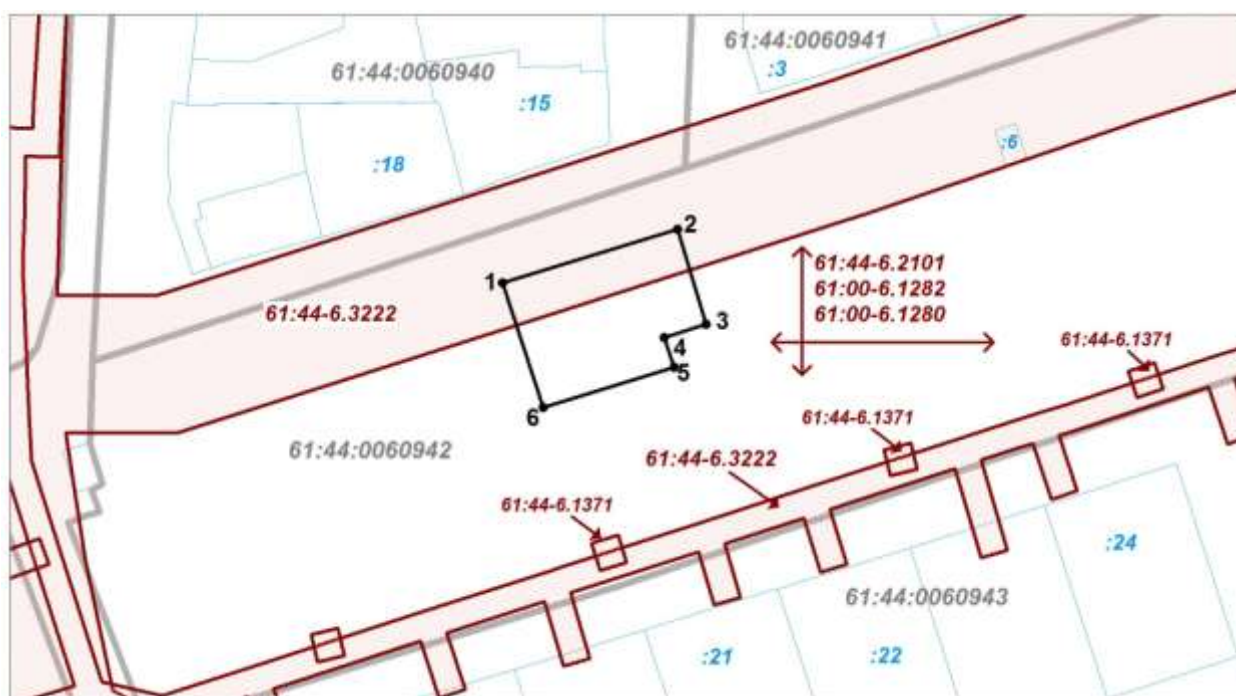

Масштаб 1:1000 Система координат МСК-61

Условные обозначения:

-  границы образуемого участка
-  границы земельных участков по данным ГК
-  границы кадастровых кварталов
-  охранный зона инженерных коммуникаций
-  охранный зона транспорта