


Утверждена

(наименование документа об утверждении, включая
наименования органов государственной власти или
органов местного самоуправления, принявших
решение об утверждении схемы или подписавших
соглашение о
перераспределении земельных участков)
от _____ № _____

**Схема расположения земельного участка или земельных участков на кадастровом
планетерритории кадастрового квартала 61:44:0060942**

Условный номер земельного участка		
Площадь земельного участка 405 м2		
Обозначение характерных точек границ	Координаты, м	
	X	Y
1	2	3
1	420383,19	2199647,21
2	420383,57	2199648,40
3	420389,06	2199666,77
4	420376,91	2199670,23
5	420378,15	2199674,71
6	420372,65	2199676,19
7	420368,89	2199663,83
8	420365,27	2199652,28
1	420383,19	2199647,21

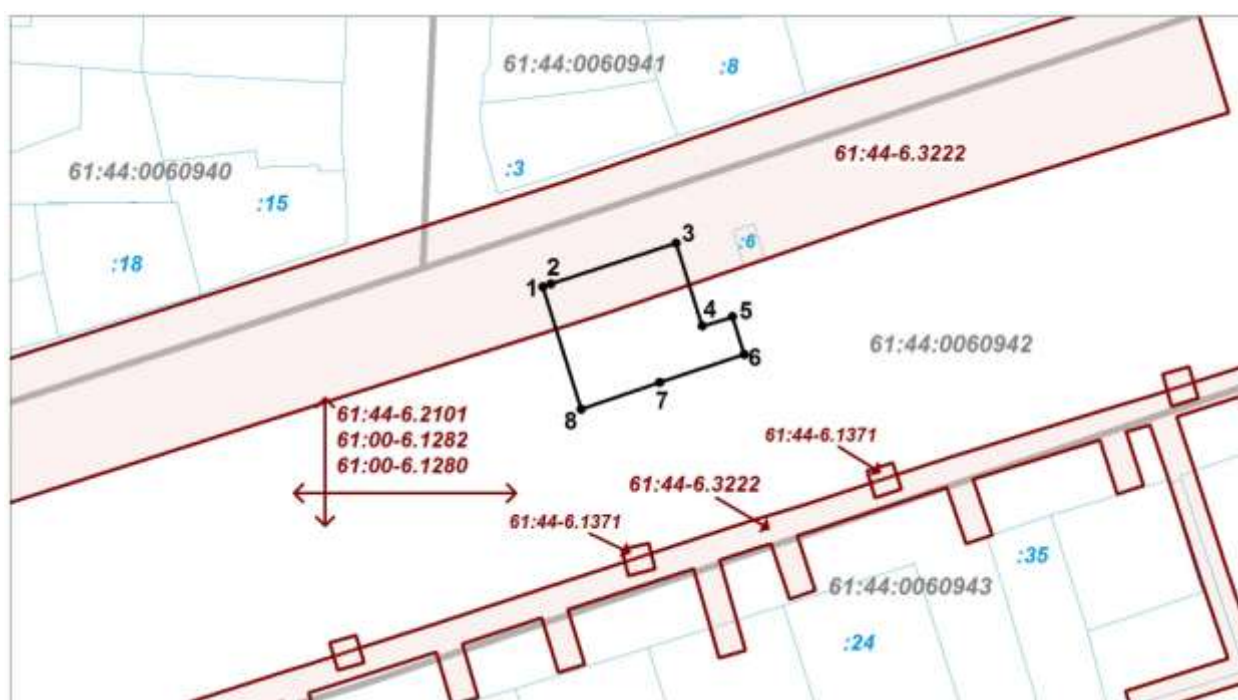

Масштаб 1:1000 Система координат МСК-61

Условные обозначения:

-  границы образуемого участка
-  границы земельных участков по данным ГК
-  границы кадастровых кварталов
-  охранный зона инженерных коммуникаций
-  охранный зона транспорта