


(наименование документа об утверждении, включая  
наименования органов государственной власти или  
органов местного самоуправления, принявших  
решение об утверждении схемы или подписавших  
соглашение о  
перераспределении земельных участков)  
от \_\_\_\_\_ № \_\_\_\_\_

**Схема расположения земельного участка или земельных участков на кадастровом  
планетерритории кадастрового квартала 61:44:0060942**

| Условный номер земельного участка             |               |            |
|-----------------------------------------------|---------------|------------|
| Площадь земельного участка 320 м <sup>2</sup> |               |            |
| Обозначение характерных<br>точек границ       | Координаты, м |            |
|                                               | X             | Y          |
| 1                                             | 2             | 3          |
| 1                                             | 420359,67     | 2199654,36 |
| 2                                             | 420365,76     | 2199673,89 |
| 3                                             | 420351,04     | 2199678,36 |
| 4                                             | 420349,68     | 2199673,92 |
| 5                                             | 420348,26     | 2199674,36 |
| 6                                             | 420346,56     | 2199668,62 |
| 7                                             | 420348,16     | 2199668,20 |
| 8                                             | 420345,29     | 2199658,69 |
| 1                                             | 420359,67     | 2199654,36 |

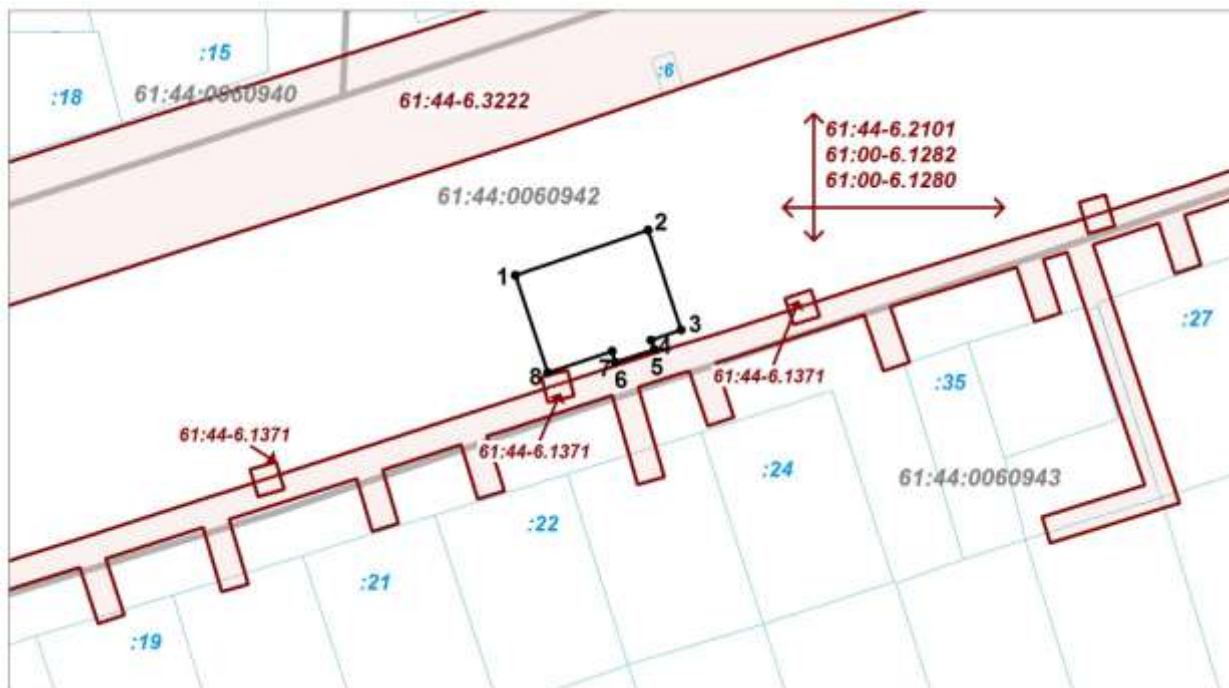

Масштаб 1:1000 Система координат МСК-61

Условные обозначения:

- |  |                                         |
|--|-----------------------------------------|
|  | границы образуемого участка             |
|  | границы земельных участков по данным ГК |
|  | границы кадастровых кварталов           |
|  | охранная зона инженерных коммуникаций   |
|  | охранная зона транспорта                |