



**Схема расположения земельного участка или земельных участков на кадастровом
планетерритории кадастрового квартала 61:44:0060942**

Условный номер земельного участка		
Площадь земельного участка 382 м ²		
Обозначение характерных точек границ	Координаты, м	
	X	Y
1	2	3
1	420327,97	2199553,53
2	420333,84	2199573,86
3	420336,12	2199580,60
4	420323,38	2199584,96
5	420320,45	2199575,43
6	420315,15	2199556,96
1	420327,97	2199553,53

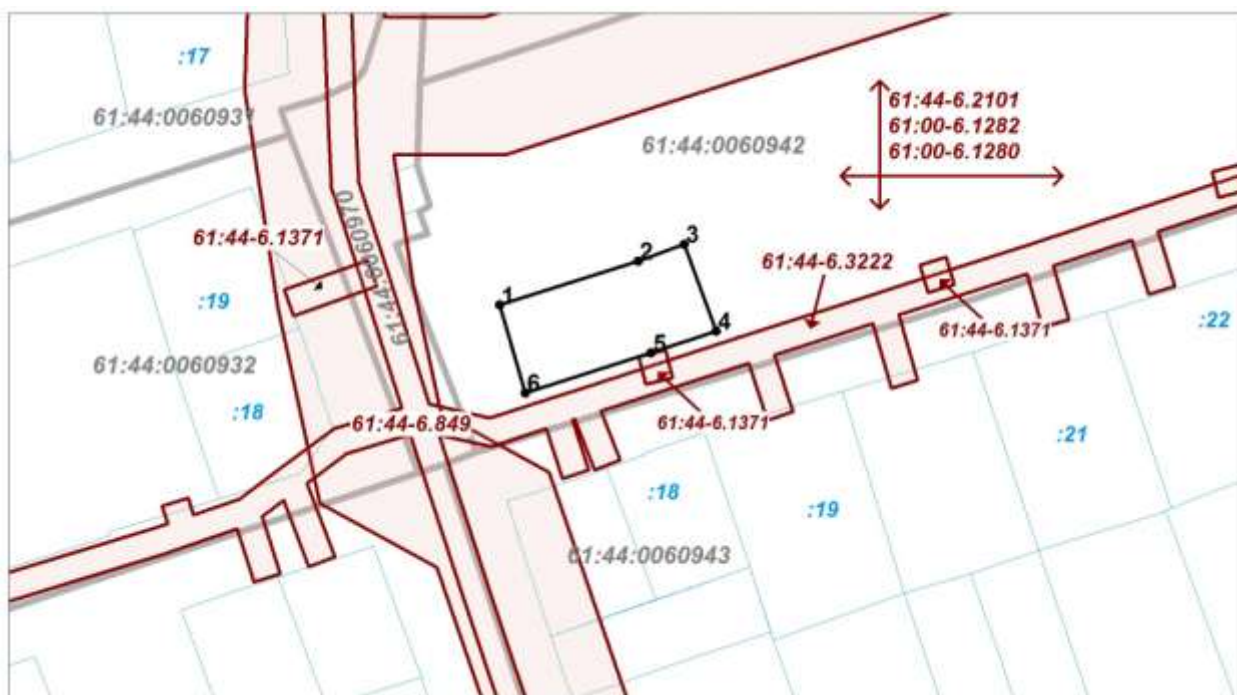

Масштаб 1:1000 Система координат МСК-61

Условные обозначения:

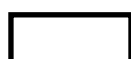

границы образуемого участка



границы земельных участков по данным ГК



границы кадастровых кварталов



охранная зона инженерных коммуникаций



охранная зона транспорта