

Утверждена

(наименование документа об утверждении, включая

наименования органов государственной власти или

органов местного самоуправления, принявших

решение об утверждении схемы или подписавших


соглашение о

перераспределении земельных участков)

от №


**Схема расположения земельного участка или земельных участков на кадастровом
 планетерритории кадастрового квартала 61:44:0020605**

Условный номер земельного участка		
Площадь земельного участка 1008 м2		
Обозначение характерных точек границ	Координаты, м	
	X	Y
1	2	3
1	430427,90	2206421,32
2	430424,44	2206436,93
3	430423,33	2206438,48
4	430422,31	2206439,20
5	430421,29	2206439,70
6	430419,63	2206440,04
7	430417,54	2206439,66
8	430381,04	2206425,54
9	430388,87	2206403,69
10	430426,11	2206418,10
11	430426,93	2206418,55
12	430427,63	2206419,44
13	430427,95	2206420,38
1	430427,90	2206421,32

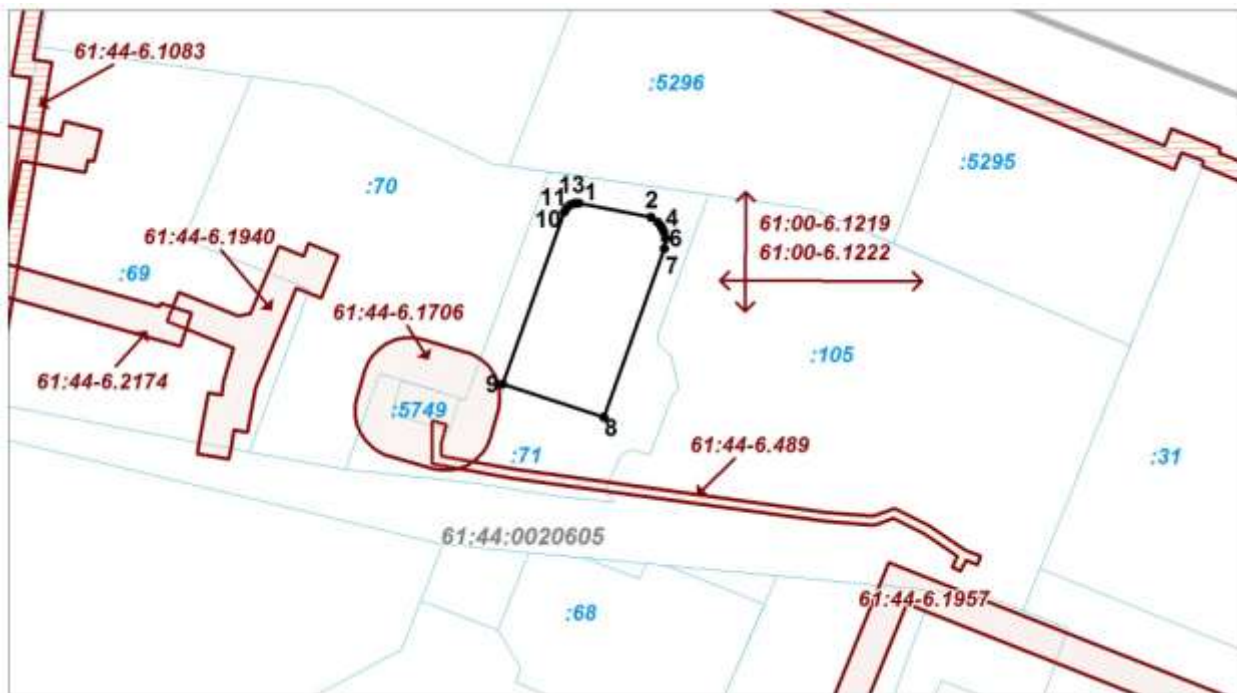

Масштаб 1:1500 Система координат МСК-61

Условные обозначения:

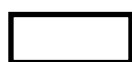

границы образуемого участка



границы земельных участков по данным ГК



границы кадастровых кварталов



охранная зона инженерных коммуникаций



охранная зона транспорта