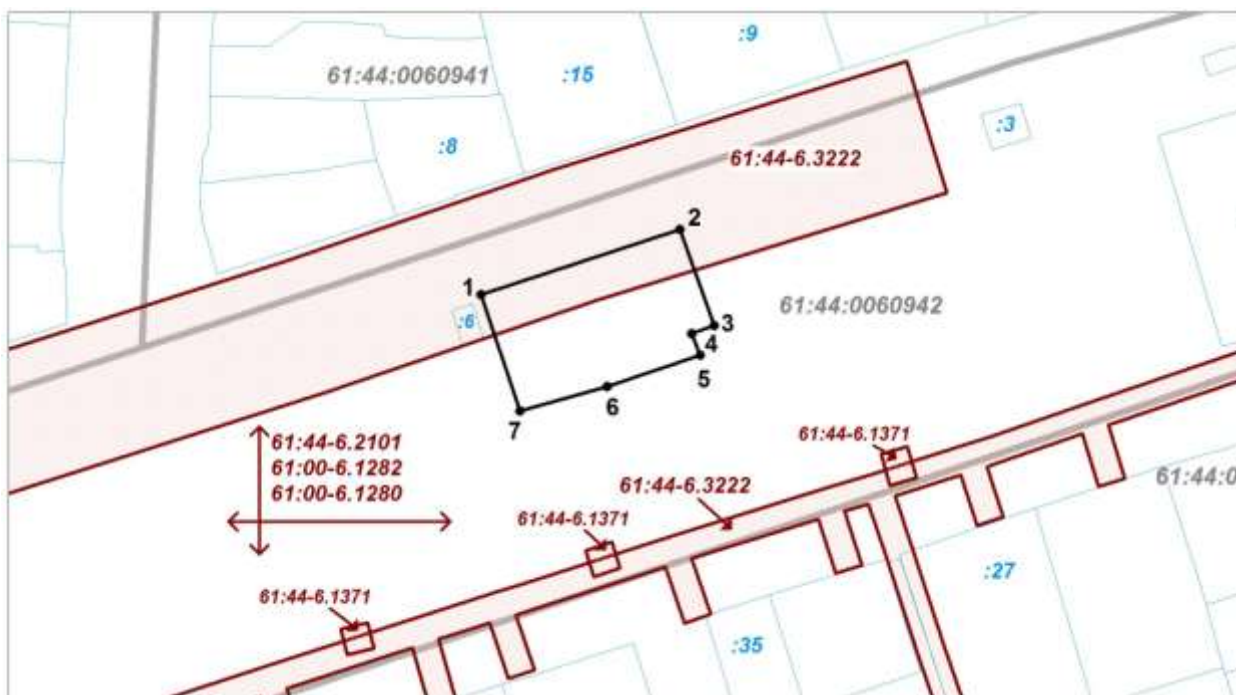


Утверждена

(наименование документа об утверждении, включая
наименования органов государственной власти или
органов местного самоуправления, принявших
решение об утверждении схемы или подписавших
соглашение о
перераспределении земельных участков)
от _____ № _____

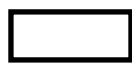
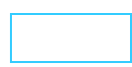
**С Схема расположения земельного участка или земельных участков на кадастровом
планетерритории кадастрового квартала 61:44:0060942**

Условный номер земельного участка		
Площадь земельного участка 549 м2		
Обозначение характерных точек границ	Координаты, м	
	X	Y
1	2	3
1	420392,86	2199679,34
2	420401,59	2199708,59
3	420387,51	2199713,20
4	420386,38	2199709,86
5	420383,26	2199711,02
6	420378,99	2199697,36
7	420375,76	2199684,61
1	420392,86	2199679,34



Масштаб 1:1000 Система координат МСК-61

Условные обозначения:

-  границы образуемого участка
-  границы земельных участков по данным ГК
-  границы кадастровых кварталов
-  охранный зона инженерных коммуникаций
-  охранный зона транспорта