


Утверждена

(наименование документа об утверждении, включая
наименования органов государственной власти или
органов местного самоуправления, принявших
решение об утверждении схемы или подписавших
соглашение о
перераспределении земельных участков)
от _____ № _____

**Схема расположения земельного участка или земельных участков на кадастровом
плане территории кадастрового квартала 61:44:0051201**

Условный номер земельного участка		
Площадь земельного участка 658 м2		
Обозначение характерных точек границ	Координаты, м	
	X	Y
1	2	3
1	424548,98	2200387,19
2	424545,63	2200386,69
3	424543,72	2200396,33
4	424542,75	2200399,52
5	424539,85	2200410,09
6	424520,38	2200405,13
7	424528,77	2200373,87
8	424548,70	2200379,75
9	424549,46	2200383,67
10	424549,49	2200386,22
1	424548,98	2200387,19

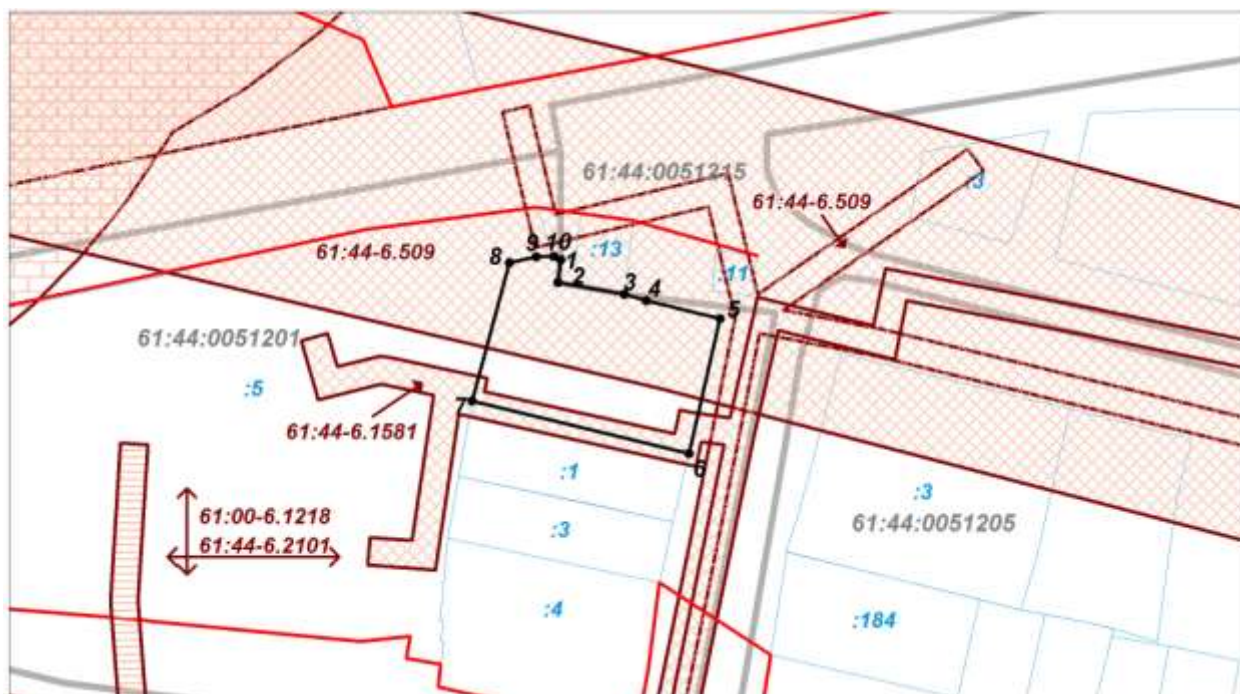


Масштаб 1:1000 Система координат МСК-61

Условные обозначения:



границы образуемого участка

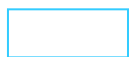

границы земельных участков по данным ГК



границы кадастровых кварталов



охранная зона инженерных коммуникаций



охранная зона транспорта



красная линия