

Утверждена

(наименование документа об утверждении, включая

наименования органов государственной власти или

органов местного самоуправления, принявших

решение об утверждении схемы или подписавших


соглашение о

перераспределении земельных участков)

от _____ № _____


**Схема расположения земельного участка или земельных участков на кадастровом
планетерритории кадастрового квартала 61:44:0062107**

Условный номер земельного участка		
Площадь земельного участка 509 м2		
Обозначение характерных точек границ	Координаты, м	
	X	Y
1	2	3
1	420864,38	2202678,35
2	420874,52	2202692,42
3	420862,09	2202701,52
4	420860,16	2202698,92
5	420844,40	2202710,25
6	420837,06	2202700,74
1	420864,38	2202678,35

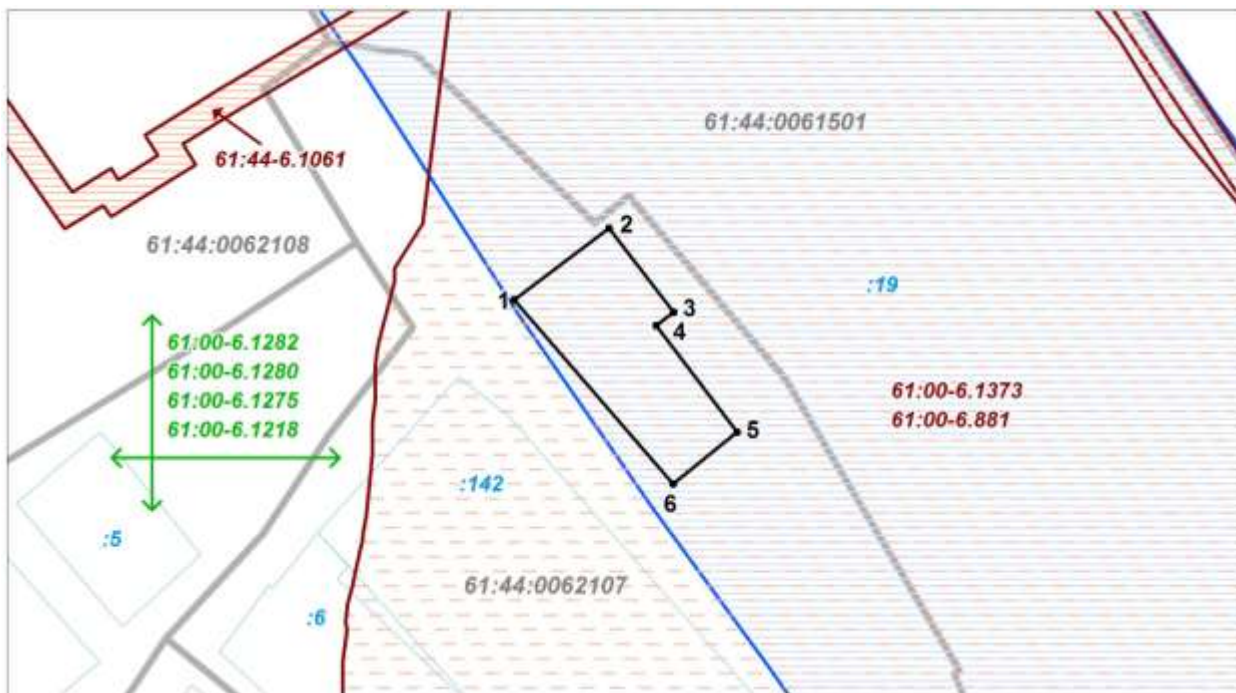


Масштаб 1:1000 Система координат МСК-61

Условные обозначения:

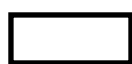

границы образуемого участка

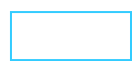

границы земельных участков по данным ГК



границы кадастровых кварталов



водоохранная зона 61:00-6.451



зона с особыми условиями использования территории,
61:00-6.1373, 61:00-6.881



охранная зона инженерных коммуникаций, 61:44-6.1061



охранная зона транспорта