

Утверждена

(наименование документа об утверждении, включая

наименования органов государственной власти или

органов местного самоуправления, принявших

решение об утверждении схемы или подписавших


соглашение о

перераспределении земельных участков)

от №

**С Схема расположения земельного участка или земельных участков на кадастровом
планетерритории кадастрового квартала 61:44:0041016**

Условный номер земельного участка		
Площадь земельного участка138 м2		
Обозначение характерных точек границ	Координаты, м	
	X	Y
1	2	3
1	421468,97	2204907,06
2	421465,22	2204894,62
3	421475,51	2204891,88
4	421479,09	2204904,25
5	421475,28	2204905,41
6	421475,47	2204906,04
7	421474,22	2204906,35
8	421474,06	2204905,75
9	421469,39	2204906,95
1	421468,97	2204907,06

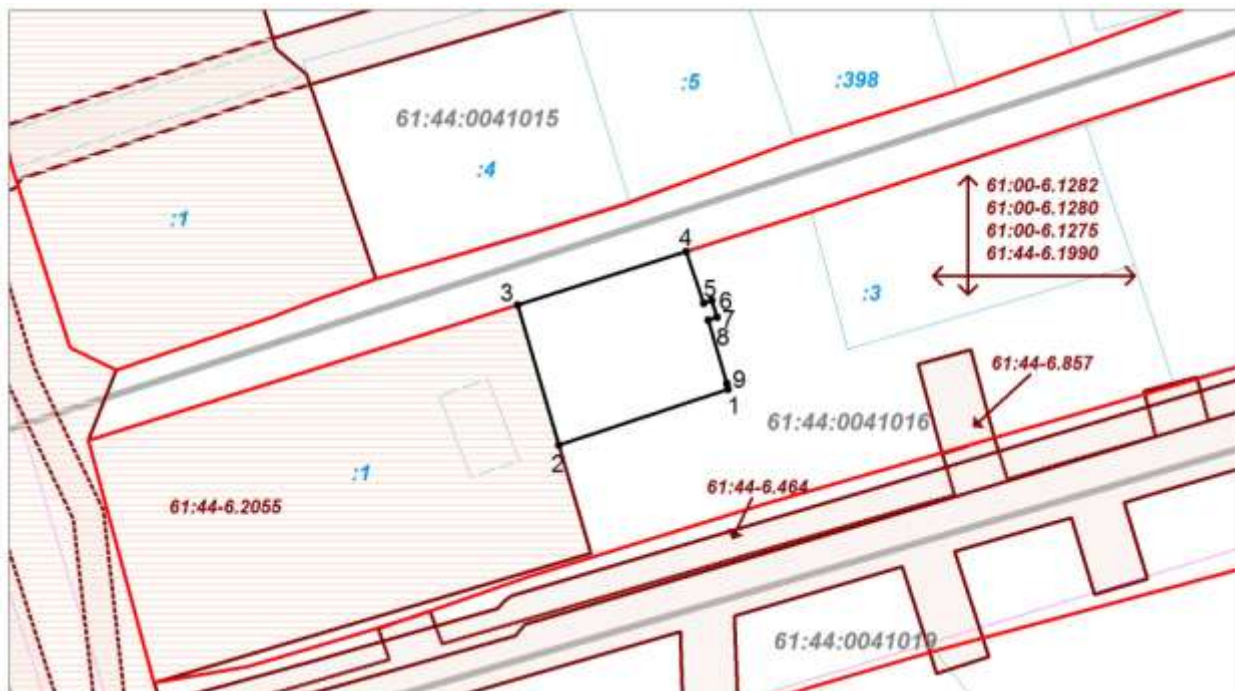

Масштаб 1:500 Система координат МСК-61

Условные обозначения:

- | | |
|---|---|
|  | границы образуемого участка |
|  | границы земельных участков по данным ГК |
|  | границы кадастровых кварталов |
|  | охранная зона инженерных коммуникаций
61:44-6.464, 61:44-6.857 |
|  | зона охраны объекта культурного наследия,
61:44-6.2055 |
|  | охранная зона транспорта |
|  | красная линия |