

Утверждена

(наименование документа об утверждении, включая

наименования органов государственной власти или

органов местного самоуправления, принявших

решение об утверждении схемы или подписавших


соглашение о

перераспределении земельных участков)

от _____ № _____


**С Схема расположения земельного участка или земельных участков на кадастровом
планетерритории кадастрового квартала 61:44:0041112**

Условный номер земельного участка		
Площадь земельного участка 808 м2		
Обозначение характерных точек границ	Координаты, м	
	X	Y
1	2	3
1	422055,83	2206170,80
2	422060,06	2206182,36
3	422060,63	2206182,19
4	422061,97	2206186,29
5	422063,69	2206191,55
6	422064,66	2206193,77
7	422062,64	2206194,34
8	422061,69	2206194,65
9	422062,75	2206198,49
10	422057,97	2206199,98
11	422054,14	2206201,17
12	422053,92	2206200,40
13	422037,12	2206205,42
14	422036,70	2206205,54
15	422033,87	2206195,61
16	422028,99	2206179,46
17	422028,83	2206178,98
18	422029,12	2206178,87
19	422048,29	2206173,07
20	422049,05	2206172,84
21	422054,94	2206171,11
1	422055,83	2206170,80

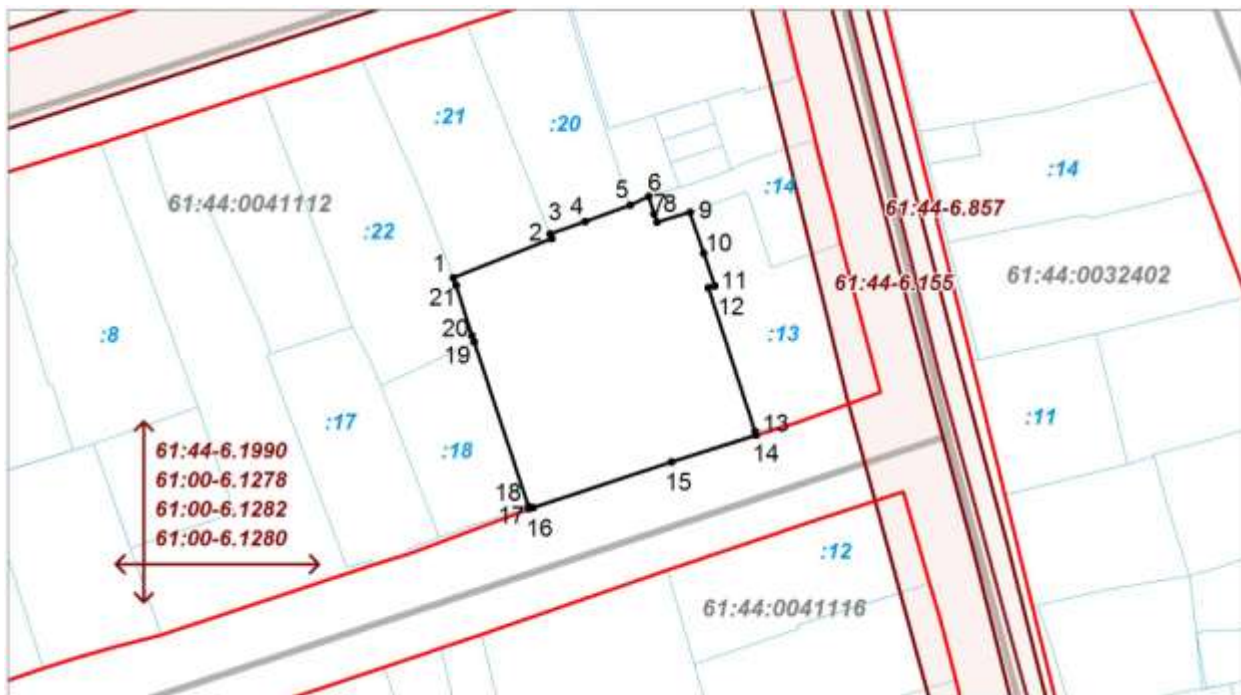

Масштаб 1:800 Система координат МСК-61

Условные обозначения:

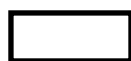

границы образуемого участка



границы земельных участков по данным ГК



границы кадастровых кварталов



охранная зона инженерных коммуникаций
61:44-6.155, 61:44-6.857



охранная зона транспорта



красная линия