

Утверждена

(наименование документа об утверждении, включая

наименования органов государственной власти или

органов местного самоуправления, принявших

решение об утверждении схемы или подписавших


соглашение о

перераспределении земельных участков)

от _____ № _____


**С Схема расположения земельного участка или земельных участков на кадастровом
планетерритории кадастрового квартала 61:44:0073508**

Условный номер земельного участка		
Площадь земельного участка 1391 м2		
Обозначение характерных точек границ	Координаты, м	
	X	Y
1	2	3
1	421598,91	2193131,51
2	421616,43	2193110,13
3	421620,34	2193113,47
4	421622,47	2193111,16
5	421628,05	2193115,73
6	421637,80	2193124,51
7	421637,54	2193124,80
8	421652,56	2193139,24
9	421651,22	2193140,53
10	421634,59	2193157,70
11	421630,73	2193161,65
12	421624,09	2193155,06
13	421616,25	2193147,70
14	421611,24	2193142,40
15	421606,97	2193138,29
16	421604,09	2193136,59
17	421599,27	2193132,13
1	421598,91	2193131,51

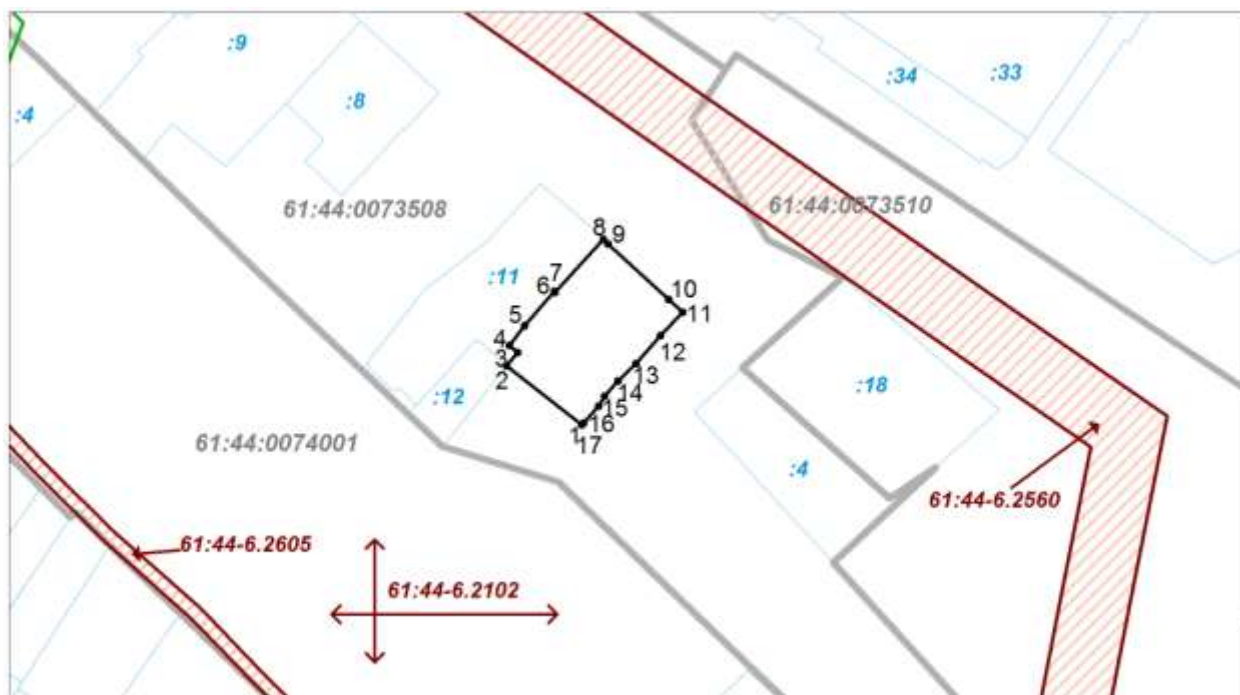


Масштаб 1:2000 Система координат МСК-61

Условные обозначения:

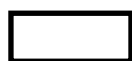

границы образуемого участка

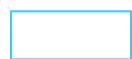

границы земельных участков по данным ГК



границы кадастровых кварталов



охранная зона инженерных коммуникаций
61:44-6.2560, 61:44-6.2605



охранная зона транспорта