

Утверждена

(наименование документа об утверждении, включая

наименования органов государственной власти или

органов местного самоуправления, принявших

решение об утверждении схемы или подписавших


соглашение о

перераспределении земельных участков)

от _____ № _____

**С Схема расположения земельного участка или земельных участков на кадастровом
планетерритории кадастрового квартала 61:44:0073508**

Условный номер земельного участка		
Площадь земельного участка 2615 м2		
Обозначение характерных точек границ	Координаты, м	
	X	Y
1	2	3
1	421617,94	2193069,33
2	421621,27	2193066,39
3	421620,00	2193065,21
4	421624,26	2193060,56
5	421629,71	2193055,11
6	421631,20	2193056,59
7	421640,97	2193047,02
8	421661,54	2193066,17
9	421665,94	2193062,33
10	421667,09	2193063,48
11	421676,81	2193073,05
12	421676,85	2193073,18
13	421686,09	2193081,76
14	421685,61	2193082,18
15	421696,40	2193092,51
16	421687,11	2193102,48
17	421679,23	2193111,02
18	421669,14	2193121,18
19	421652,94	2193105,47
20	421649,31	2193100,65
21	421639,39	2193086,93
1	421617,94	2193069,33

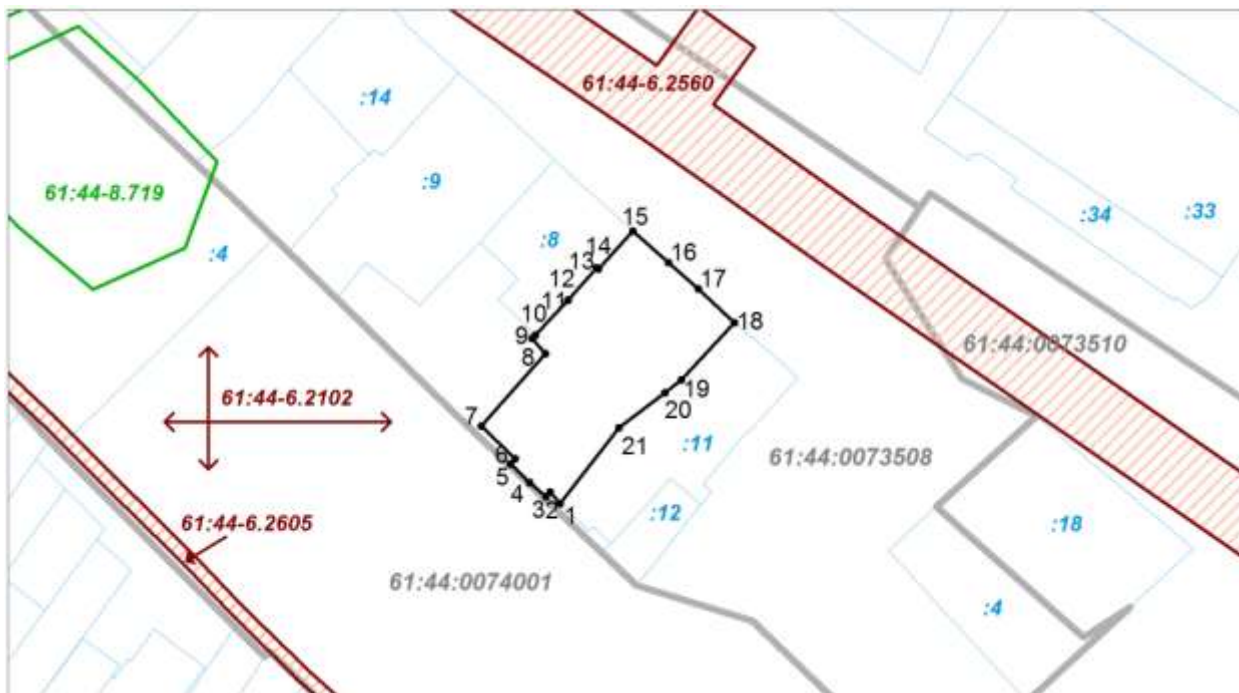

Масштаб 1:2000 Система координат МСК-61

Условные обозначения:

- | | |
|---|---|
|  | границы образуемого участка |
|  | границы земельных участков по данным ГК |
|  | границы кадастровых кварталов |
|  | охранная зона инженерных коммуникаций
61:44-6.2560, 61:44-6.2605 |
|  | территория объекта культурного наследия,
61:44-8.719 |
|  | охранная зона транспорта |