

Утверждена

(наименование документа об утверждении, включая

наименования органов государственной власти или

органов местного самоуправления, принявших

решение об утверждении схемы или подписавших


соглашение о

перераспределении земельных участков)

от №


Схема расположения земельного участка или земельных участков на кадастровом
 плане территории кадастрового квартала 61:44:0072336

Условный номер земельного участка		
Площадь земельного участка 894 м2		
Обозначение характерных точек границ	Координаты, м	
	X	Y
1	2	3
1	422863.44	2191335.73
2	422867.80	2191331.32
3	422862.02	2191325.60
4	422864.36	2191323.38
5	422862.28	2191321.13
6	422859.86	2191323.46
7	422851.24	2191314.87
8	422843.77	2191307.66
9	422830.02	2191322.14
10	422825.69	2191326.99
11	422823.35	2191329.06
12	422830.68	2191336.87
13	422834.27	2191333.54
14	422835.60	2191334.73
15	422836.90	2191333.60
16	422841.43	2191338.21
17	422841.15	2191338.47
18	422853.77	2191348.57
19	422860.48	2191341.57
20	422864.34	2191337.53
1	422863.44	2191335.73

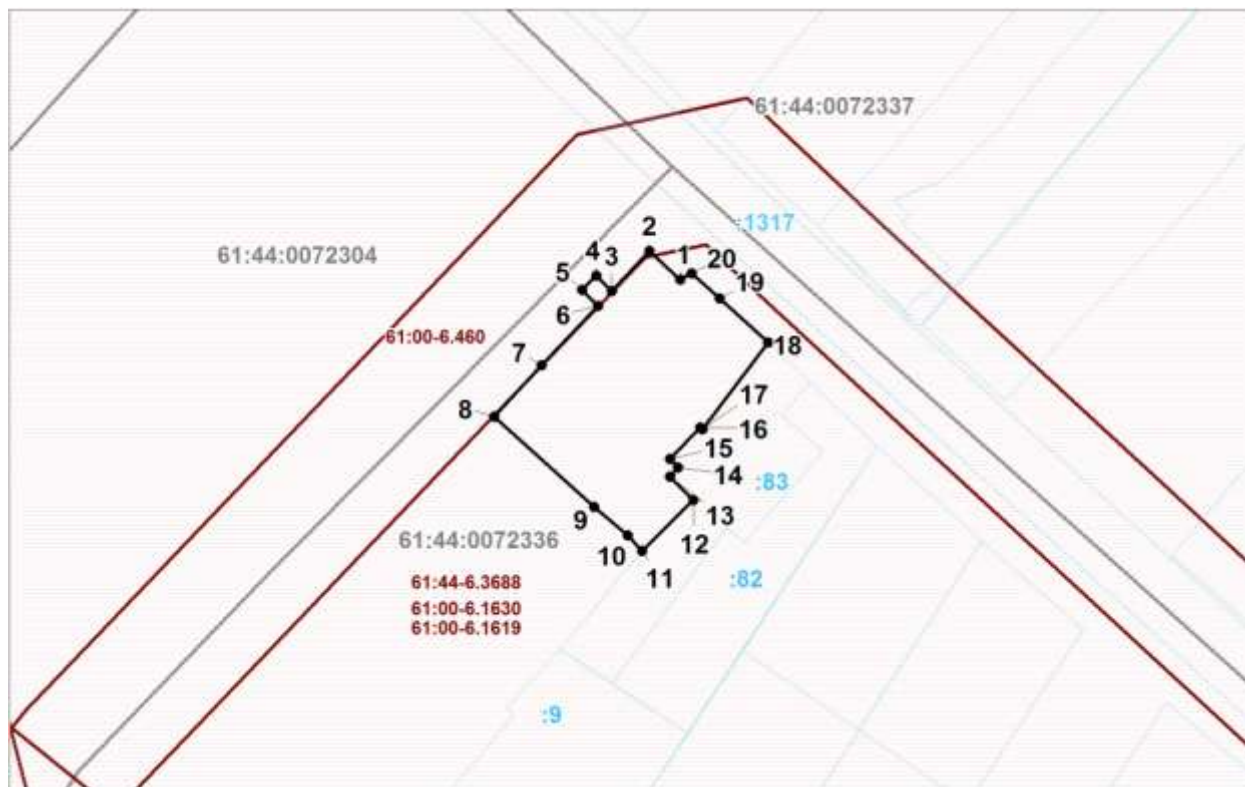

Масштаб 1:1000 Система координат МСК-61

Условные обозначения:

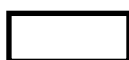

границы образуемого участка



границы земельных участков, сведения о которых содержатся в ГКН



границы кадастровых кварталов



охранная зона