

Утверждена

(наименование документа об утверждении, включая

наименования органов государственной власти или

органов местного самоуправления, принявших

решение об утверждении схемы или подписавших


соглашение о

перераспределении земельных участков)

от _____ № _____

**Схема расположения земельного участка или земельных участков на кадастровом
плане территории кадастрового квартала 61:44:0061712**

Условный номер земельного участка		
Площадь земельного участка 583 м2		
Обозначение характерных точек границ	Координаты, м	
	X	Y
1	2	3
1	421758.92	2201110.52
2	421770.74	2201113.57
3	421782.34	2201116.29
4	421782.48	2201115.49
5	421783.57	2201116.95
6	421780.60	2201133.83
7	421776.41	2201137.20
8	421767.12	2201135.24
9	421763.41	2201134.46
10	421759.06	2201133.54
11	421754.71	2201132.62
12	421753.58	2201132.38
13	421753.95	2201129.95
14	421757.59	2201111.05
15	421757.74	2201110.27
1	421758.92	2201110.52

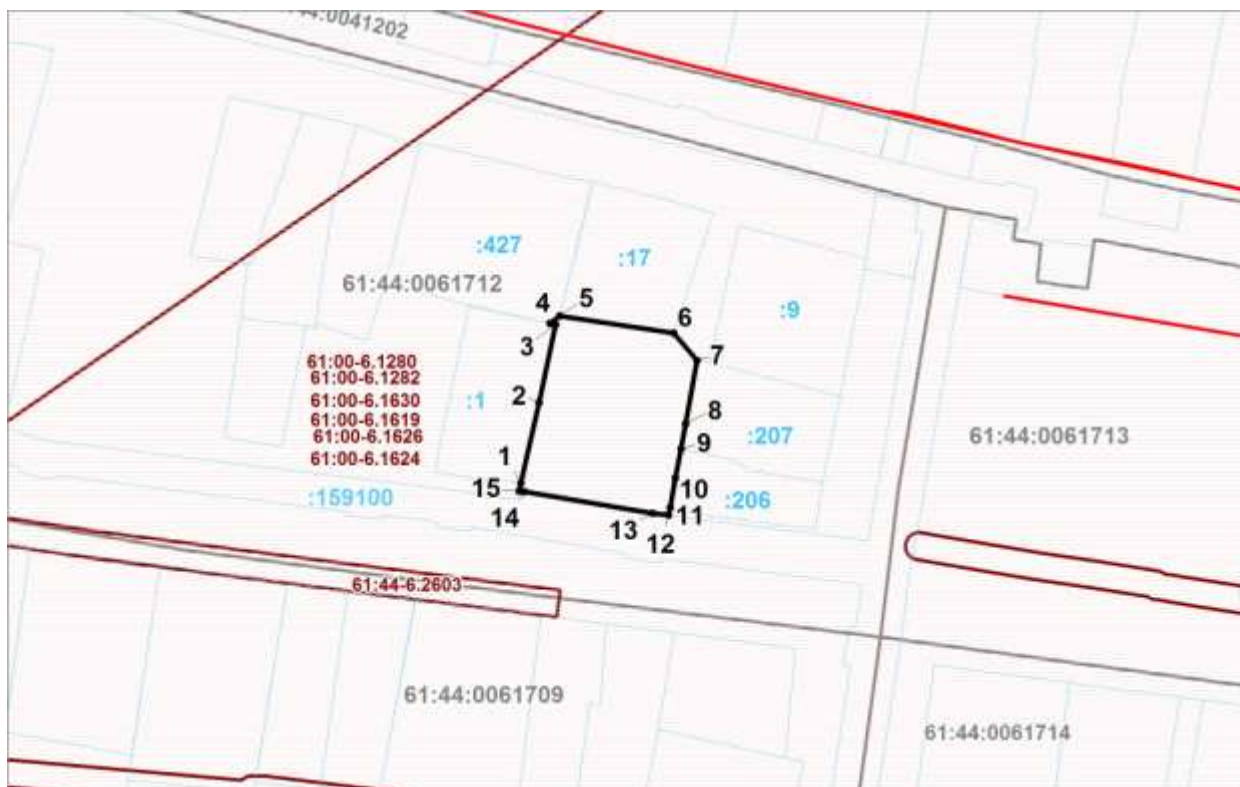

Масштаб 1:1000 Система координат МСК-61

Условные обозначения:




границы образуемого участка



границы земельных участков, сведения о которых содержатся в ГКН



границы кадастровых кварталов

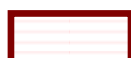

охранная зона



красная линия