


Утверждена

(наименование документа об утверждении, включая
наименования органов государственной власти или
органов местного самоуправления, принявших
решение об утверждении схемы или подписавших
соглашение о
перераспределении земельных участков)
от _____ № _____


**Схема расположения земельного участка или земельных участков на кадастровом
плане территории кадастрового квартала 61:44:0020605**

Условный номер земельного участка		
Площадь земельного участка 2975 м2		
Обозначение характерных точек границ	Координаты, м	
	X	Y
1	2	3
1	430095.80	2206771.04
2	430079.88	2206786.69
3	430096.63	2206802.50
4	430091.79	2206807.77
5	430090.43	2206809.25
6	430087.75	2206812.12
7	430060.60	2206840.13
8	430057.73	2206837.22
9	430055.87	2206835.34
10	430043.76	2206823.07
11	430035.84	2206793.46
12	430076.43	2206752.10
1	430095.80	2206771.04

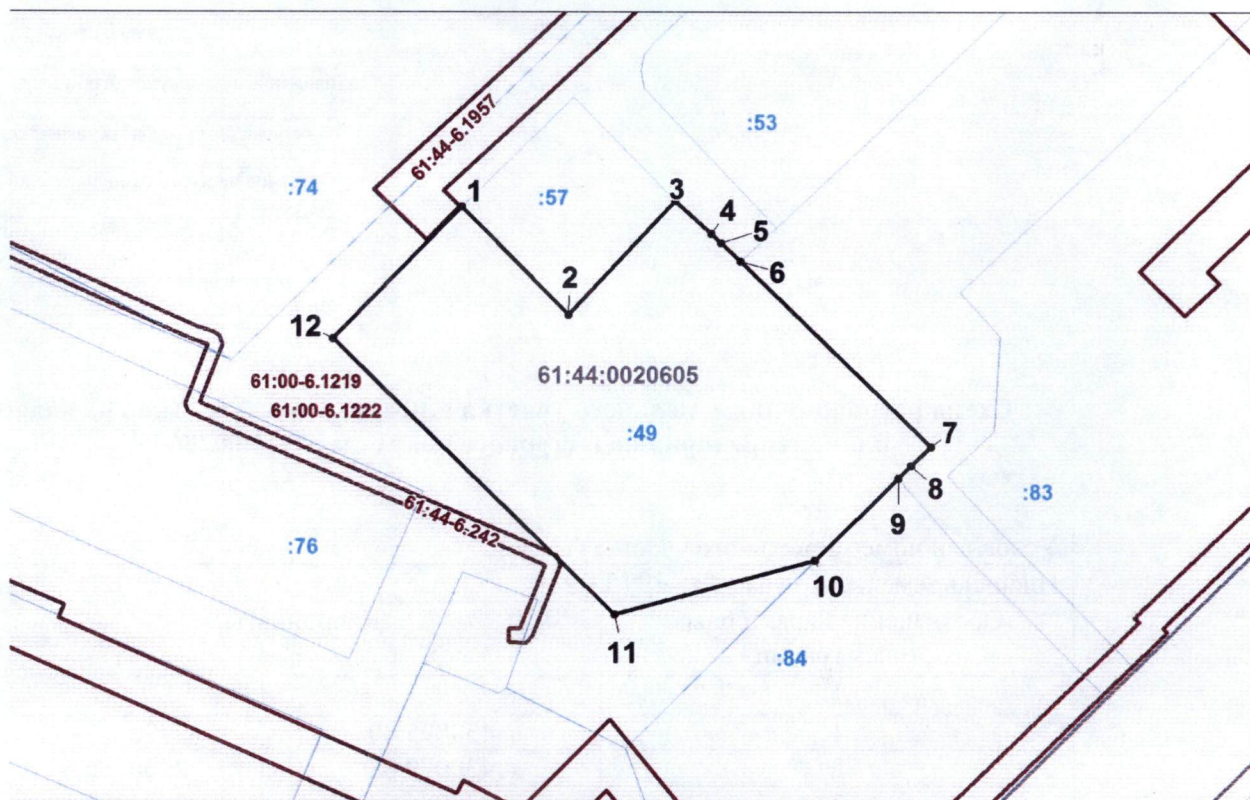

Масштаб 1:1000 Система координат МСК-61


Условные обозначения:

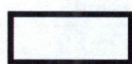


границы образуемого участка



границы земельных участков, сведения о которых содержатся в ГКН

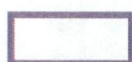

границы кадастровых кварталов

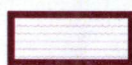

охранная зона