


Утверждена

(наименование документа об утверждении, включая
наименования органов государственной власти или
органов местного самоуправления, принявших
решение об утверждении схемы или подписавших
соглашение о
перераспределении земельных участков)
от _____ № _____

**Схема расположения земельного участка или земельных участков на кадастровом
плане территории кадастрового квартала 61:44:0081502**

Условный номер земельного участка		
Площадь земельного участка 744 м2		
Обозначение характерных точек границ	Координаты, м	
	X	Y
1	2	3
1	424319,65	2203544,51
2	424315,79	2203598,31
3	424330,17	2203598,94
4	424332,94	2203549,73
5	424331,57	2203549,60
6	424331,85	2203545,64
1	424319,65	2203544,51

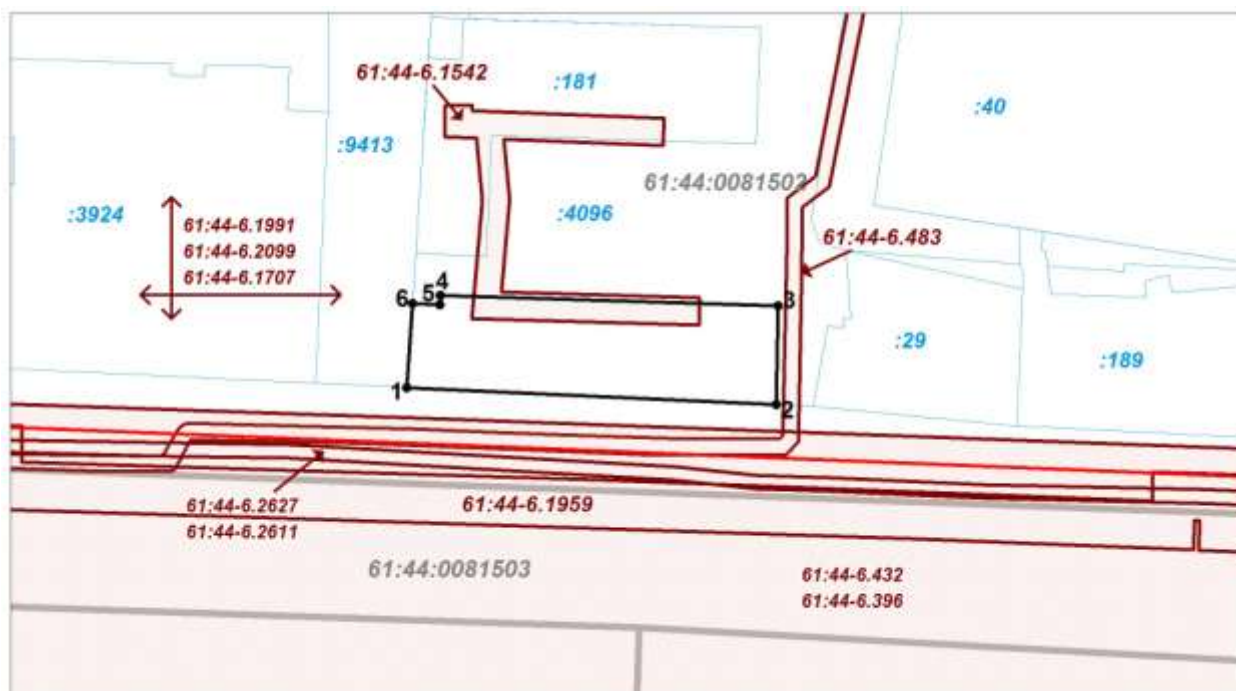


Масштаб 1:1000 Система координат МСК-61

Условные обозначения:



границы образуемого участка

 

границы земельных участков по данным ГК



границы кадастровых кварталов



охранная зона инженерных коммуникаций



охранная зона транспорта



красная линия