


Утверждена

(наименование документа об утверждении, включая
наименования органов государственной власти или
органов местного самоуправления, принявших
решение об утверждении схемы или подписавших
соглашение о
перераспределении земельных участков)
от _____ № _____

**Схема расположения земельного участка или земельных участков на кадастровом
плане территории кадастрового квартала 61:44:0041013**

Условный номер земельного участка		
Площадь земельного участка 285 м2		
Обозначение характерных точек границ	Координаты, м	
	X	Y
1	2	3
1	421597.74	2205355.38
2	421592.09	2205357.04
3	421579.32	2205360.50
4	421575.12	2205344.88
5	421575.31	2205344.85
6	421585.89	2205343.94
7	421593.58	2205340.89
8	421593.63	2205341.08
1	421597.74	2205355.38

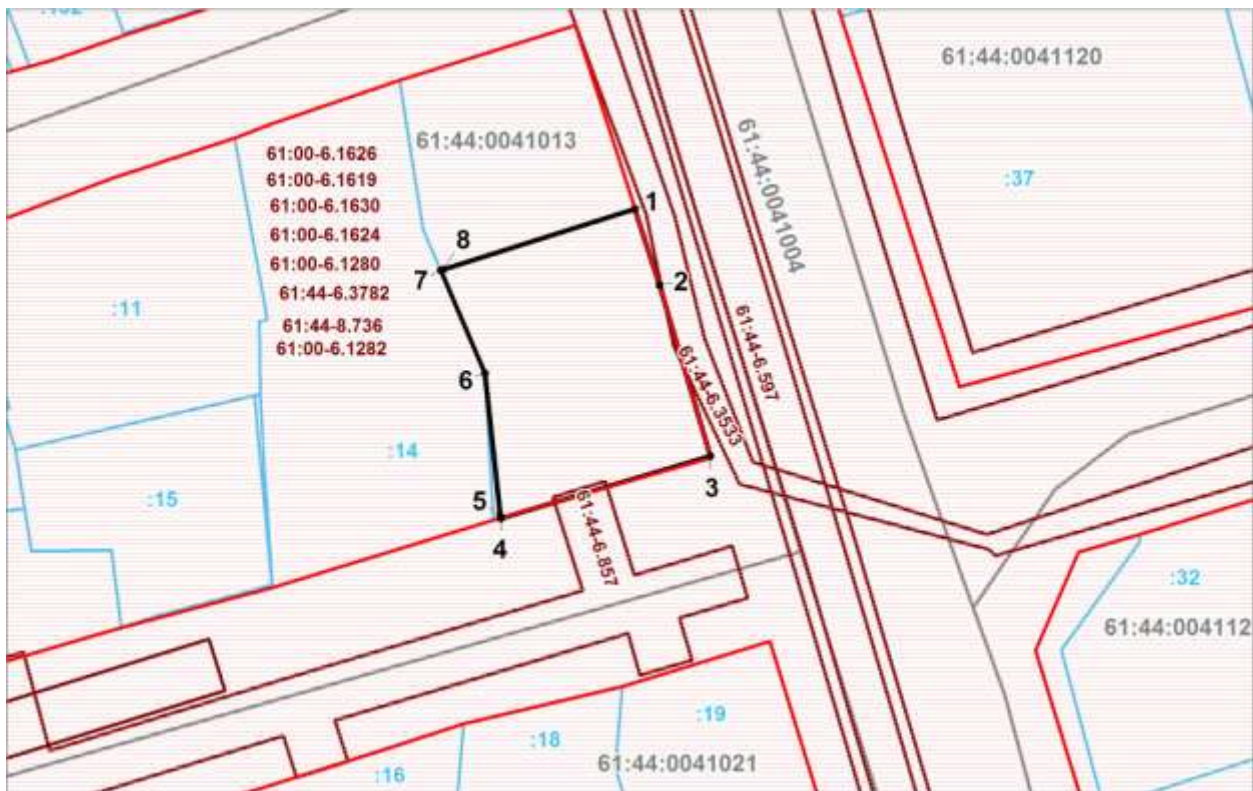

Масштаб 1:500 Система координат МСК-61

Условные обозначения:



границы образуемого участка



границы земельных участков, сведения о которых содержатся в ЕГРН



границы кадастровых кварталов



охранная зона



красная линия