


Утверждена

(наименование документа об утверждении, включая
наименования органов государственной власти или
органов местного самоуправления, принявших
решение об утверждении схемы или подписавших
соглашение о
перераспределении земельных участков)
от _____ № _____


**Схема расположения земельного участка или земельных участков на кадастровом
плане территории кадастрового квартала 61:44:0041013**

Условный номер земельного участка		
Площадь земельного участка 200 м2		
Обозначение характерных точек границ	Координаты, м	
	X	Y
1	2	3
1	421607.71	2205338.19
2	421611.47	2205351.30
3	421597.74	2205355.38
4	421593.63	2205341.08
5	421596.30	2205340.58
6	421598.50	2205339.96
7	421598.77	2205340.88
1	421607.71	2205338.19

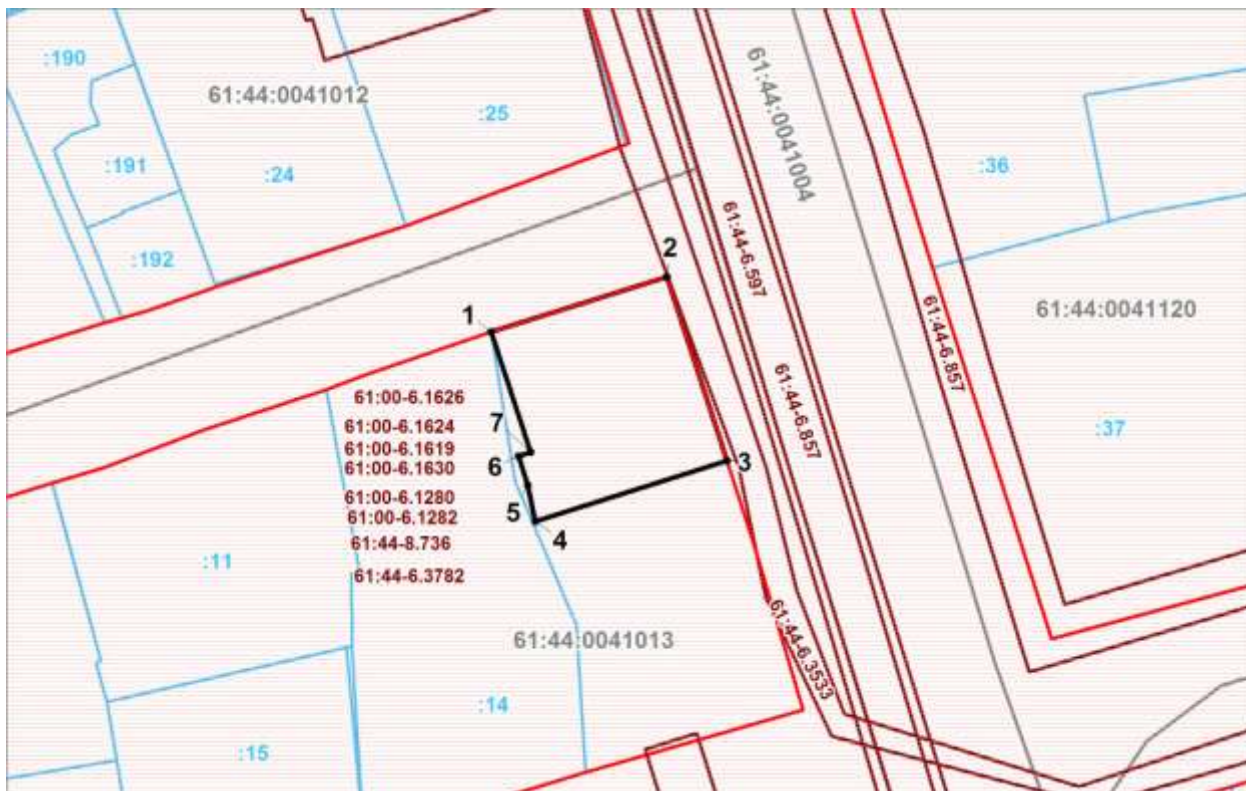


Масштаб 1:500 Система координат МСК-61

Условные обозначения:

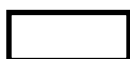

границы образуемого участка

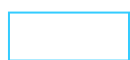

границы земельных участков, сведения о которых содержатся в ЕГРН



границы кадастровых кварталов



охранная зона



красная линия