


Схема расположения земельного участка или земельных участков на кадастровом

плане территории кадастрового квартала 61:44:0080302

Условный номер земельного участка		
Площадь земельного участка 838 м2		
Обозначение характерных точек границ	Координаты, м	
	X	Y
1	2	3
1	425307.89	2196709.28
2	425326.88	2196716.41
3	425317.68	2196736.06
4	425315.54	2196738.24
5	425315.10	2196739.85
6	425312.76	2196745.65
7	425283.33	2196733.73
8	425286.52	2196726.23
9	425288.67	2196723.70
10	425289.20	2196722.33
11	425297.65	2196725.69
12	425303.62	2196711.25
13	425306.64	2196712.45
1	425307.89	2196709.28

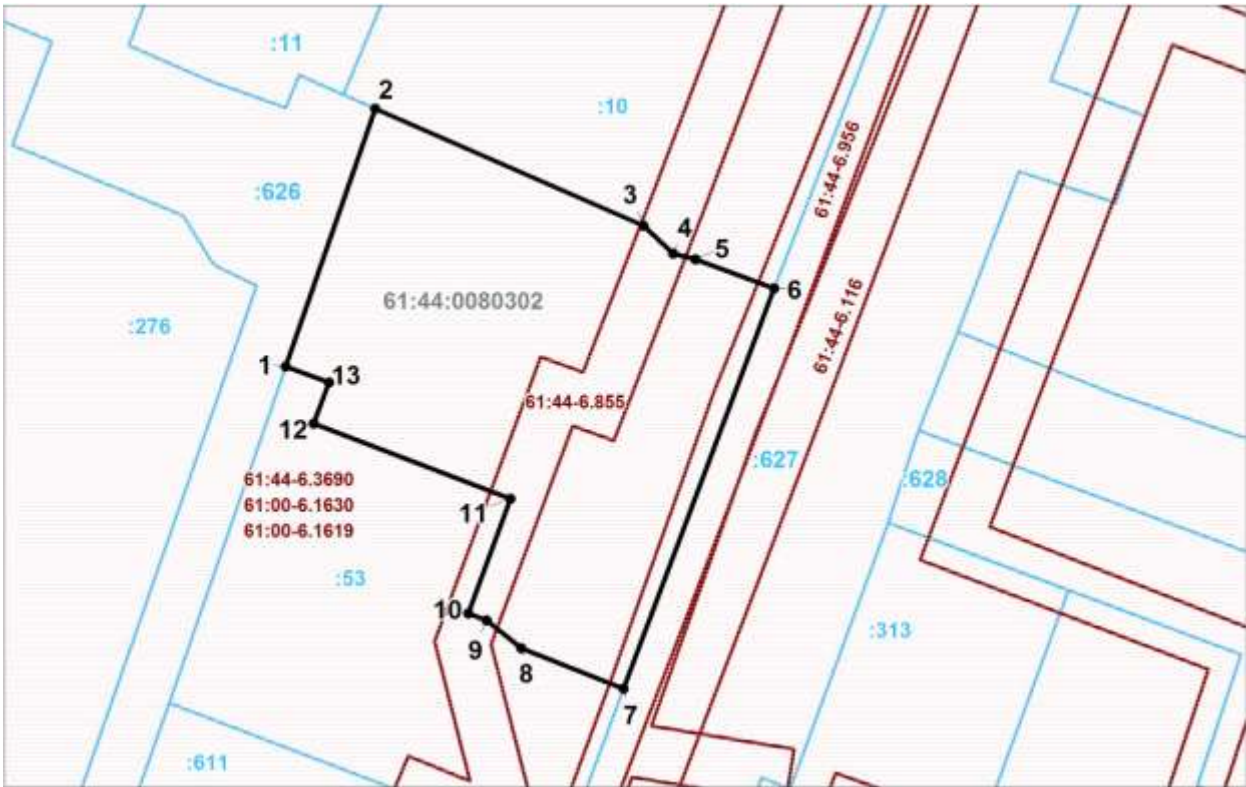


Масштаб 1:500

Система координат МСК-61

Условные обозначения:



границы образуемого участка

 

границы земельных участков, сведения о которых содержатся в ЕГРН



границы кадастровых кварталов



охранная зона