

Утверждена

(наименование документа об утверждении, включая

наименования органов государственной власти или

органов местного самоуправления, принявших

решение об утверждении схемы или подписавших


соглашение о

перераспределении земельных участков)

от №


Схема расположения земельного участка или земельных участков на кадастровом
 плане территории кадастрового квартала 61:44:0050724

Условный номер земельного участка		
Площадь земельного участка 992 м2		
Обозначение характерных точек границ	Координаты, м	
	X	Y
1	2	3
1	420956.87	2203760.76
2	420958.01	2203769.58
3	420959.48	2203778.71
4	420964.09	2203794.57
5	420952.97	2203797.01
6	420931.23	2203803.12
7	420930.65	2203803.28
8	420929.96	2203796.99
9	420930.30	2203796.92
10	420929.88	2203794.07
11	420927.77	2203783.93
12	420936.86	2203782.77
13	420934.41	2203765.27
14	420950.42	2203761.85
1	420956.87	2203760.76

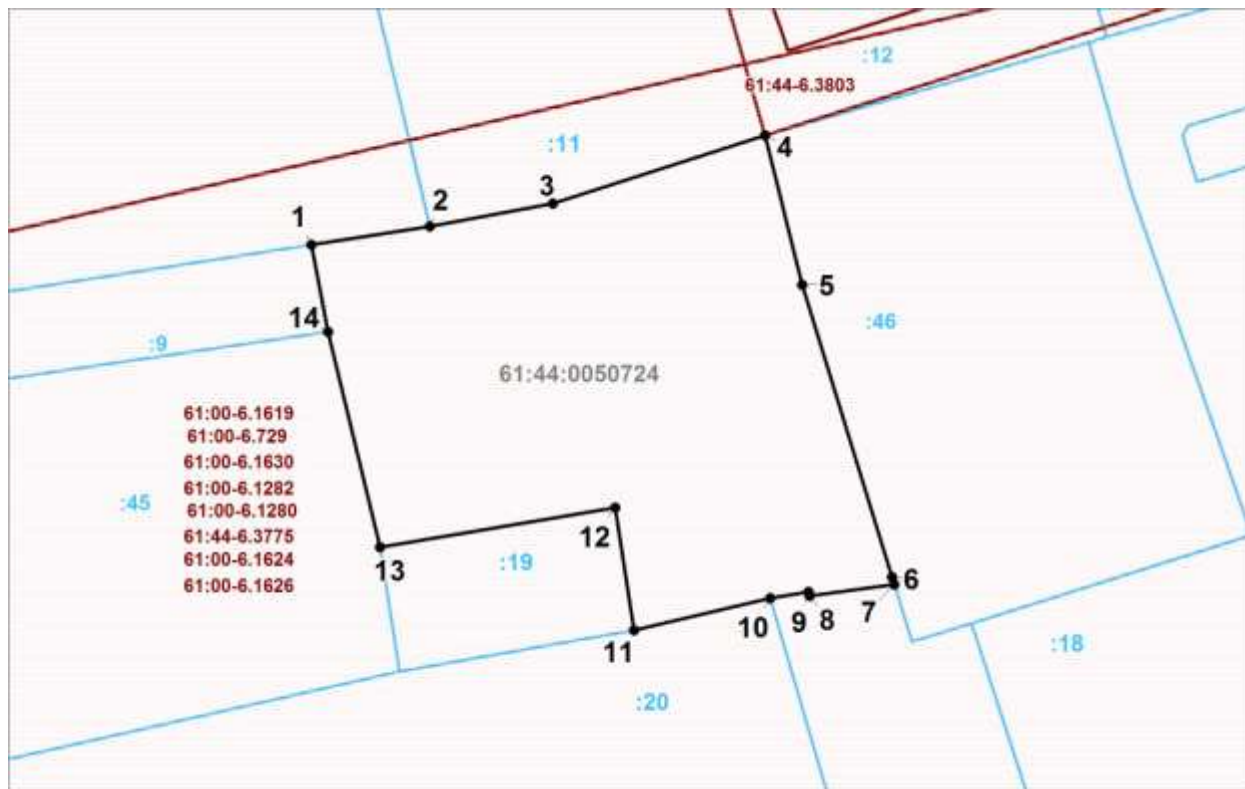

Масштаб 1:500 Система координат МСК-61

Условные обозначения:

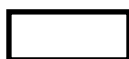

границы образуемого участка



границы земельных участков, сведения о которых содержатся в ЕГРН



границы кадастровых кварталов



охранная зона