


Утверждена

(наименование документа об утверждении, включая
наименования органов государственной власти или
органов местного самоуправления, принявших
решение об утверждении схемы или подписавших
соглашение о
перераспределении земельных участков)
от _____ № _____

**Схема расположения земельного участка или земельных участков на кадастровом
планетерритории кадастрового квартала 61:44:0050411**

Условный номер земельного участка		
Площадь земельного участка 316 м2		
Обозначение характерных точек границ	Координаты, м	
	X	Y
1	2	3
1	422560,49	2202923,56
2	422564,13	2202936,91
3	422564,61	2202938,67
4	422558,50	2202940,49
5	422548,88	2202943,43
6	422544,45	2202944,72
7	422543,77	2202944,90
8	422542,70	2202941,21
9	422544,73	2202940,60
10	422541,60	2202929,27
1	422560,49	2202923,56

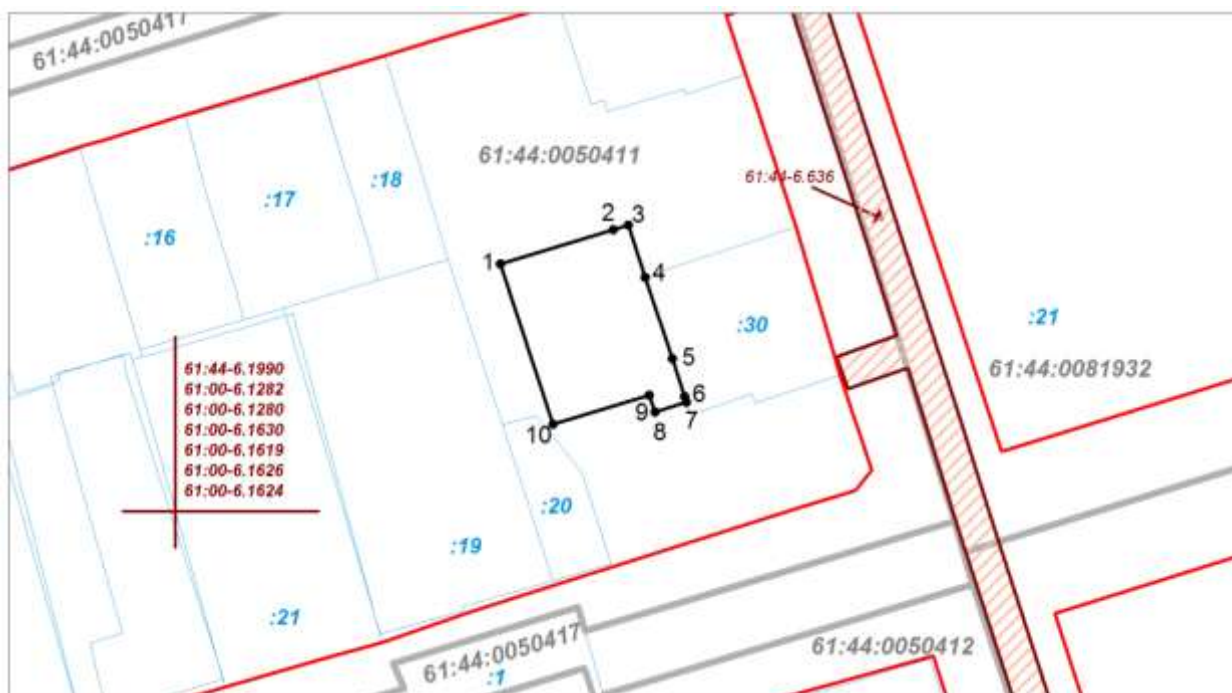


Масштаб 1:800 Система координат МСК-61

Условные обозначения:



границы образуемого участка

 

границы земельных участков по данным ГК



границы кадастровых кварталов



охранная зона инженерных коммуникаций



охранная зона транспорта



красная линия