

Утверждена

(наименование документа об утверждении, включая

наименования органов государственной власти или

органов местного самоуправления, принявших

решение об утверждении схемы или подписавших


соглашение о

перераспределении земельных участков)

от №


Схема расположения земельного участка или земельных участков на кадастровом
 плане территории кадастрового квартала 61:44:0072339

Условный номер земельного участка		
Площадь земельного участка 837 м2		
Обозначение характерных точек границ	Координаты, м	
	X	Y
1	2	3
1	422827.67	2191193.36
2	422830.04	2191190.63
3	422835.39	2191180.78
4	422823.50	2191171.36
5	422825.14	2191168.40
6	422811.11	2191160.58
7	422804.89	2191169.72
8	422796.25	2191180.73
9	422807.73	2191190.71
10	422813.57	2191195.96
11	422819.67	2191201.38
1	422827.67	2191193.36

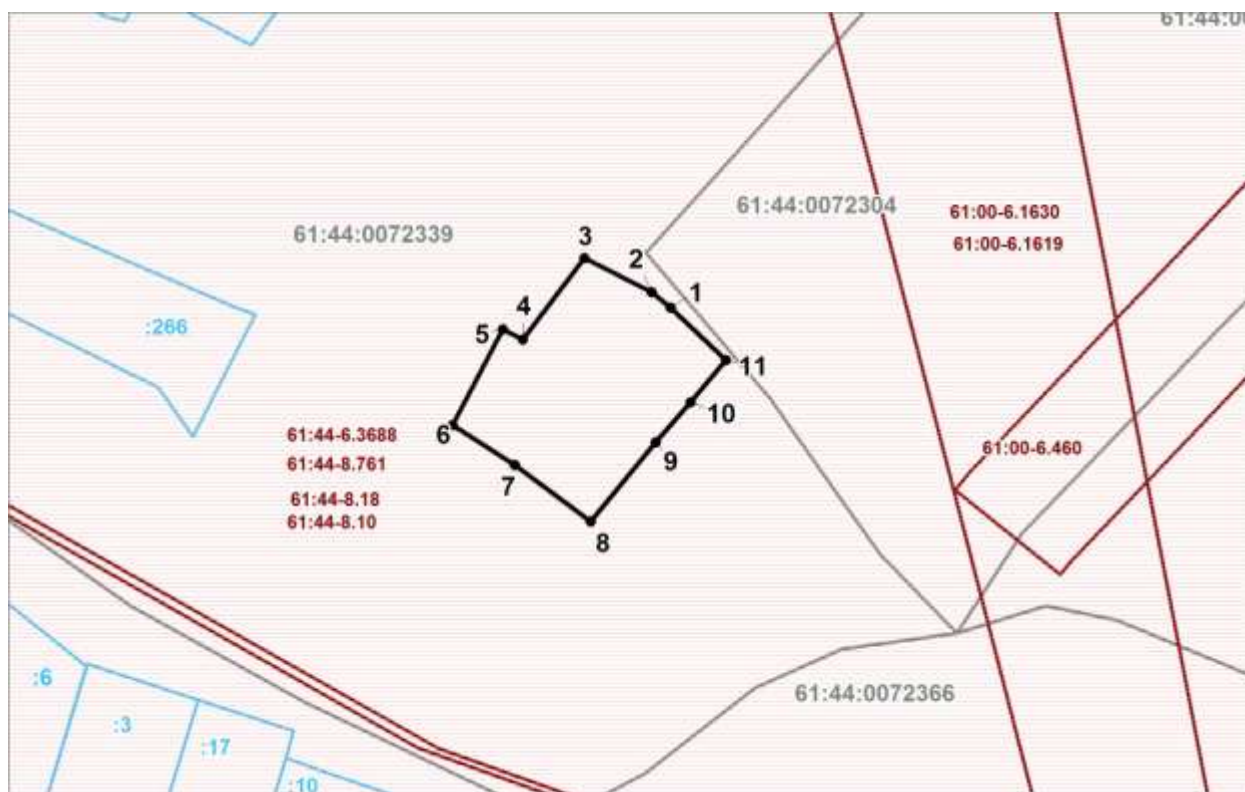

Масштаб 1:1000 Система координат МСК-61

Условные обозначения:

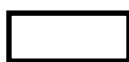

границы образуемого участка



границы земельных участков, сведения о которых содержатся в ЕГРН



границы кадастровых кварталов



охранная зона