


Утверждена

(наименование документа об утверждении, включая
наименования органов государственной власти или
органов местного самоуправления, принявших
решение об утверждении схемы или подписавших
соглашение о
перераспределении земельных участков)
от _____ № _____

Схема расположения земельного участка или земельных участков на кадастровом плане территории кадастрового квартала 61:44:0050516

Условный номер земельного участка		
Площадь земельного участка 1046 м2		
Обозначение характерных точек границ	Координаты, м	
	X	Y
1	2	3
1	421578.49	2203340.73
2	421582.58	2203349.29
3	421583.11	2203349.00
4	421585.67	2203356.31
5	421588.98	2203366.57
6	421575.36	2203370.72
7	421572.25	2203360.94
8	421560.22	2203364.30
9	421562.37	2203371.21
10	421549.35	2203375.30
11	421547.18	2203368.48
12	421549.19	2203367.88
13	421541.93	2203344.27
14	421560.54	2203338.92
15	421561.99	2203343.93
1	421578.49	2203340.73

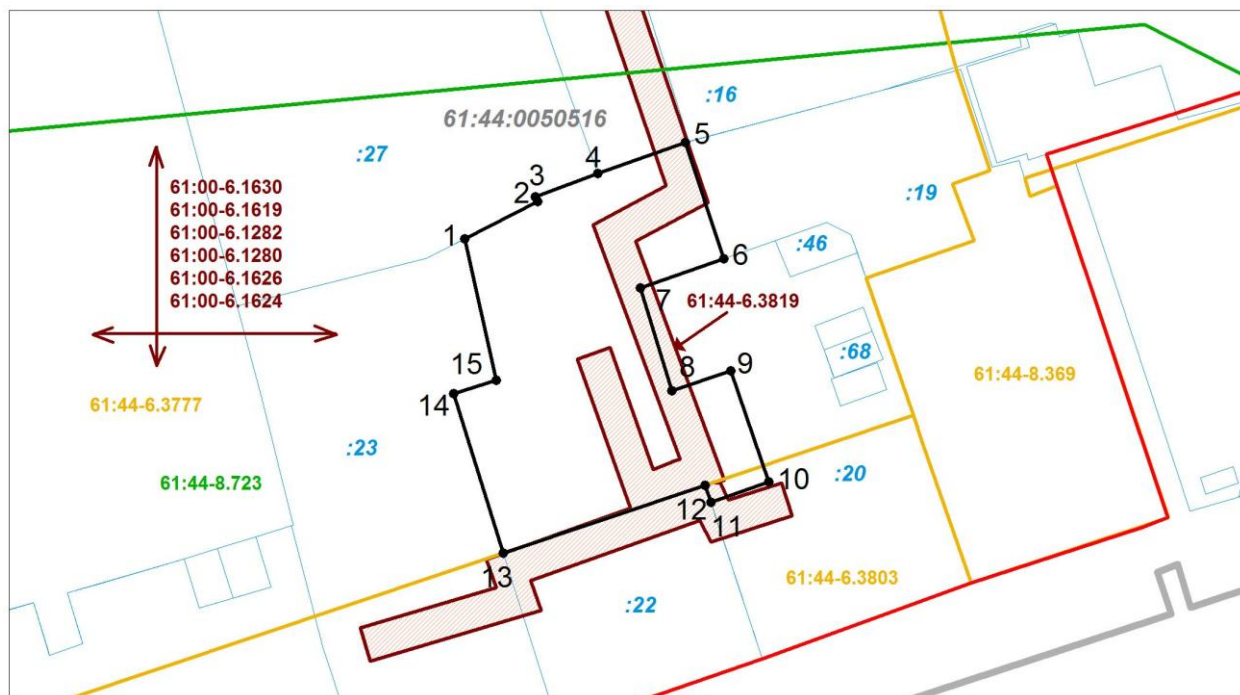


Масштаб 1:800 Система координат МСК-61

Условные обозначения:



границы образуемого участка

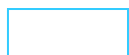

границы земельных участков по данным ГК



границы кадастровых кварталов



охранная зона инженерных коммуникаций



территория объекта культурного наследия



зона охраны объекта культурного наследия



охранная зона транспорта



красная линия