

Филиал публично-правовой компании "Роскадастр" по Ростовской области

полное наименование органа регистрации прав

Выписка из Единого государственного реестра недвижимости об объекте недвижимости

Сведения о характеристиках объекта недвижимости

На основании запроса от 30.07.2025, поступившего на рассмотрение 30.07.2025, сообщаем, что согласно записям Единого государственного реестра недвижимости:

Раздел 1 Лист 1

Здание	
вид объекта недвижимости	
Лист № 1 раздела 1	Всего листов раздела 1: 2
Всего разделов: 5	
Всего листов выписки: 68	
30.07.2025г. № КУВИ-001/2025-147572911	
Кадастровый номер:	61:44:0072903:1011
Номер кадастрового квартала:	61:44:0072903
Дата присвоения кадастрового номера:	15.08.2013
Ранее присвоенный государственный учетный номер:	данные отсутствуют
Местоположение:	Ростовская область, г Ростов-на-Дону, СНТ "Красный садовод", №275
Площадь:	1045.1
Назначение:	Жилой дом
Наименование:	данные отсутствуют
Количество этажей, в том числе подземных этажей:	4, в том числе подземных 1
Материал наружных стен:	Кирпичные
Год ввода в эксплуатацию по завершении строительства:	данные отсутствуют
Год завершения строительства:	2013
Кадастровая стоимость, руб.:	23882980.53
Кадастровые номера иных объектов недвижимости, в пределах которых расположен объект недвижимости:	61:44:0072903:82
Кадастровые номера помещений, машино-мест, расположенных в здании или сооружении:	61:44:0072903:1012, 61:44:0072903:1013, 61:44:0072903:1014, 61:44:0072903:1015, 61:44:0072903:1016, 61:44:0072903:1017, 61:44:0072903:1018, 61:44:0072903:1019, 61:44:0072903:1020, 61:44:0072903:1021, 61:44:0072903:1022, 61:44:0072903:1023, 61:44:0072903:1024, 61:44:0072903:1025, 61:44:0072903:1026, 61:44:0072903:1027, 61:44:0072903:1028, 61:44:0072903:1029, 61:44:0072903:1030, 61:44:0072903:1031, 61:44:0072903:1032, 61:44:0072903:1033, 61:44:0072903:1034, 61:44:0072903:1035, 61:44:0072903:1036, 61:44:0072903:1037, 61:44:0072903:1039, 61:44:0072903:1040, 61:44:0072903:1128, 61:44:0072903:1147
Кадастровые номера объектов недвижимости, из которых образован объект недвижимости:	данные отсутствуют
Кадастровые номера образованных объектов недвижимости:	данные отсутствуют
Сведения о включении объекта недвижимости в состав предприятия как имущественного комплекса:	данные отсутствуют



ДОКУМЕНТ ПОДПИСАН
ЭЛЕКТРОННОЙ ПОДПИСЬЮ

Сертификат: 009F0BDC181A023B64597F1E2579BEFB50

Владелец: ФЕДЕРАЛЬНАЯ СЛУЖБА ГОСУДАРСТВЕННОЙ
РЕГИСТРАЦИИ, КАДАСТРА И КАРТОГРАФИИ
Действителен: с 02.08.2024 по 26.10.2025

полное наименование должности


инициалы, фамилия

Здание			
вид объекта недвижимости			
Лист № 2 раздела 1	Всего листов раздела 1: 2	Всего разделов: 5	Всего листов выписки: 68
30.07.2025г. № КУВИ-001/2025-147572911			
Кадастровый номер:		61:44:0072903:1011	
Сведения о включении объекта недвижимости в состав единого недвижимого комплекса:	данные отсутствуют		
Виды разрешенного использования:	данные отсутствуют		
Сведения о включении объекта недвижимости в реестр объектов культурного наследия:	данные отсутствуют		
Сведения о кадастровом инженере:	Корчагин Евгений Александрович, дата завершения кадастровых работ: 23.07.2013		
Сведения о признании многоквартирного дома аварийным и подлежащим сносу или реконструкции и (или) о признании жилого помещения, в том числе жилого дома, непригодным для проживания:	данные отсутствуют		
Статус записи об объекте недвижимости:	Сведения об объекте недвижимости имеют статус "актуальные"		
Особые отметки:	Сведения, необходимые для заполнения разделов: 2 - Сведения о зарегистрированных правах; 6 - Сведения о частях объекта недвижимости, отсутствуют.		
Получатель выписки:	Администрация города Ростова-на-Дону		

полное наименование должности	 ДОКУМЕНТ ПОДПИСАН ЭЛЕКТРОННОЙ ПОДПИСЬЮ Сертификат: 009F0BDC181A023B64597F1E2579BEFB50 Владелец: ФЕДЕРАЛЬНАЯ СЛУЖБА ГОСУДАРСТВЕННОЙ РЕГИСТРАЦИИ, КАДАСТРА И КАРТОГРАФИИ Действителен: с 02.08.2024 по 26.10.2025	инициалы, фамилия

Выписка из Единого государственного реестра недвижимости об объекте недвижимости
Описание местоположения объекта недвижимости

Здание			
вид объекта недвижимости			
Лист № 1 раздела 5	Всего листов раздела 5: 1	Всего разделов: 5	Всего листов выписки: 68
30.07.2025г. № КУВИ-001/2025-147572911			
Кадастровый номер:		61:44:0072903:1011	

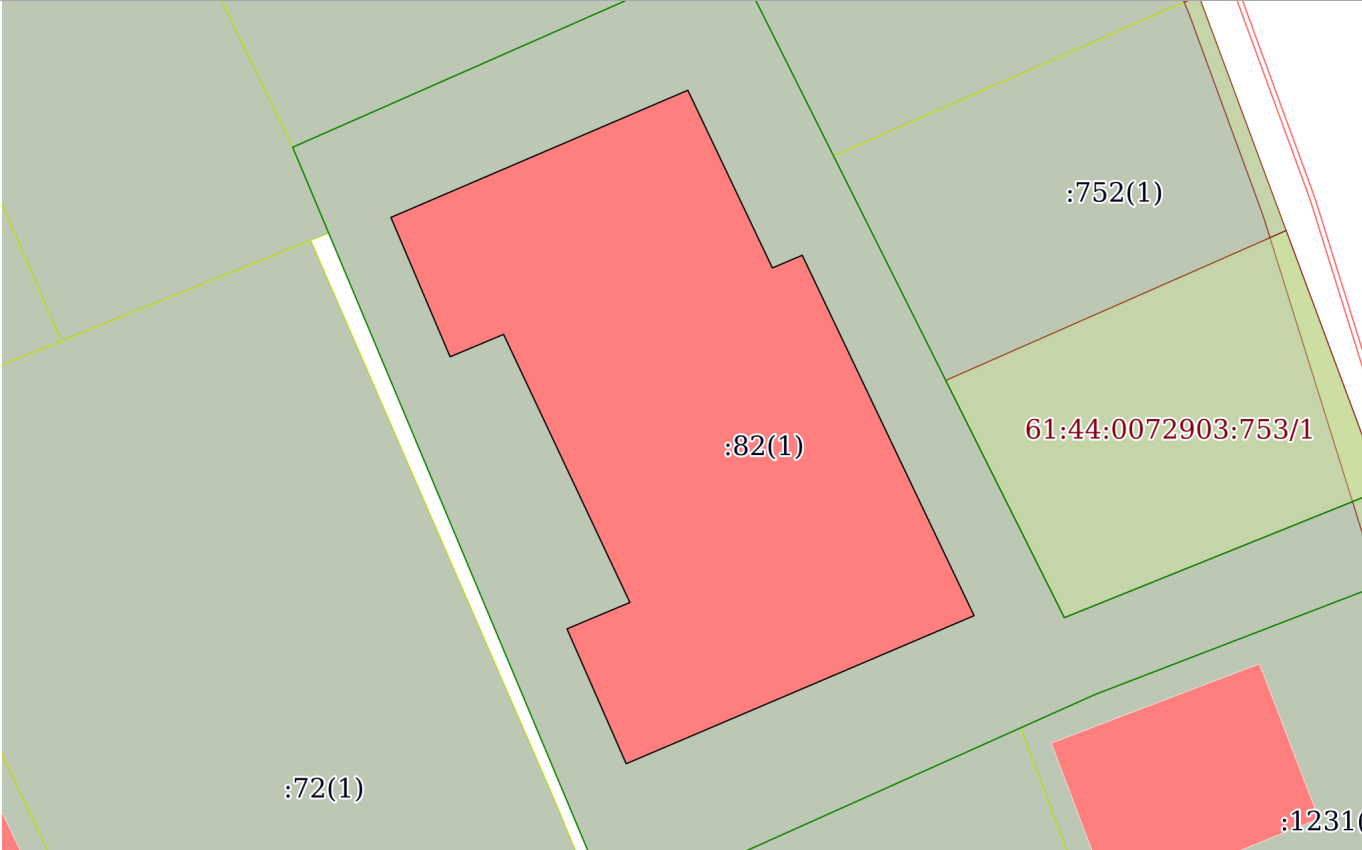Схема расположения объекта недвижимости (части объекта недвижимости) на земельном участке(ах)			
			
Масштаб 1:300	Условные обозначения:		

полное наименование должности			
	ДОКУМЕНТ ПОДПИСАН		
	ЭЛЕКТРОННОЙ ПОДПИСЬЮ		
	Сертификат: 009F0BDC181A023B64597F1E2579BEFB50		
	Владелец: ФЕДЕРАЛЬНАЯ СЛУЖБА ГОСУДАРСТВЕННОЙ		
	РЕГИСТРАЦИИ, КАДАСТРА И КАРТОГРАФИИ		
	Действителен: с 02.08.2024 по 26.10.2025		
		инициалы, фамилия	

Выписка из Единого государственного реестра недвижимости об объекте недвижимости
Описание местоположения объекта недвижимости

Здание			
вид объекта недвижимости			
Лист № 1 раздела 5.1	Всего листов раздела 5.1: 3	Всего разделов: 5	Всего листов выписки: 68
30.07.2025г. № КУВИ-001/2025-147572911			
Кадастровый номер:		61:44:0072903:1011	

1. Сведения о координатах характерных точек контура объекта недвижимости						
Система координат МСК-61						
Номер точки	Координаты, м		Радиус, м	Средняя квадратическая погрешность определения координат характерных точек контура, м	Глубина, высота, м	
	X	Y			H1	H2
	2	3	4	5	6	7
1	419937.76	2198929.32	-	0.1	данные отсутствуют	данные отсутствуют
2	419942.87	2198941.26	-	0.1	данные отсутствуют	данные отсутствуют
3	419935.73	2198944.66	-	0.1	данные отсутствуют	данные отсутствуют
4	419936.24	2198945.86	-	0.1	данные отсутствуют	данные отсутствуют
5	419921.76	2198952.77	-	0.1	данные отсутствуют	данные отсутствуют
6	419915.81	2198938.78	-	0.1	данные отсутствуют	данные отсутствуют
7	419921.23	2198936.4	-	0.1	данные отсутствуют	данные отсутствуют
8	419922.29	2198938.93	-	0.1	данные отсутствуют	данные отсутствуют
9	419933.06	2198933.85	-	0.1	данные отсутствуют	данные отсутствуют
10	419932.16	2198931.7	-	0.1	данные отсутствуют	данные отсутствуют
1	419937.76	2198929.32	-	0.1	данные отсутствуют	данные отсутствуют
2. Сведения о предельных высоте и глубине конструктивных элементов объекта недвижимости						
Предельная глубина конструктивных элементов объекта недвижимости, м				данные отсутствуют		

полное наименование должности		ДОКУМЕНТ ПОДПИСАН	инициалы, фамилия
		ЭЛЕКТРОННОЙ ПОДПИСЬЮ	
		Сертификат: 009F0BDC181A023B64597F1E2579BEFB50	
		Владелец: ФЕДЕРАЛЬНАЯ СЛУЖБА ГОСУДАРСТВЕННОЙ РЕГИСТРАЦИИ, КАДАСТРА И КАРТОГРАФИИ Действителен: с 02.08.2024 по 26.10.2025	

Здание			
вид объекта недвижимости			
Лист № 2 раздела 5.1	Всего листов раздела 5.1: 3	Всего разделов: 5	Всего листов выписки: 68
30.07.2025г. № КУВИ-001/2025-147572911			
Кадастровый номер:		61:44:0072903:1011	
Предельная высота конструктивных элементов объекта недвижимости, м			данные отсутствуют

полное наименование должности	 ДОКУМЕНТ ПОДПИСАН ЭЛЕКТРОННОЙ ПОДПИСЬЮ Сертификат: 009F0BDC181A023B64597F1E2579BEFB50 Владелец: ФЕДЕРАЛЬНАЯ СЛУЖБА ГОСУДАРСТВЕННОЙ РЕГИСТРАЦИИ, КАДАСТРА И КАРТОГРАФИИ Действителен: с 02.08.2024 по 26.10.2025	инициалы, фамилия

Здание							
вид объекта недвижимости							
Лист № 3 раздела 5.1		Всего листов раздела 5.1: 3		Всего разделов: 5		Всего листов выписки: 68	
30.07.2025г. № КУВИ-001/2025-147572911							
Кадастровый номер:			61:44:0072903:1011				
3. Сведения о характерных точках пересечения контура объекта недвижимости с контуром (контурами) иных зданий, сооружений, объектов незавершенного строительства							
Система координат МСК-61							
Номера характерных точек контура	Координаты, м		Средняя квадратическая погрешность определения координат характерных точек контура, м	Глубина, высота, м		Кадастровые номера иных объектов недвижимости, с контурами которых пересекается контур данного объекта недвижимости	
	X	Y		H1	H2		
1	2	3	4	5	6	7	
данные отсутствуют	данные отсутствуют	данные отсутствуют	данные отсутствуют	данные отсутствуют	данные отсутствуют	данные отсутствуют	

полное наименование должности	 ДОКУМЕНТ ПОДПИСАН ЭЛЕКТРОННОЙ ПОДПИСЬЮ Сертификат: 009F0BDC181A023B64597F1E2579BEFB50 Владелец: ФЕДЕРАЛЬНАЯ СЛУЖБА ГОСУДАРСТВЕННОЙ РЕГИСТРАЦИИ, КАДАСТРА И КАРТОГРАФИИ Действителен: с 02.08.2024 по 26.10.2025	инициалы, фамилия

Выписка из Единого государственного реестра недвижимости об объекте недвижимости
Перечень помещений, машино-мест, расположенных в здании, сооружении

Здание			
вид объекта недвижимости			
Лист № 1 раздела 7	Всего листов раздела 7: 2	Всего разделов: 5	Всего листов выписки: 68
30.07.2025г. № КУВИ-001/2025-147572911			
Кадастровый номер:		61:44:0072903:1011	

N п/п	Кадастровый номер помещения, машино-места	Номер этажа (этажей)	Обозначение (номер) помещения, машино-места на поэтажном плане	Назначение помещения	Вид разрешенного использования	Площадь, м2
1	61:44:0072903:1012	2	15,16,17,18	Жилое комната (в квартире)	жилое	38.4
2	61:44:0072903:1013	2	19,20,21,22	Жилое комната (в квартире)	жилое	31.4
3	61:44:0072903:1014	3	6,7,8,9	Жилое комната (в квартире)	данные отсутствуют	53.6
4	61:44:0072903:1015	3	1	Нежилое	нежилое	36.7
5	61:44:0072903:1016	3	10,11,12,13	Жилое комната (в квартире)	жилое	68.1
6	61:44:0072903:1017	3	14,15,16,17	Жилое комната (в квартире)	жилое	39.8
7	61:44:0072903:1018	1	6,7,8,9	Жилое комната (в квартире)	жилое	40.8
8	61:44:0072903:1019	2	11,12,13,14	Жилое комната (в квартире)	жилое	55
9	61:44:0072903:1020	2	7,8,9,10	Жилое комната (в квартире)	жилое	47
10	61:44:0072903:1021	2	2,3,4,5,6	Жилое комната (в квартире)	жилое	43
11	61:44:0072903:1022	1	8,9	Жилое комната (в квартире)	жилое	33.7
12	61:44:0072903:1023	1	12,13	Жилое комната (в квартире)	жилое	46.5
13	61:44:0072903:1024	1	1,2,3,15	Нежилое	нежилое	50.2
14	61:44:0072903:1025	1	7	Нежилое	нежилое	18.1
15	61:44:0072903:1026	1	4	Нежилое	нежилое	15.5
16	61:44:0072903:1027	1	22,23,24,25	Жилое комната (в квартире)	жилое	31.9

полное наименование должности		 ДОКУМЕНТ ПОДПИСАН ЭЛЕКТРОННОЙ ПОДПИСЬЮ Сертификат: 009F0BDC181A023B64597F1E2579BEFB50 Владелец: ФЕДЕРАЛЬНАЯ СЛУЖБА ГОСУДАРСТВЕННОЙ РЕГИСТРАЦИИ, КАДАСТРА И КАРТОГРАФИИ Действителен: с 02.08.2024 по 26.10.2025	инициалы, фамилия

Здание						
вид объекта недвижимости						
Лист № 2 раздела 7		Всего листов раздела 7: 2		Всего разделов: 5		Всего листов выписки: 68
30.07.2025г. № КУВИ-001/2025-147572911						
Кадастровый номер:			61:44:0072903:1011			
17	61:44:0072903:1028	1	6	Нежилое	нежилое	18.7
18	61:44:0072903:1029	1	18,19,20,21	Жилое комната (в квартире)	жилое	38.7
19	61:44:0072903:1030	1	14	Жилое комната (в квартире)	жилое	14.7
20	61:44:0072903:1031	3	18,19,20,21	Жилое комната (в квартире)	жилое	38.9
21	61:44:0072903:1032	3	2,3,4,5	Жилое комната (в квартире)	жилое	42
22	61:44:0072903:1033	2	1	Нежилое	нежилое	31.7
23	61:44:0072903:1034	1	1	Нежилое	нежилое	36.7
24	61:44:0072903:1035	1	10,11	Жилое комната (в квартире)	жилое	31
25	61:44:0072903:1036	1	14,15,16,17	Жилое комната (в квартире)	жилое	29.2
26	61:44:0072903:1037	1	2,3,4,5	Жилое комната (в квартире)	жилое	30.3
27	61:44:0072903:1039	1	10,11,12,13	Жилое комната (в квартире)	жилое	29.6
28	61:44:0072903:1040	1	5	Нежилое	нежилое	20.6
29	61:44:0072903:1128	4	1	Нежилое	данные отсутствуют	13.6
30	61:44:0072903:1147	3	данные отсутствуют	Жилое	жилое	53.6



ДОКУМЕНТ ПОДПИСАН
ЭЛЕКТРОННОЙ ПОДПИСЬЮ


Сертификат: 009F0BDC181A023B64597F1E2579BEFB50

Владелец: ФЕДЕРАЛЬНАЯ СЛУЖБА ГОСУДАРСТВЕННОЙ
РЕГИСТРАЦИИ, КАДАСТРА И КАРТОГРАФИИ
Действителен: с 02.08.2024 по 26.10.2025

полное наименование должности

инициалы, фамилия

Выписка из Единого государственного реестра недвижимости об объекте недвижимости
План расположения помещения, машино-места на этаже (плане этажа)

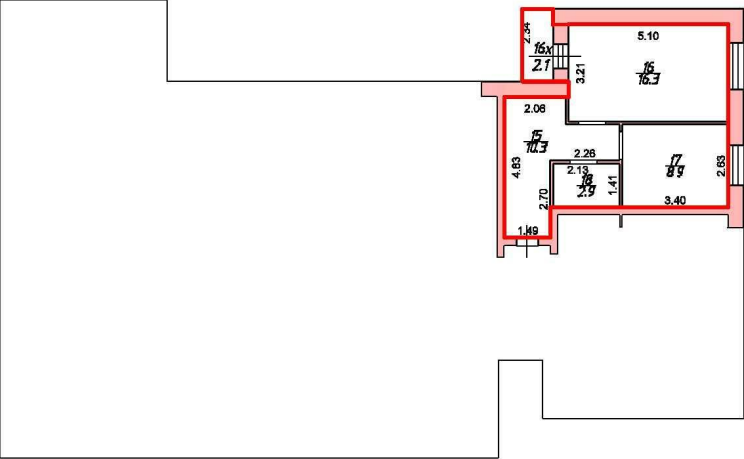Здание			
вид объекта недвижимости			
Лист № 1 раздела 8	Всего листов раздела 8: 60	Всего разделов: 5	Всего листов выписки: 68
30.07.2025г. № КУВИ-001/2025-147572911			
Кадастровый номер: 61:44:0072903:1011		Номер этажа (этажей): 2	
			
Масштаб 1			




ДОКУМЕНТ ПОДПИСАН
ЭЛЕКТРОННОЙ ПОДПИСЬЮ

Сертификат: 009F0BDC181A023B64597F1E2579BEFB50
Владелец: ФЕДЕРАЛЬНАЯ СЛУЖБА ГОСУДАРСТВЕННОЙ
РЕГИСТРАЦИИ, КАДАСТРА И КАРТОГРАФИИ
Действителен: с 02.08.2024 по 26.10.2025

полное наименование должности	инициалы, фамилия
-------------------------------	-------------------

Здание			
вид объекта недвижимости			
Лист № 2 раздела 8	Всего листов раздела 8: 60	Всего разделов: 5	Всего листов выписки: 68
30.07.2025г. № КУВИ-001/2025-147572911			
Кадастровый номер: 61:44:0072903:1011		Номер этажа (этажей): 2	

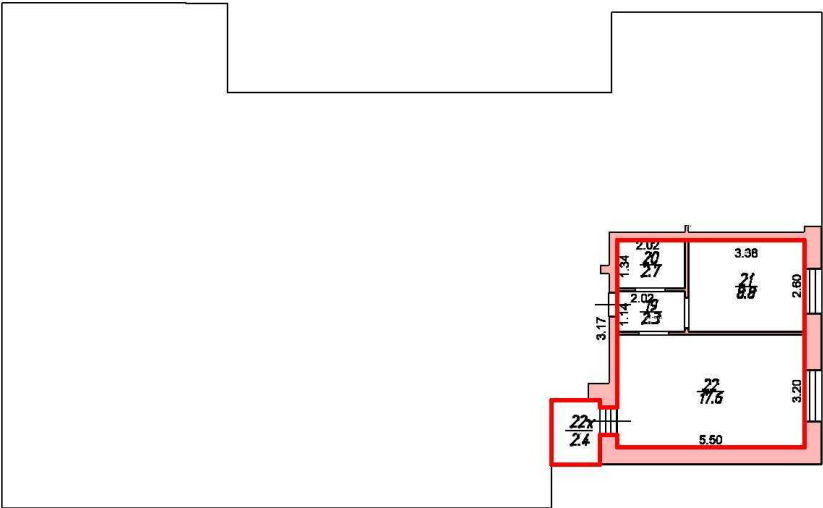

Масштаб 1




ДОКУМЕНТ ПОДПИСАН
ЭЛЕКТРОННОЙ ПОДПИСЬЮ

Сертификат: 009F0BDC181A023B64597F1E2579BEFB50
Владелец: ФЕДЕРАЛЬНАЯ СЛУЖБА ГОСУДАРСТВЕННОЙ
РЕГИСТРАЦИИ, КАДАСТРА И КАРТОГРАФИИ
Действителен: с 02.08.2024 по 26.10.2025

полное наименование должности	инициалы, фамилия
-------------------------------	-------------------


Здание			
вид объекта недвижимости			
Лист № 3 раздела 8	Всего листов раздела 8: 60	Всего разделов: 5	Всего листов выписки: 68
30.07.2025г. № КУВИ-001/2025-147572911			
Кадастровый номер: 61:44:0072903:1011		Номер этажа (этажей): 2	

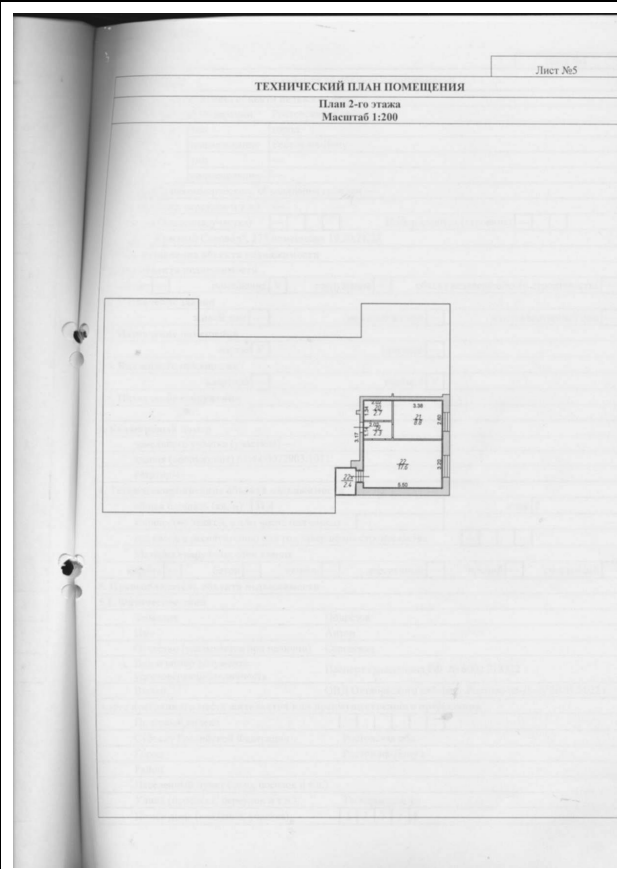


Масштаб 1

полное наименование должности		ДОКУМЕНТ ПОДПИСАН ЭЛЕКТРОННОЙ ПОДПИСЬЮ	инициалы, фамилия
	Сертификат: 009F0BDC181A023B64597F1E2579BEFB50		
	Владелец: ФЕДЕРАЛЬНАЯ СЛУЖБА ГОСУДАРСТВЕННОЙ РЕГИСТРАЦИИ, КАДАСТРА И КАРТОГРАФИИ Действителен: с 02.08.2024 по 26.10.2025		

Здание			
вид объекта недвижимости			
Лист № 4 раздела 8	Всего листов раздела 8: 60	Всего разделов: 5	Всего листов выписки: 68
30.07.2025г. № КУВИ-001/2025-147572911			
Кадастровый номер: 61:44:0072903:1011		Номер этажа (этажей): 2	

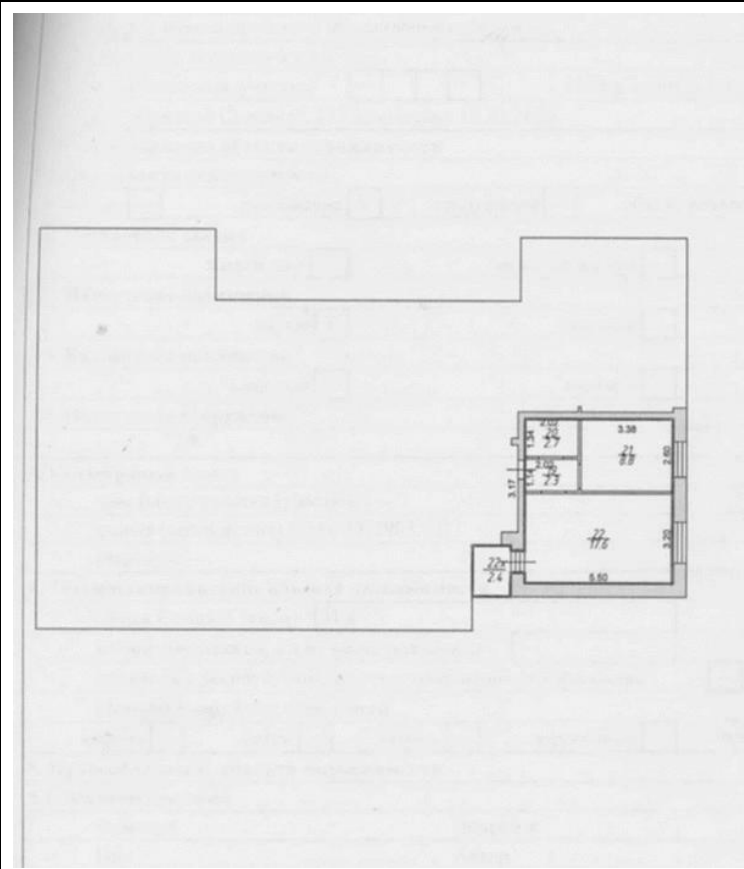

Масштаб 1

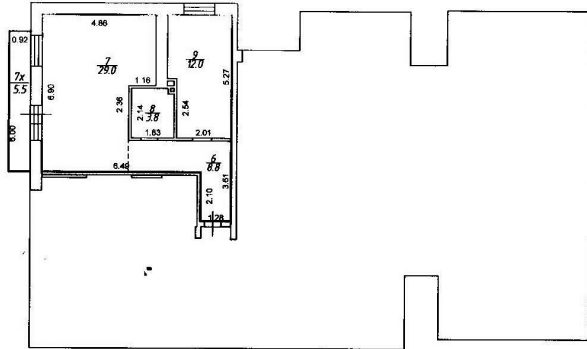

Масштаб 1



ДОКУМЕНТ ПОДПИСАН
ЭЛЕКТРОННОЙ ПОДПИСЬЮ


Сертификат: 009F0BDC181A023B64597F1E2579BEFB50

Владелец: ФЕДЕРАЛЬНАЯ СЛУЖБА ГОСУДАРСТВЕННОЙ
РЕГИСТРАЦИИ, КАДАСТРА И КАРТОГРАФИИ
Действителен: с 02.08.2024 по 26.10.2025

полное наименование должности

инициалы, фамилия

Здание			
вид объекта недвижимости			
Лист № 6 раздела 8	Всего листов раздела 8: 60	Всего разделов: 5	Всего листов выписки: 68
30.07.2025г. № КУВИ-001/2025-147572911			
Кадастровый номер: 61:44:0072903:1011		Номер этажа (этажей): 3	

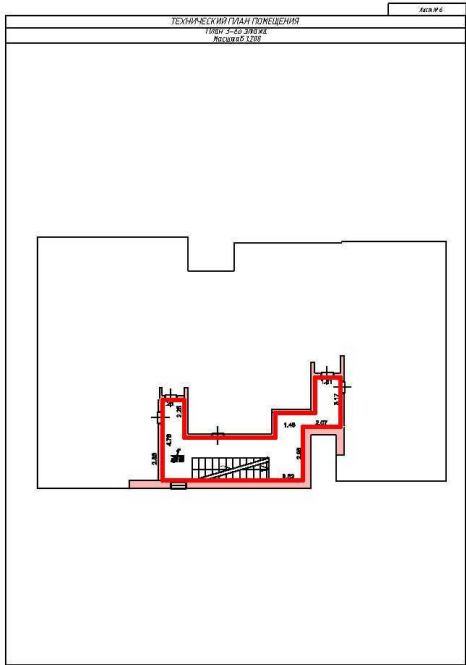

Масштаб 1




ДОКУМЕНТ ПОДПИСАН
ЭЛЕКТРОННОЙ ПОДПИСЬЮ

Сертификат: 009F0BDC181A023B64597F1E2579BEFB50
Владелец: ФЕДЕРАЛЬНАЯ СЛУЖБА ГОСУДАРСТВЕННОЙ
РЕГИСТРАЦИИ, КАДАСТРА И КАРТОГРАФИИ
Действителен: с 02.08.2024 по 26.10.2025

полное наименование должности	инициалы, фамилия
-------------------------------	-------------------

Здание			
вид объекта недвижимости			
Лист № 7 раздела 8	Всего листов раздела 8: 60	Всего разделов: 5	Всего листов выписки: 68
30.07.2025г. № КУВИ-001/2025-147572911			
Кадастровый номер: 61:44:0072903:1011		Номер этажа (этажей): 3	

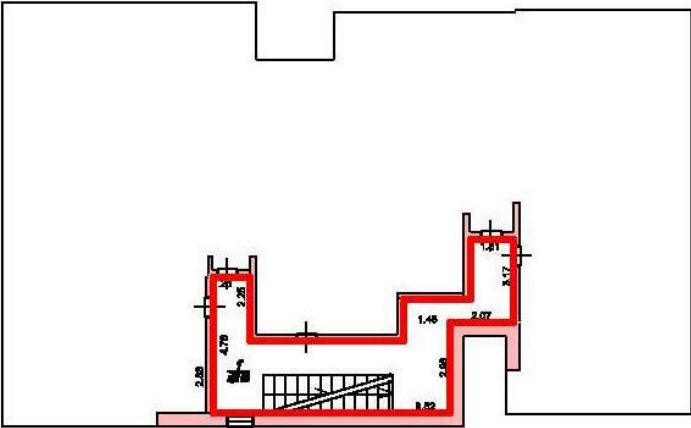

Масштаб 1



ДОКУМЕНТ ПОДПИСАН
ЭЛЕКТРОННОЙ ПОДПИСЬЮ

Сертификат: 009F0BDC181A023B64597F1E2579BEFB50
Владелец: ФЕДЕРАЛЬНАЯ СЛУЖБА ГОСУДАРСТВЕННОЙ
РЕГИСТРАЦИИ, КАДАСТРА И КАРТОГРАФИИ
Действителен: с 02.08.2024 по 26.10.2025


полное наименование должности	инициалы, фамилия
-------------------------------	-------------------



Здание			
вид объекта недвижимости			
Лист № 9 раздела 8	Всего листов раздела 8: 60	Всего разделов: 5	Всего листов выписки: 68
30.07.2025г. № КУВИ-001/2025-147572911			
Кадастровый номер: 61:44:0072903:1011		Номер этажа (этажей): 3	


План 3-го этажа Масштаб 1:200
--

Здание			
вид объекта недвижимости			
Лист № 12 раздела 8	Всего листов раздела 8: 60	Всего разделов: 5	Всего листов выписки: 68
30.07.2025г. № КУВИ-001/2025-147572911			
Кадастровый номер: 61:44:0072903:1011		Номер этажа (этажей): 1	

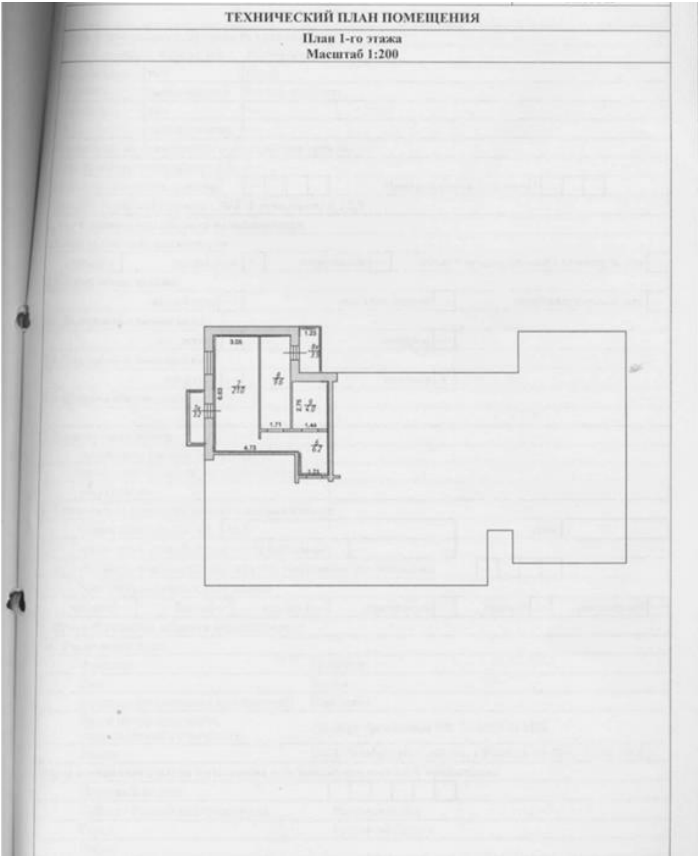


Масштаб 1


полное наименование должности	 ДОКУМЕНТ ПОДПИСАН ЭЛЕКТРОННОЙ ПОДПИСЬЮ Сертификат: 009F0BDC181A023B64597F1E2579BEFB50 Владелец: ФЕДЕРАЛЬНАЯ СЛУЖБА ГОСУДАРСТВЕННОЙ РЕГИСТРАЦИИ, КАДАСТРА И КАРТОГРАФИИ Действителен: с 02.08.2024 по 26.10.2025	
инициалы, фамилия		

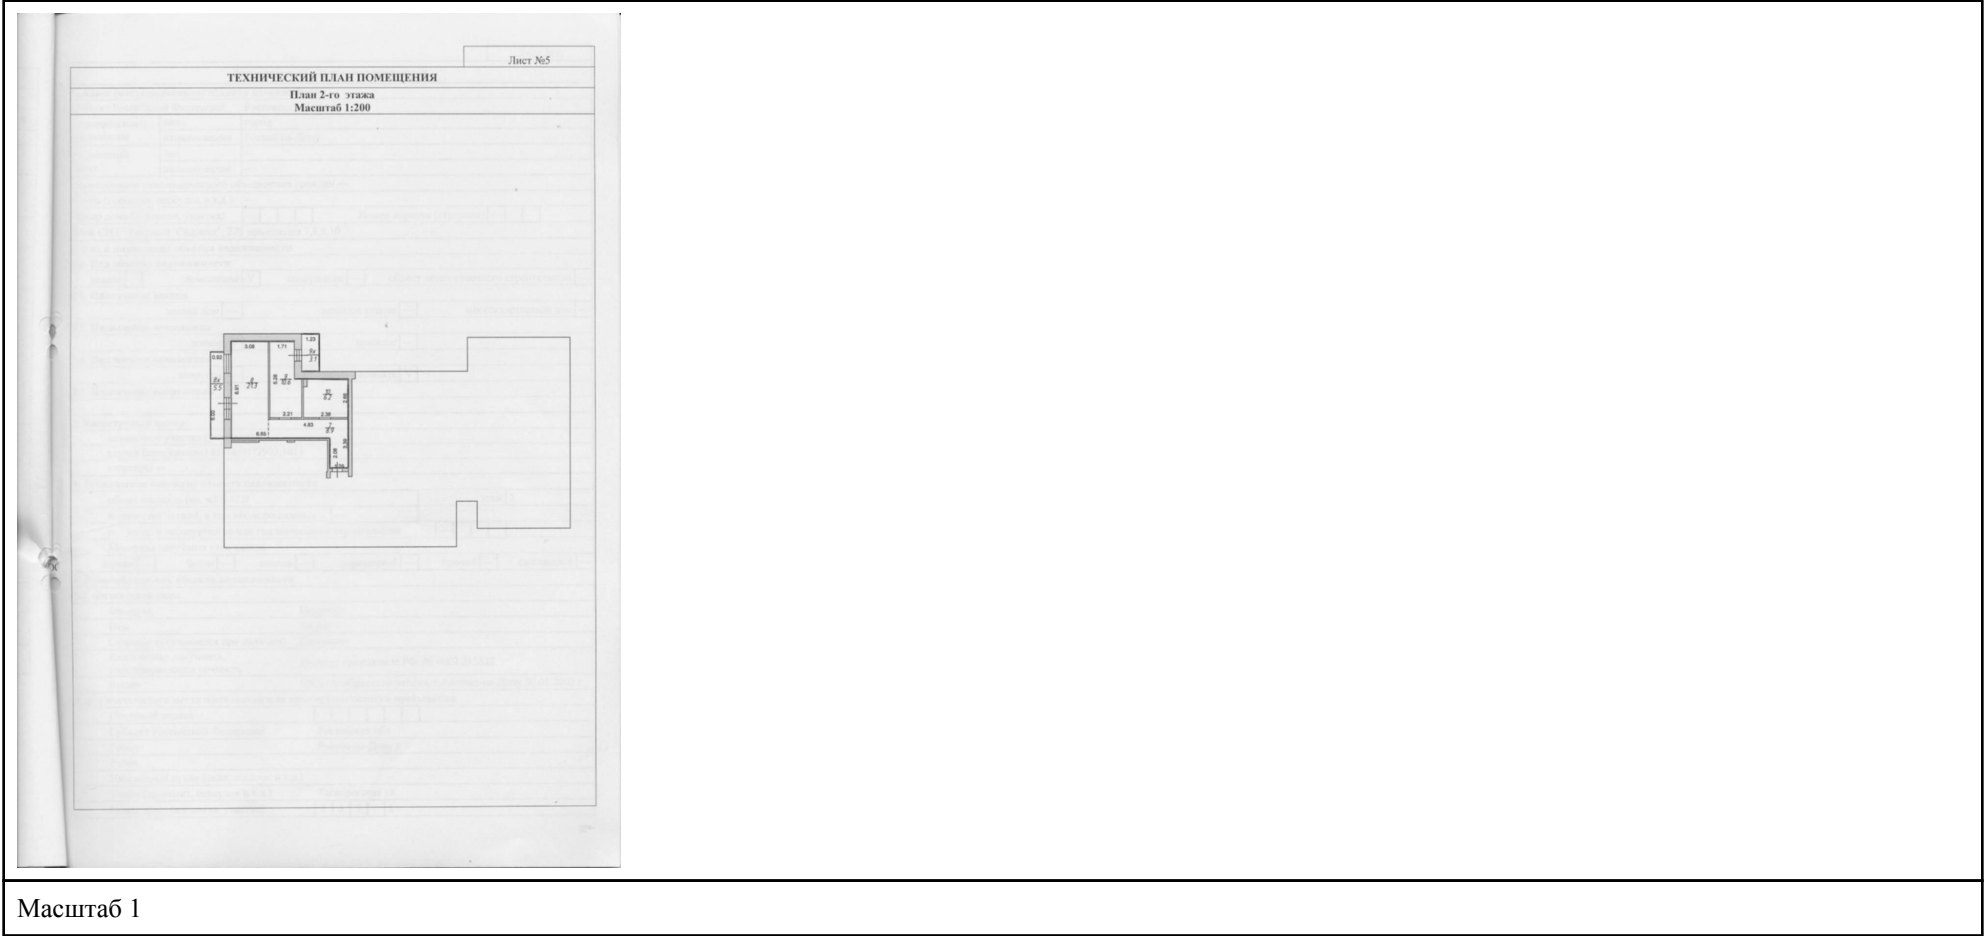

Здание			
вид объекта недвижимости			
Лист № 16 раздела 8	Всего листов раздела 8: 60	Всего разделов: 5	Всего листов выписки: 68
30.07.2025г. № КУВИ-001/2025-147572911			
Кадастровый номер: 61:44:0072903:1011		Номер этажа (этажей): 2	

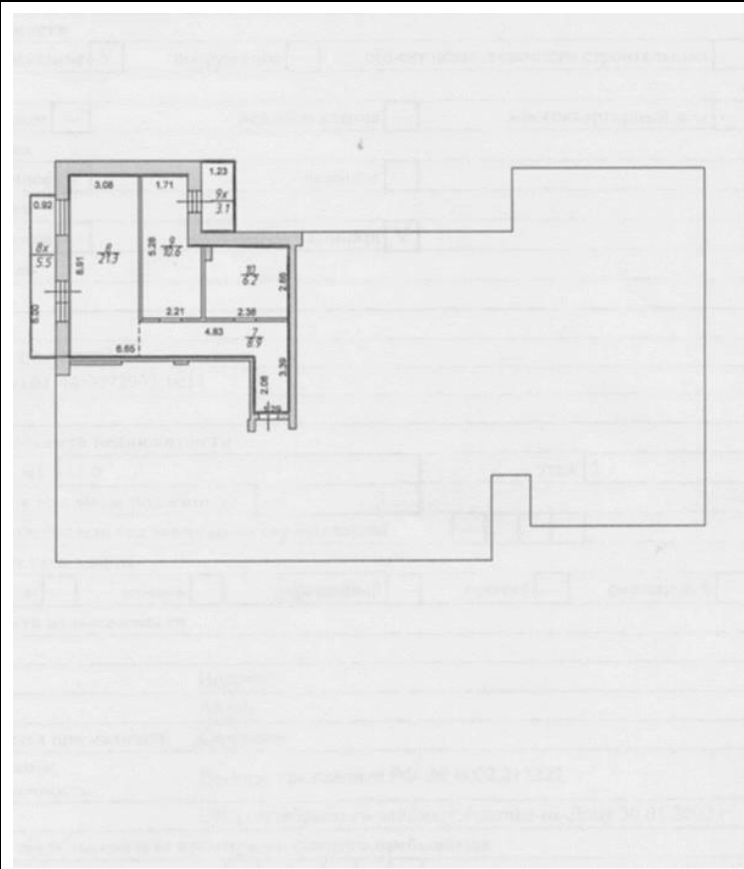

Масштаб 1

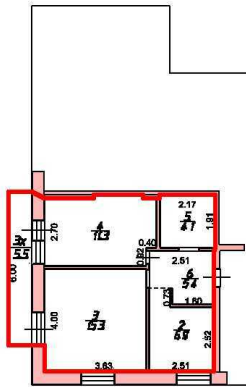

Масштаб 1



ДОКУМЕНТ ПОДПИСАН
ЭЛЕКТРОННОЙ ПОДПИСЬЮ

Сертификат: 009F0BDC181A023B64597F1E2579BEFB50

Владелец: ФЕДЕРАЛЬНАЯ СЛУЖБА ГОСУДАРСТВЕННОЙ
РЕГИСТРАЦИИ, КАДАСТРА И КАРТОГРАФИИ
Действителен: с 02.08.2024 по 26.10.2025


полное наименование должности

инициалы, фамилия

Здание			
вид объекта недвижимости			
Лист № 18 раздела 8	Всего листов раздела 8: 60	Всего разделов: 5	Всего листов выписки: 68
30.07.2025г. № КУВИ-001/2025-147572911			
Кадастровый номер: 61:44:0072903:1011		Номер этажа (этажей): 2	

ТЕХНИЧЕСКИЙ ПЛАН ПОМЕЩЕНИЯ Лист №5 План 2-го этажа Масштаб 1:200
--


Здание			
вид объекта недвижимости			
Лист № 20 раздела 8	Всего листов раздела 8: 60	Всего разделов: 5	Всего листов выписки: 68
30.07.2025г. № КУВИ-001/2025-147572911			
Кадастровый номер: 61:44:0072903:1011		Номер этажа (этажей): 1	

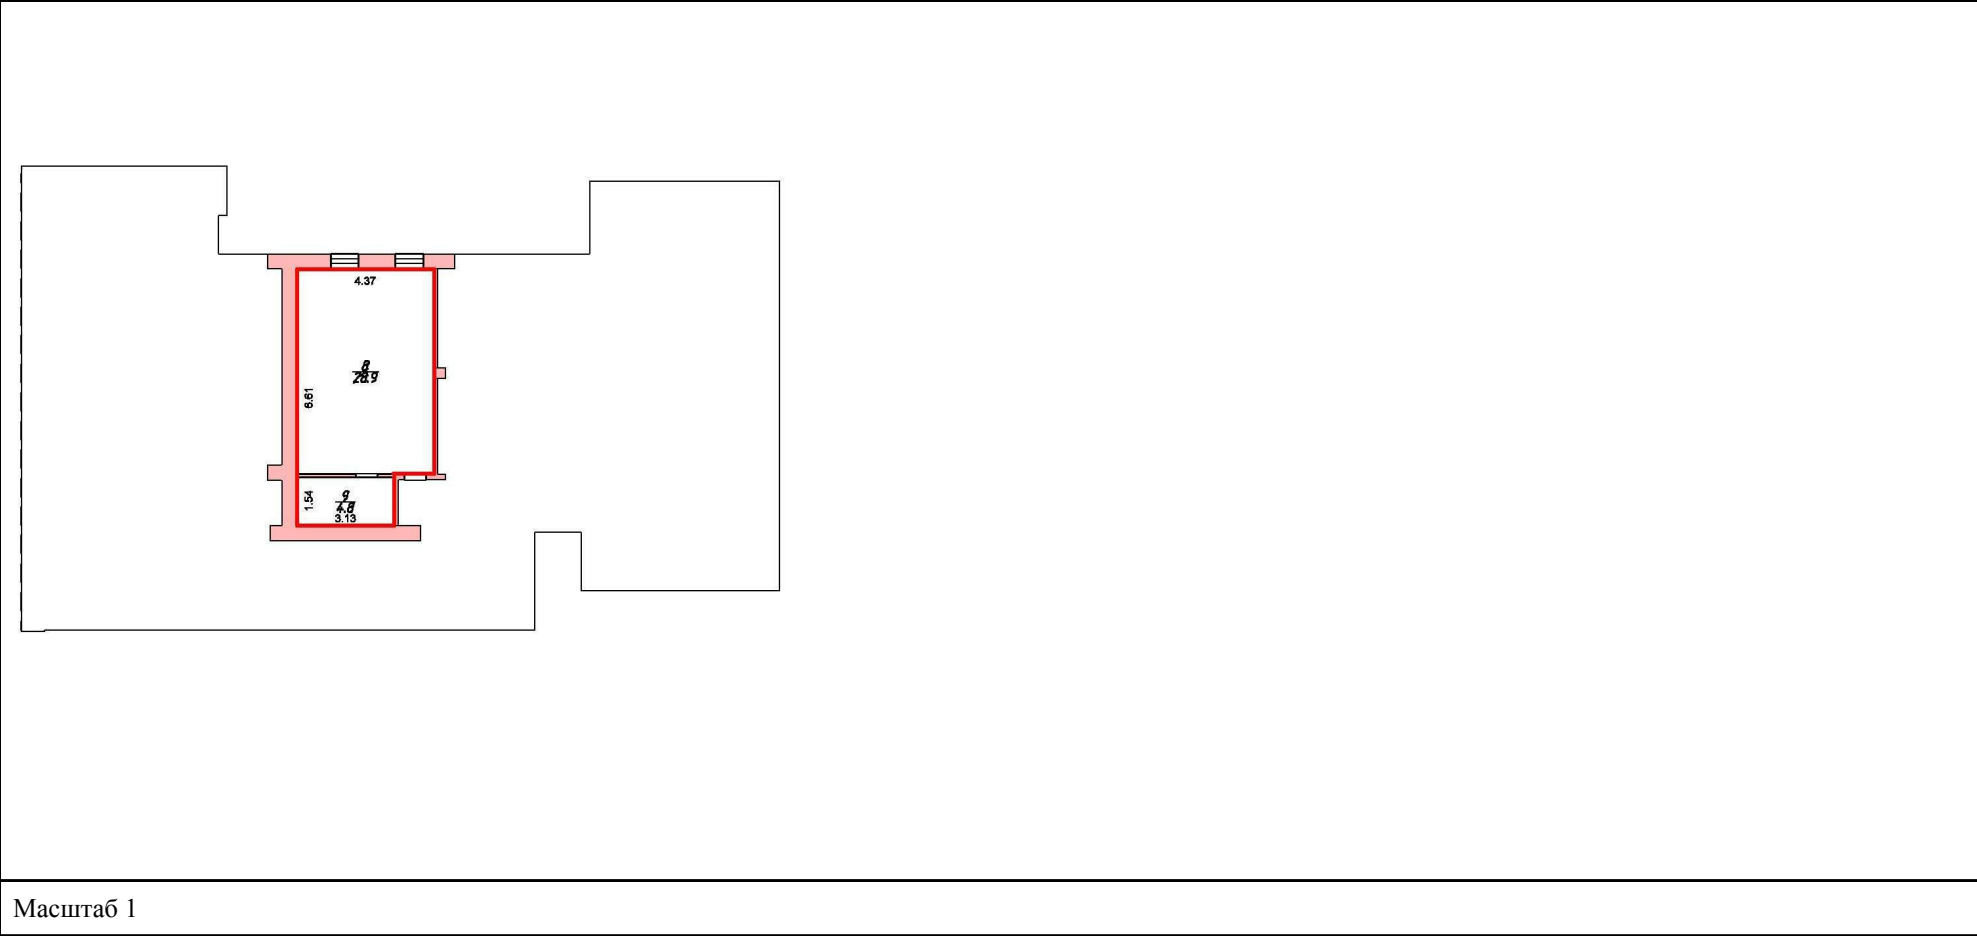

Масштаб 1

полное наименование должности		ДОКУМЕНТ ПОДПИСАН ЭЛЕКТРОННОЙ ПОДПИСЬЮ	инициалы, фамилия
	Сертификат: 009F0BDC181A023B64597F1E2579BEFB50		
	Владелец: ФЕДЕРАЛЬНАЯ СЛУЖБА ГОСУДАРСТВЕННОЙ РЕГИСТРАЦИИ, КАДАСТРА И КАРТОГРАФИИ Действителен: с 02.08.2024 по 26.10.2025		


Здание			
вид объекта недвижимости			
Лист № 21 раздела 8	Всего листов раздела 8: 60	Всего разделов: 5	Всего листов выписки: 68
30.07.2025г. № КУВИ-001/2025-147572911			
Кадастровый номер: 61:44:0072903:1011		Номер этажа (этажей): 1	

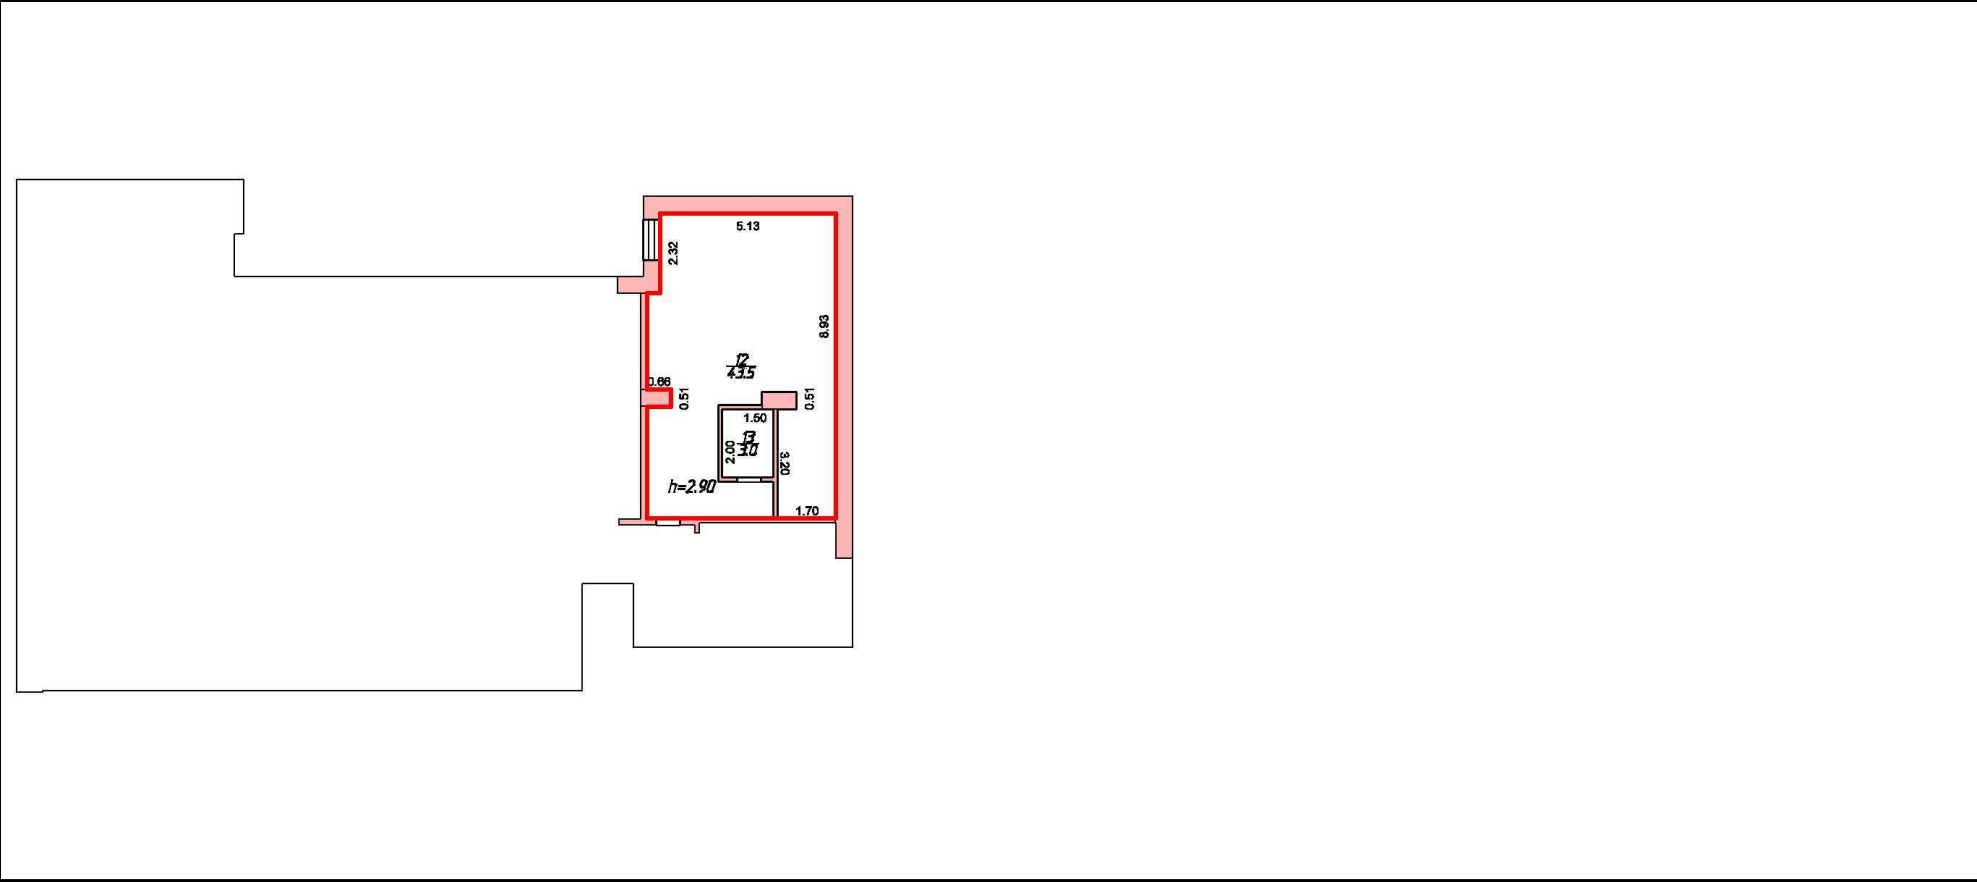

Масштаб 1

полное наименование должности	 ДОКУМЕНТ ПОДПИСАН ЭЛЕКТРОННОЙ ПОДПИСЬЮ Сертификат: 009F0BDC181A023B64597F1E2579BEFB50 Владелец: ФЕДЕРАЛЬНАЯ СЛУЖБА ГОСУДАРСТВЕННОЙ РЕГИСТРАЦИИ, КАДАСТРА И КАРТОГРАФИИ Действителен: с 02.08.2024 по 26.10.2025	инициалы, фамилия

Здание			
вид объекта недвижимости			
Лист № 22 раздела 8	Всего листов раздела 8: 60	Всего разделов: 5	Всего листов выписки: 68
30.07.2025г. № КУВИ-001/2025-147572911			
Кадастровый номер: 61:44:0072903:1011		Номер этажа (этажей): 1	

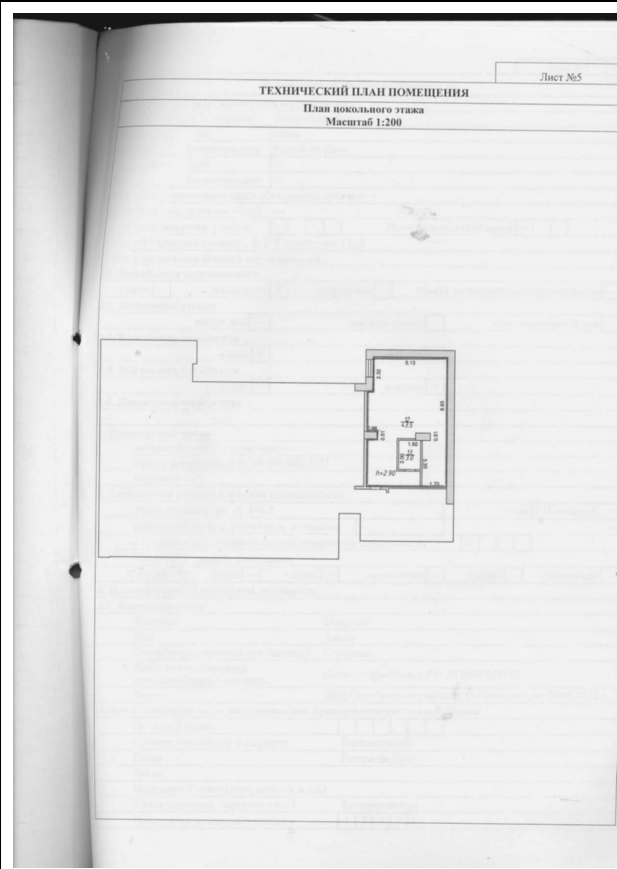

Масштаб 1


полное наименование должности		ДОКУМЕНТ ПОДПИСАН ЭЛЕКТРОННОЙ ПОДПИСЬЮ	инициалы, фамилия
	Сертификат: 009F0BDC181A023B64597F1E2579BEFB50		
	Владелец: ФЕДЕРАЛЬНАЯ СЛУЖБА ГОСУДАРСТВЕННОЙ РЕГИСТРАЦИИ, КАДАСТРА И КАРТОГРАФИИ Действителен: с 02.08.2024 по 26.10.2025		

Здание			
вид объекта недвижимости			
Лист № 23 раздела 8	Всего листов раздела 8: 60	Всего разделов: 5	Всего листов выписки: 68
30.07.2025г. № КУВИ-001/2025-147572911			
Кадастровый номер: 61:44:0072903:1011		Номер этажа (этажей): 1	




полное наименование должности		ДОКУМЕНТ ПОДПИСАН ЭЛЕКТРОННОЙ ПОДПИСЬЮ	инициалы, фамилия
	Сертификат: 009F0BDC181A023B64597F1E2579BEFB50		
	Владелец: ФЕДЕРАЛЬНАЯ СЛУЖБА ГОСУДАРСТВЕННОЙ РЕГИСТРАЦИИ, КАДАСТРА И КАРТОГРАФИИ Действителен: с 02.08.2024 по 26.10.2025		

Здание			
вид объекта недвижимости			
Лист № 24 раздела 8	Всего листов раздела 8: 60	Всего разделов: 5	Всего листов выписки: 68
30.07.2025г. № КУВИ-001/2025-147572911			
Кадастровый номер: 61:44:0072903:1011		Номер этажа (этажей): 1	

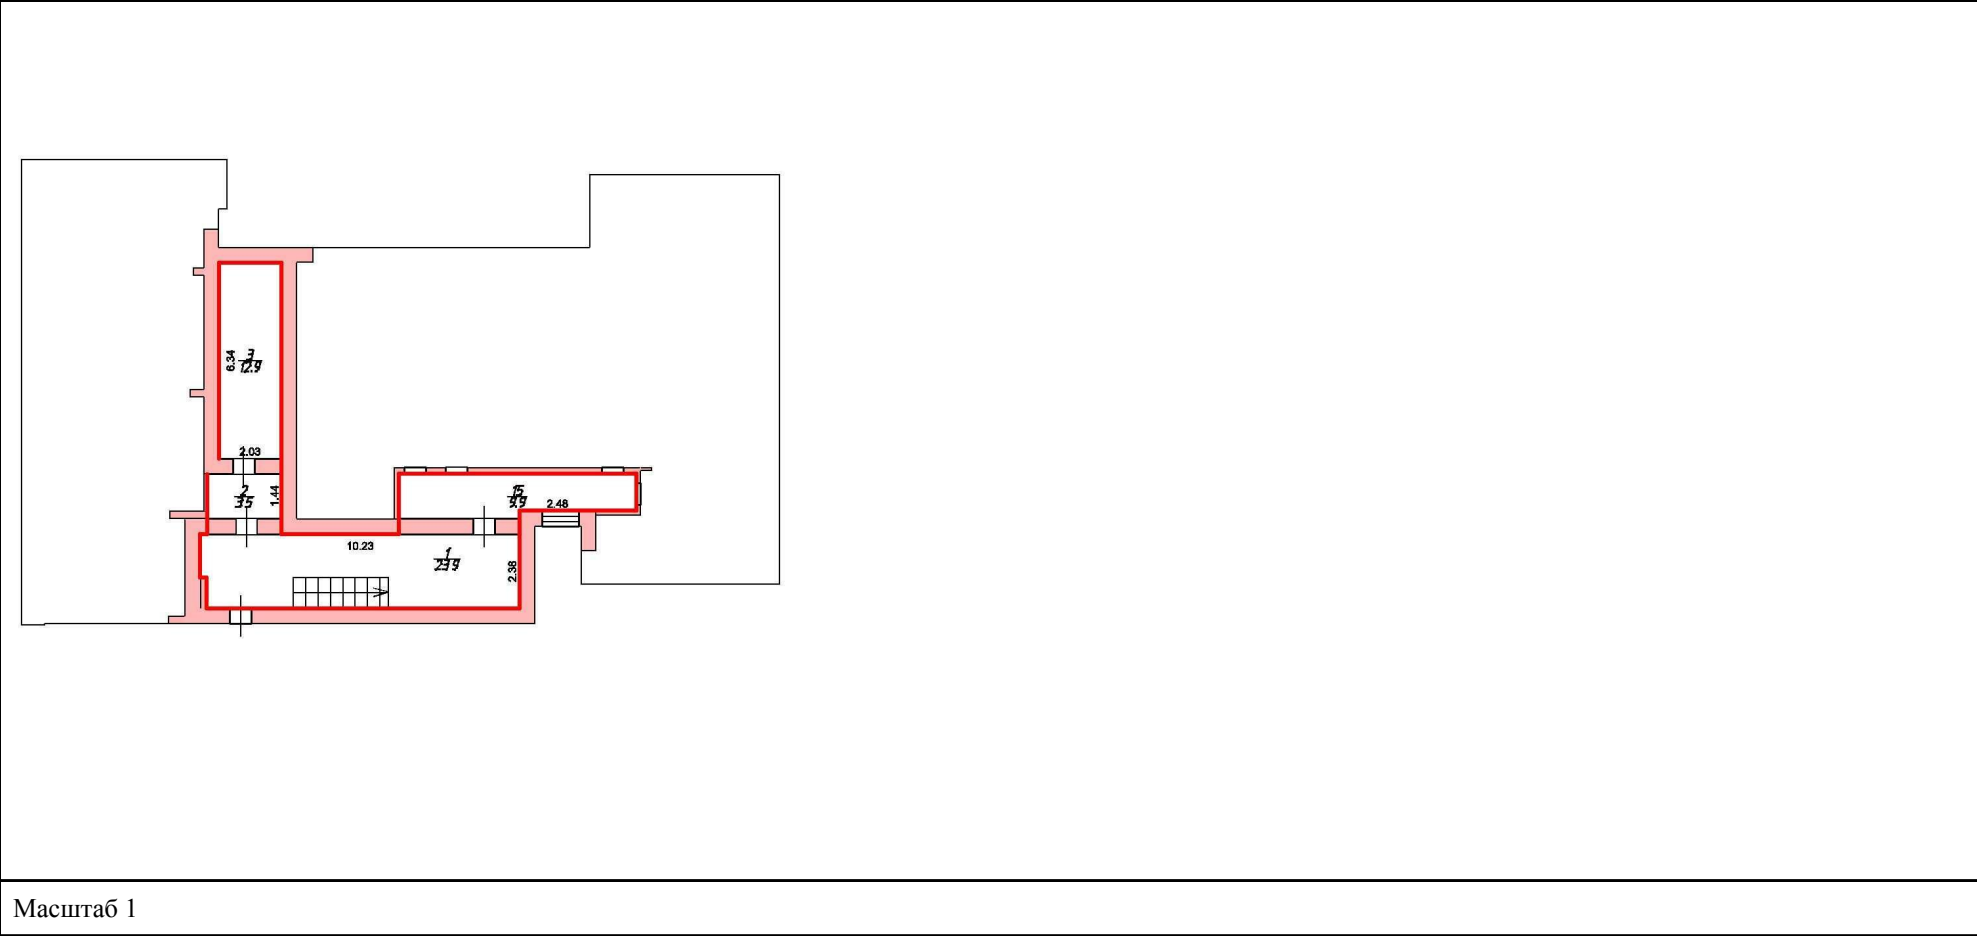

полное наименование должности	 ДОКУМЕНТ ПОДПИСАН ЭЛЕКТРОННОЙ ПОДПИСЬЮ Сертификат: 009F0BDC181A023B64597F1E2579BEFB50 Владелец: ФЕДЕРАЛЬНАЯ СЛУЖБА ГОСУДАРСТВЕННОЙ РЕГИСТРАЦИИ, КАДАСТРА И КАРТОГРАФИИ Действителен: с 02.08.2024 по 26.10.2025	инициалы, фамилия


Здание			
вид объекта недвижимости			
Лист № 25 раздела 8	Всего листов раздела 8: 60	Всего разделов: 5	Всего листов выписки: 68
30.07.2025г. № КУВИ-001/2025-147572911			
Кадастровый номер: 61:44:0072903:1011		Номер этажа (этажей): 1	

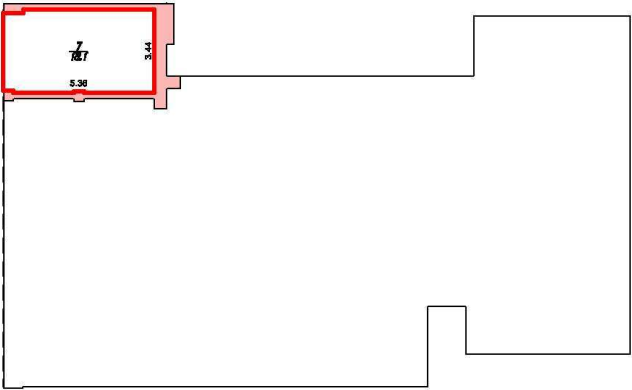

Масштаб 1

полное наименование должности	 ДОКУМЕНТ ПОДПИСАН ЭЛЕКТРОННОЙ ПОДПИСЬЮ Сертификат: 009F0BDC181A023B64597F1E2579BEFB50 Владелец: ФЕДЕРАЛЬНАЯ СЛУЖБА ГОСУДАРСТВЕННОЙ РЕГИСТРАЦИИ, КАДАСТРА И КАРТОГРАФИИ Действителен: с 02.08.2024 по 26.10.2025	инициалы, фамилия

Здание			
вид объекта недвижимости			
Лист № 26 раздела 8	Всего листов раздела 8: 60	Всего разделов: 5	Всего листов выписки: 68
30.07.2025г. № КУВИ-001/2025-147572911			
Кадастровый номер: 61:44:0072903:1011		Номер этажа (этажей): 1	

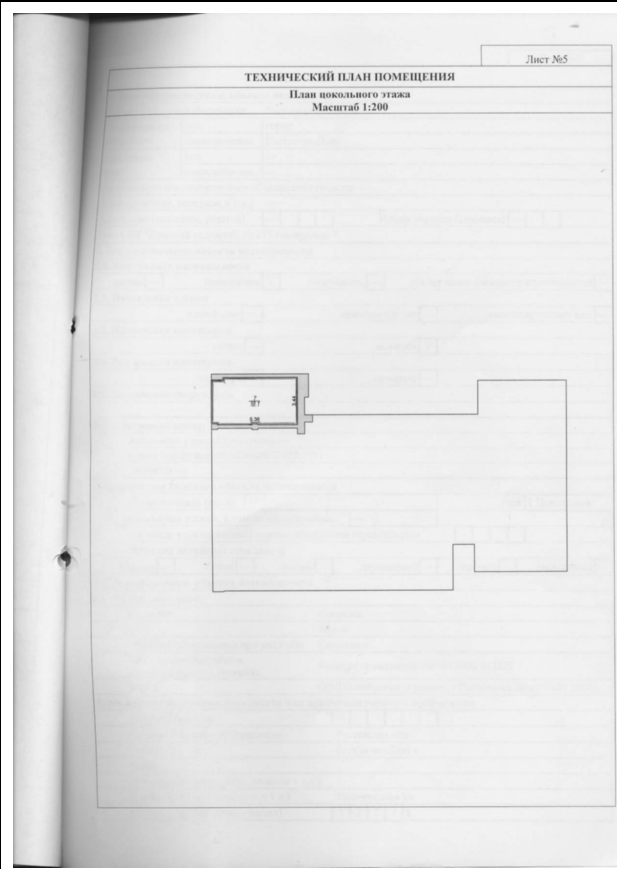

Технический план помещения
План цокольного этажа
Масштаб 1:200

Лист №5

Масштаб 1




ДОКУМЕНТ ПОДПИСАН
ЭЛЕКТРОННОЙ ПОДПИСЬЮ

Сертификат: 009F0BDC181A023B64597F1E2579BEFB50
Владелец: ФЕДЕРАЛЬНАЯ СЛУЖБА ГОСУДАРСТВЕННОЙ
РЕГИСТРАЦИИ, КАДАСТРА И КАРТОГРАФИИ
Действителен: с 02.08.2024 по 26.10.2025

полное наименование должности


инициалы, фамилия

Здание			
вид объекта недвижимости			
Лист № 27 раздела 8	Всего листов раздела 8: 60	Всего разделов: 5	Всего листов выписки: 68
30.07.2025г. № КУВИ-001/2025-147572911			
Кадастровый номер: 61:44:0072903:1011		Номер этажа (этажей): 1	

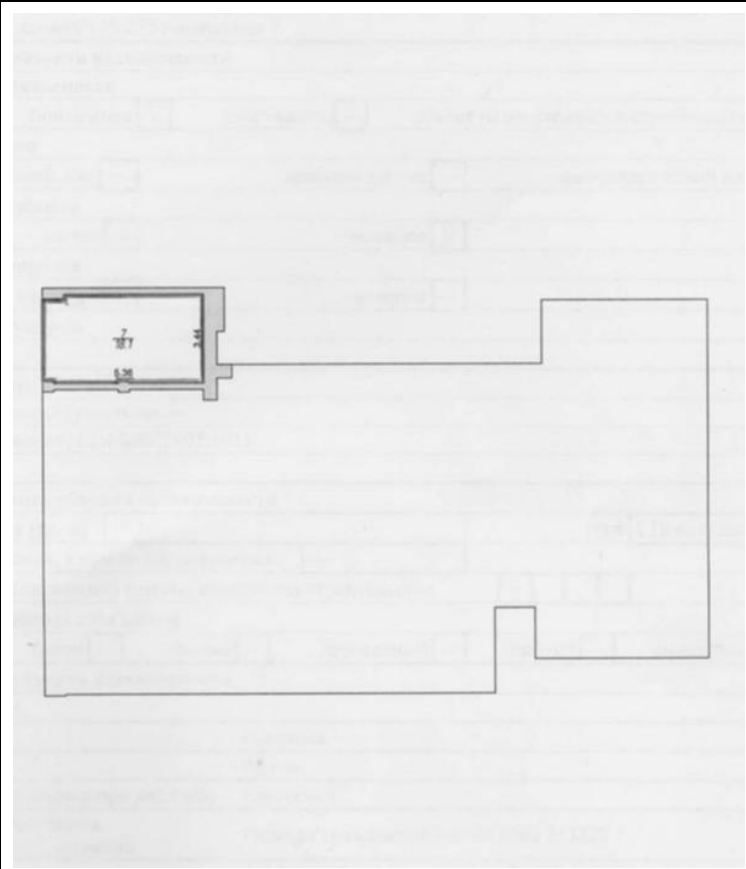	
Масштаб 1	

полное наименование должности		ДОКУМЕНТ ПОДПИСАН ЭЛЕКТРОННОЙ ПОДПИСЬЮ	инициалы, фамилия
	Сертификат: 009F0BDC181A023B64597F1E2579BEFB50		
	Владелец: ФЕДЕРАЛЬНАЯ СЛУЖБА ГОСУДАРСТВЕННОЙ РЕГИСТРАЦИИ, КАДАСТРА И КАРТОГРАФИИ Действителен: с 02.08.2024 по 26.10.2025		

Здание			
вид объекта недвижимости			
Лист № 28 раздела 8	Всего листов раздела 8: 60	Всего разделов: 5	Всего листов выписки: 68
30.07.2025г. № КУВИ-001/2025-147572911			
Кадастровый номер: 61:44:0072903:1011		Номер этажа (этажей): 1	

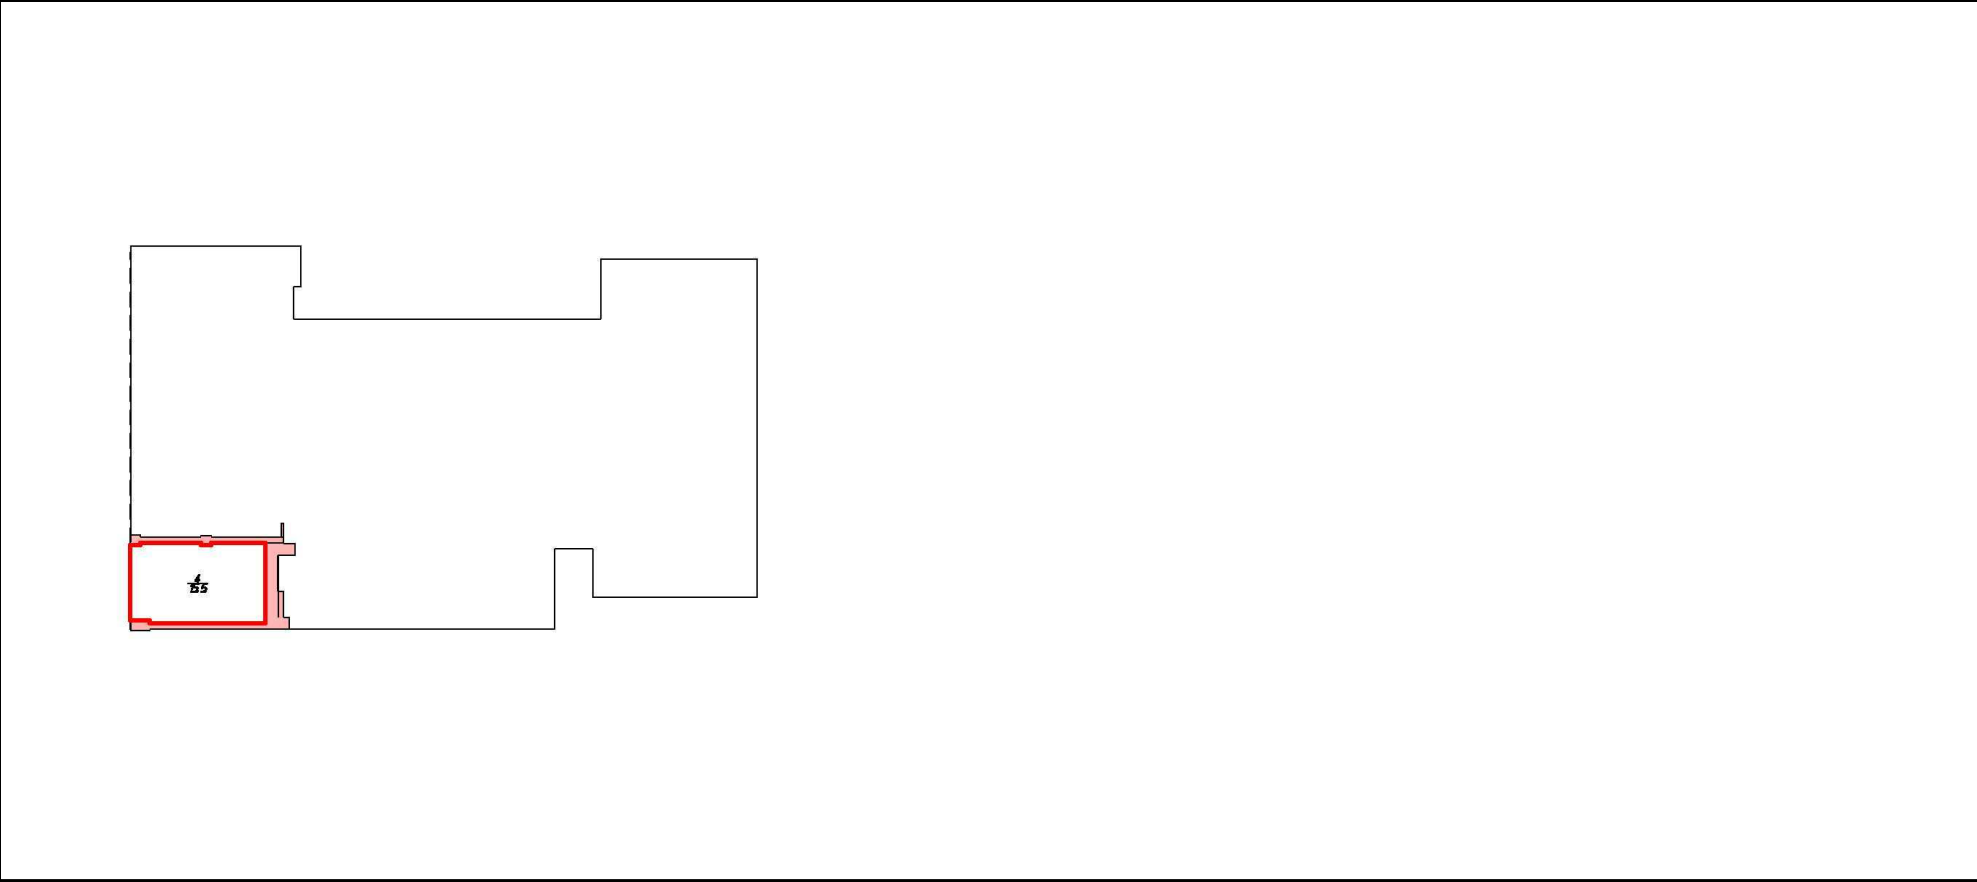

Масштаб 1

полное наименование должности		ДОКУМЕНТ ПОДПИСАН ЭЛЕКТРОННОЙ ПОДПИСЬЮ	инициалы, фамилия
	Сертификат: 009F0BDC181A023B64597F1E2579BEFB50		
	Владелец: ФЕДЕРАЛЬНАЯ СЛУЖБА ГОСУДАРСТВЕННОЙ РЕГИСТРАЦИИ, КАДАСТРА И КАРТОГРАФИИ Действителен: с 02.08.2024 по 26.10.2025		


Здание			
вид объекта недвижимости			
Лист № 29 раздела 8	Всего листов раздела 8: 60	Всего разделов: 5	Всего листов выписки: 68
30.07.2025г. № КУВИ-001/2025-147572911			
Кадастровый номер: 61:44:0072903:1011		Номер этажа (этажей): 1	

ТЕХНИЧЕСКИЙ ПЛАН ПОМЕЩЕНИЯ

Лист №5

План нежилого этажа

Масштаб 1:200

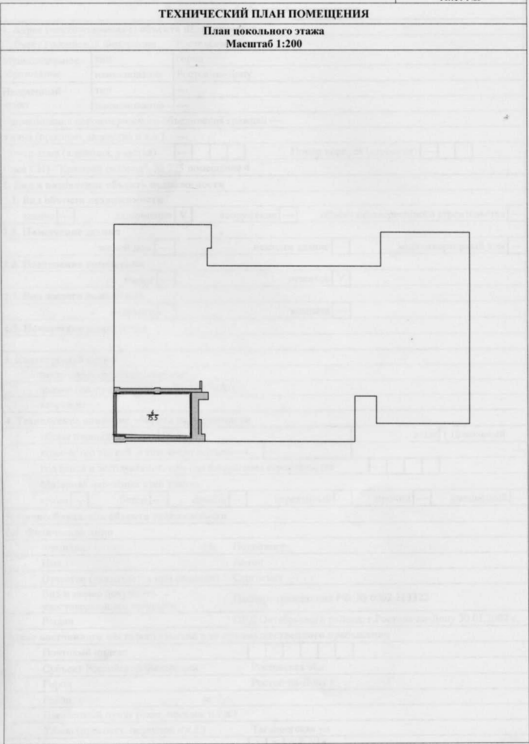


Масштаб 1

полное наименование должности		ДОКУМЕНТ ПОДПИСАН ЭЛЕКТРОННОЙ ПОДПИСЬЮ	инициалы, фамилия
	Сертификат: 009F0BDC181A023B64597F1E2579BEFB50		
	Владелец: ФЕДЕРАЛЬНАЯ СЛУЖБА ГОСУДАРСТВЕННОЙ РЕГИСТРАЦИИ, КАДАСТРА И КАРТОГРАФИИ Действителен: с 02.08.2024 по 26.10.2025		

Здание			
вид объекта недвижимости			
Лист № 30 раздела 8	Всего листов раздела 8: 60	Всего разделов: 5	Всего листов выписки: 68
30.07.2025г. № КУВИ-001/2025-147572911			
Кадастровый номер: 61:44:0072903:1011		Номер этажа (этажей): 1	


План цокольного этажа
Масштаб 1:200

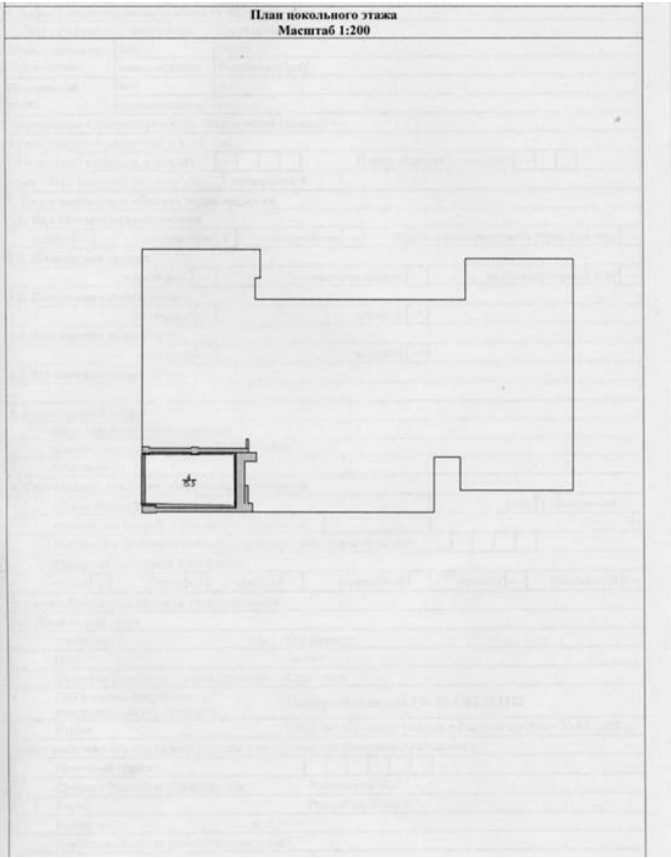

Масштаб 1

полное наименование должности		ДОКУМЕНТ ПОДПИСАН ЭЛЕКТРОННОЙ ПОДПИСЬЮ	инициалы, фамилия
	Сертификат: 009F0BDC181A023B64597F1E2579BEFB50		
	Владелец: ФЕДЕРАЛЬНАЯ СЛУЖБА ГОСУДАРСТВЕННОЙ РЕГИСТРАЦИИ, КАДАСТРА И КАРТОГРАФИИ Действителен: с 02.08.2024 по 26.10.2025		


Здание			
вид объекта недвижимости			
Лист № 31 раздела 8	Всего листов раздела 8: 60	Всего разделов: 5	Всего листов выписки: 68
30.07.2025г. № КУВИ-001/2025-147572911			
Кадастровый номер: 61:44:0072903:1011		Номер этажа (этажей): 1	

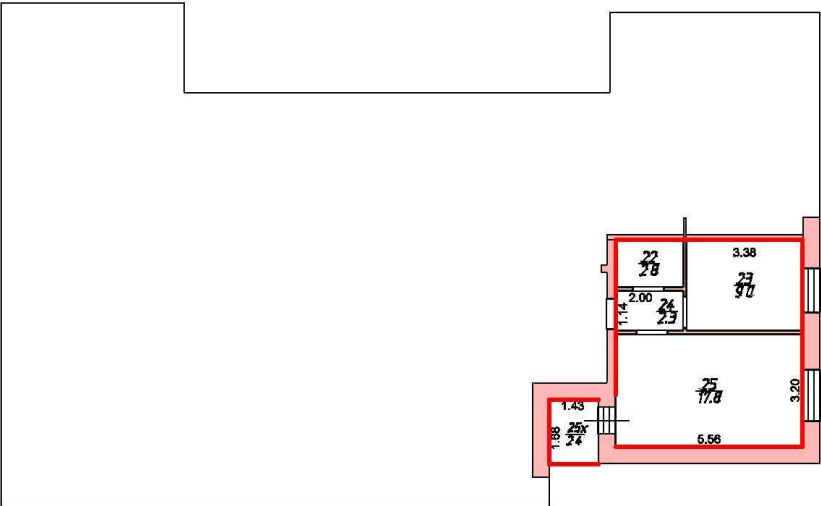

Масштаб 1

полное наименование должности		ДОКУМЕНТ ПОДПИСАН ЭЛЕКТРОННОЙ ПОДПИСЬЮ	инициалы, фамилия
	Сертификат: 009F0BDC181A023B64597F1E2579BEFB50		
	Владелец: ФЕДЕРАЛЬНАЯ СЛУЖБА ГОСУДАРСТВЕННОЙ РЕГИСТРАЦИИ, КАДАСТРА И КАРТОГРАФИИ Действителен: с 02.08.2024 по 26.10.2025		


Здание			
вид объекта недвижимости			
Лист № 32 раздела 8	Всего листов раздела 8: 60	Всего разделов: 5	Всего листов выписки: 68
30.07.2025г. № КУВИ-001/2025-147572911			
Кадастровый номер: 61:44:0072903:1011		Номер этажа (этажей): 1	

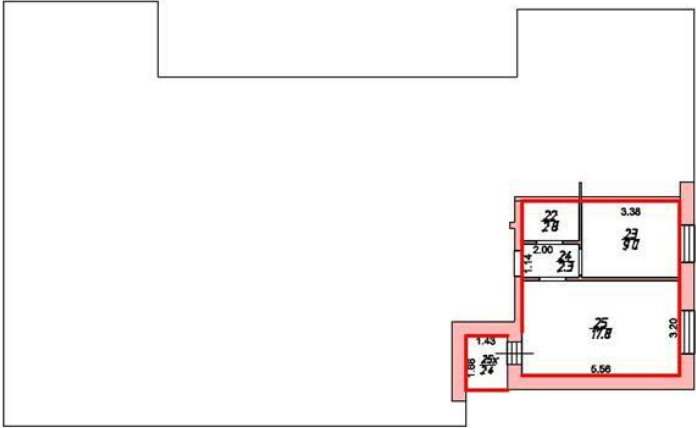

Масштаб 1

полное наименование должности	 ДОКУМЕНТ ПОДПИСАН ЭЛЕКТРОННОЙ ПОДПИСЬЮ Сертификат: 009F0BDC181A023B64597F1E2579BEFB50 Владелец: ФЕДЕРАЛЬНАЯ СЛУЖБА ГОСУДАРСТВЕННОЙ РЕГИСТРАЦИИ, КАДАСТРА И КАРТОГРАФИИ Действителен: с 02.08.2024 по 26.10.2025	
инициалы, фамилия		


Здание			
вид объекта недвижимости			
Лист № 33 раздела 8	Всего листов раздела 8: 60	Всего разделов: 5	Всего листов выписки: 68
30.07.2025г. № КУВИ-001/2025-147572911			
Кадастровый номер: 61:44:0072903:1011		Номер этажа (этажей): 1	

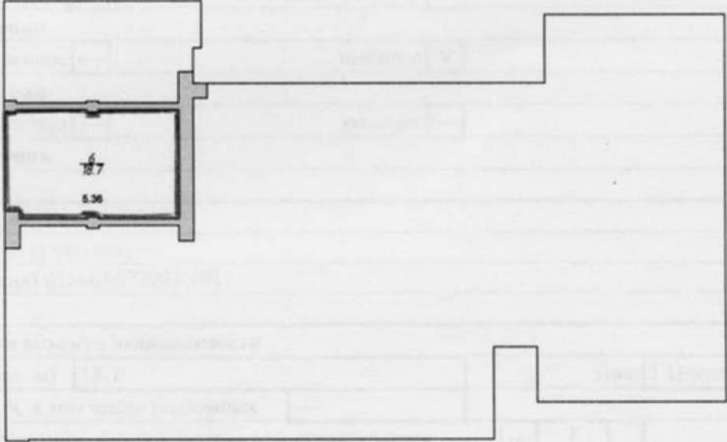

Масштаб 1

полное наименование должности	 ДОКУМЕНТ ПОДПИСАН ЭЛЕКТРОННОЙ ПОДПИСЬЮ Сертификат: 009F0BDC181A023B64597F1E2579BEFB50 Владелец: ФЕДЕРАЛЬНАЯ СЛУЖБА ГОСУДАРСТВЕННОЙ РЕГИСТРАЦИИ, КАДАСТРА И КАРТОГРАФИИ Действителен: с 02.08.2024 по 26.10.2025	инициалы, фамилия

Здание			
вид объекта недвижимости			
Лист № 36 раздела 8	Всего листов раздела 8: 60	Всего разделов: 5	Всего листов выписки: 68
30.07.2025г. № КУВИ-001/2025-147572911			
Кадастровый номер: 61:44:0072903:1011		Номер этажа (этажей): 1	

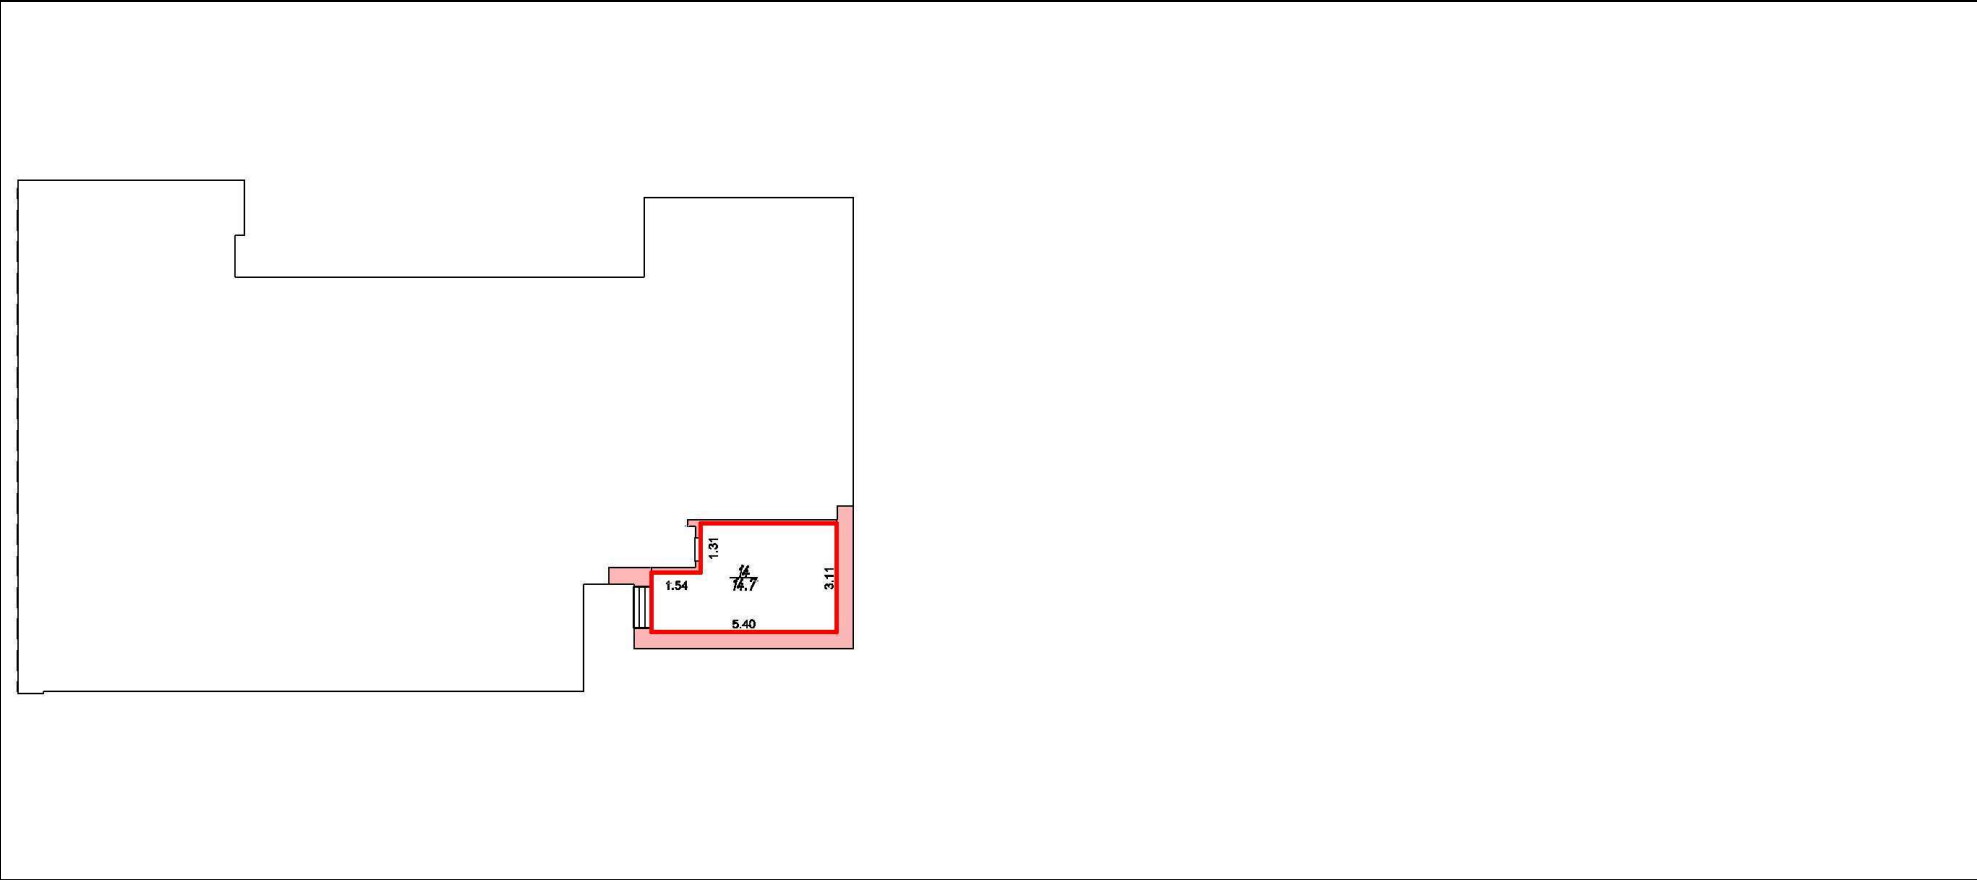

Масштаб 1

полное наименование должности	 ДОКУМЕНТ ПОДПИСАН ЭЛЕКТРОННОЙ ПОДПИСЬЮ Сертификат: 009F0BDC181A023B64597F1E2579BEFB50 Владелец: ФЕДЕРАЛЬНАЯ СЛУЖБА ГОСУДАРСТВЕННОЙ РЕГИСТРАЦИИ, КАДАСТРА И КАРТОГРАФИИ Действителен: с 02.08.2024 по 26.10.2025	инициалы, фамилия

Здание			
вид объекта недвижимости			
Лист № 37 раздела 8	Всего листов раздела 8: 60	Всего разделов: 5	Всего листов выписки: 68
30.07.2025г. № КУВИ-001/2025-147572911			
Кадастровый номер: 61:44:0072903:1011		Номер этажа (этажей): 1	

ТЕХНИЧЕСКИЙ ПЛАН ПОМЕЩЕНИЯ

План покоевого этажа

Масштаб 1:200

Масштаб 1

ДОКУМЕНТ ПОДПИСАН
ЭЛЕКТРОННОЙ ПОДПИСЬЮ

Сертификат: 009F0BDC181A023B64597F1E2579BEFB50


Владелец: ФЕДЕРАЛЬНАЯ СЛУЖБА ГОСУДАРСТВЕННОЙ
РЕГИСТРАЦИИ, КАДАСТРА И КАРТОГРАФИИ

Действителен: с 02.08.2024 по 26.10.2025

полное наименование должности

инициалы, фамилия

Здание			
вид объекта недвижимости			
Лист № 38 раздела 8	Всего листов раздела 8: 60	Всего разделов: 5	Всего листов выписки: 68
30.07.2025г. № КУВИ-001/2025-147572911			
Кадастровый номер: 61:44:0072903:1011		Номер этажа (этажей): 3	

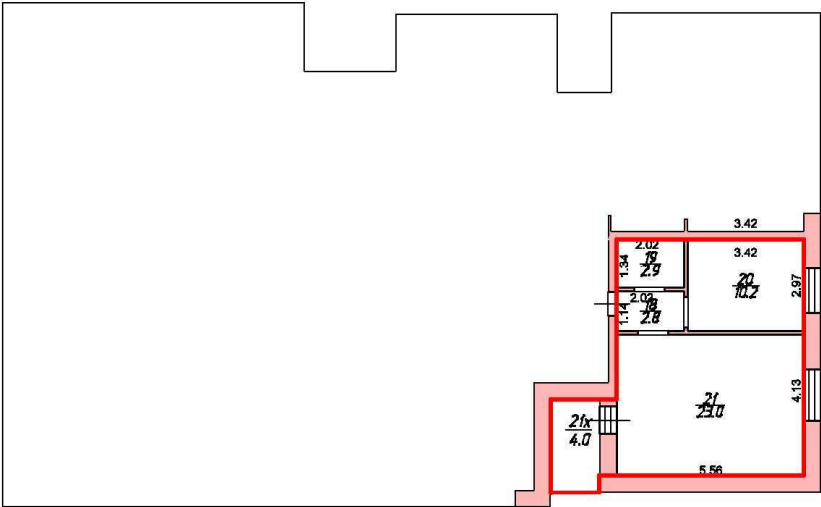

Масштаб 1




ДОКУМЕНТ ПОДПИСАН
ЭЛЕКТРОННОЙ ПОДПИСЬЮ

Сертификат: 009F0BDC181A023B64597F1E2579BEFB50
Владелец: ФЕДЕРАЛЬНАЯ СЛУЖБА ГОСУДАРСТВЕННОЙ
РЕГИСТРАЦИИ, КАДАСТРА И КАРТОГРАФИИ
Действителен: с 02.08.2024 по 26.10.2025

полное наименование должности	инициалы, фамилия
-------------------------------	-------------------


Здание			
вид объекта недвижимости			
Лист № 40 раздела 8	Всего листов раздела 8: 60	Всего разделов: 5	Всего листов выписки: 68
30.07.2025г. № КУВИ-001/2025-147572911			
Кадастровый номер: 61:44:0072903:1011		Номер этажа (этажей): 3	

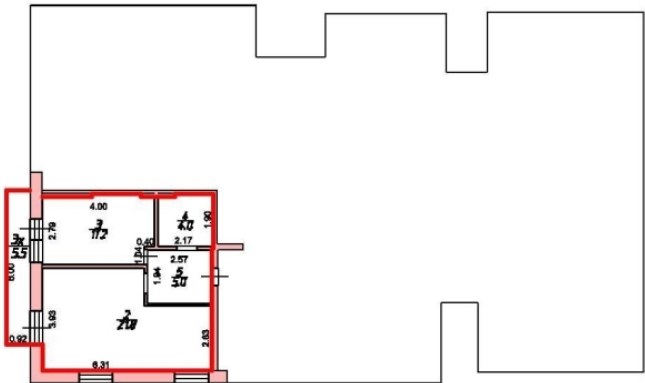

Масштаб 1

полное наименование должности	 ДОКУМЕНТ ПОДПИСАН ЭЛЕКТРОННОЙ ПОДПИСЬЮ Сертификат: 009F0BDC181A023B64597F1E2579BEFB50 Владелец: ФЕДЕРАЛЬНАЯ СЛУЖБА ГОСУДАРСТВЕННОЙ РЕГИСТРАЦИИ, КАДАСТРА И КАРТОГРАФИИ Действителен: с 02.08.2024 по 26.10.2025	инициалы, фамилия


Здание			
вид объекта недвижимости			
Лист № 41 раздела 8	Всего листов раздела 8: 60	Всего разделов: 5	Всего листов выписки: 68
30.07.2025г. № КУВИ-001/2025-147572911			
Кадастровый номер: 61:44:0072903:1011		Номер этажа (этажей): 3	

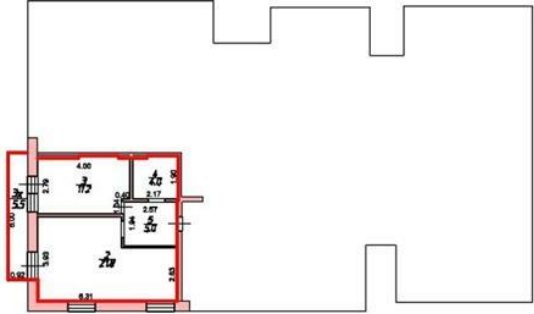

Масштаб 1

полное наименование должности	 ДОКУМЕНТ ПОДПИСАН ЭЛЕКТРОННОЙ ПОДПИСЬЮ Сертификат: 009F0BDC181A023B64597F1E2579BEFB50 Владелец: ФЕДЕРАЛЬНАЯ СЛУЖБА ГОСУДАРСТВЕННОЙ РЕГИСТРАЦИИ, КАДАСТРА И КАРТОГРАФИИ Действителен: с 02.08.2024 по 26.10.2025	инициалы, фамилия

Здание			
вид объекта недвижимости			
Лист № 42 раздела 8	Всего листов раздела 8: 60	Всего разделов: 5	Всего листов выписки: 68
30.07.2025г. № КУВИ-001/2025-147572911			
Кадастровый номер: 61:44:0072903:1011		Номер этажа (этажей): 2	

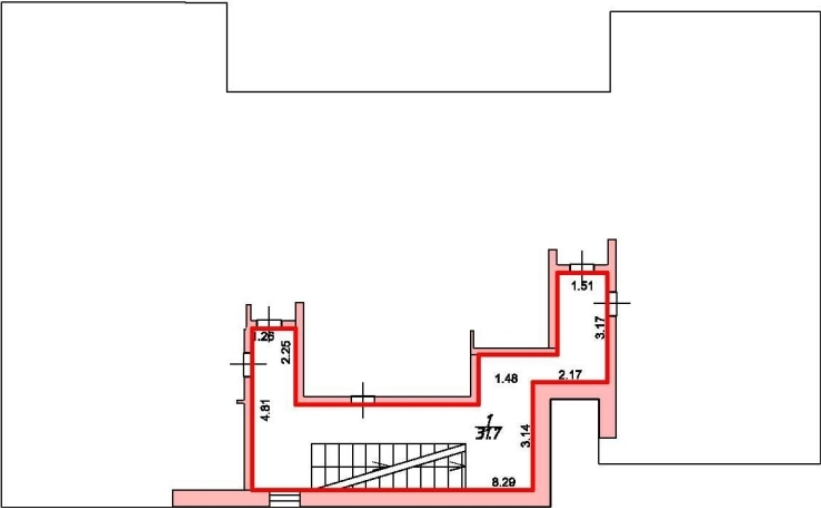

Масштаб 1




ДОКУМЕНТ ПОДПИСАН
ЭЛЕКТРОННОЙ ПОДПИСЬЮ

Сертификат: 009F0BDC181A023B64597F1E2579BEFB50
Владелец: ФЕДЕРАЛЬНАЯ СЛУЖБА ГОСУДАРСТВЕННОЙ
РЕГИСТРАЦИИ, КАДАСТРА И КАРТОГРАФИИ
Действителен: с 02.08.2024 по 26.10.2025

полное наименование должности	инициалы, фамилия
-------------------------------	-------------------


Здание			
вид объекта недвижимости			
Лист № 43 раздела 8	Всего листов раздела 8: 60	Всего разделов: 5	Всего листов выписки: 68
30.07.2025г. № КУВИ-001/2025-147572911			
Кадастровый номер: 61:44:0072903:1011		Номер этажа (этажей): 2	

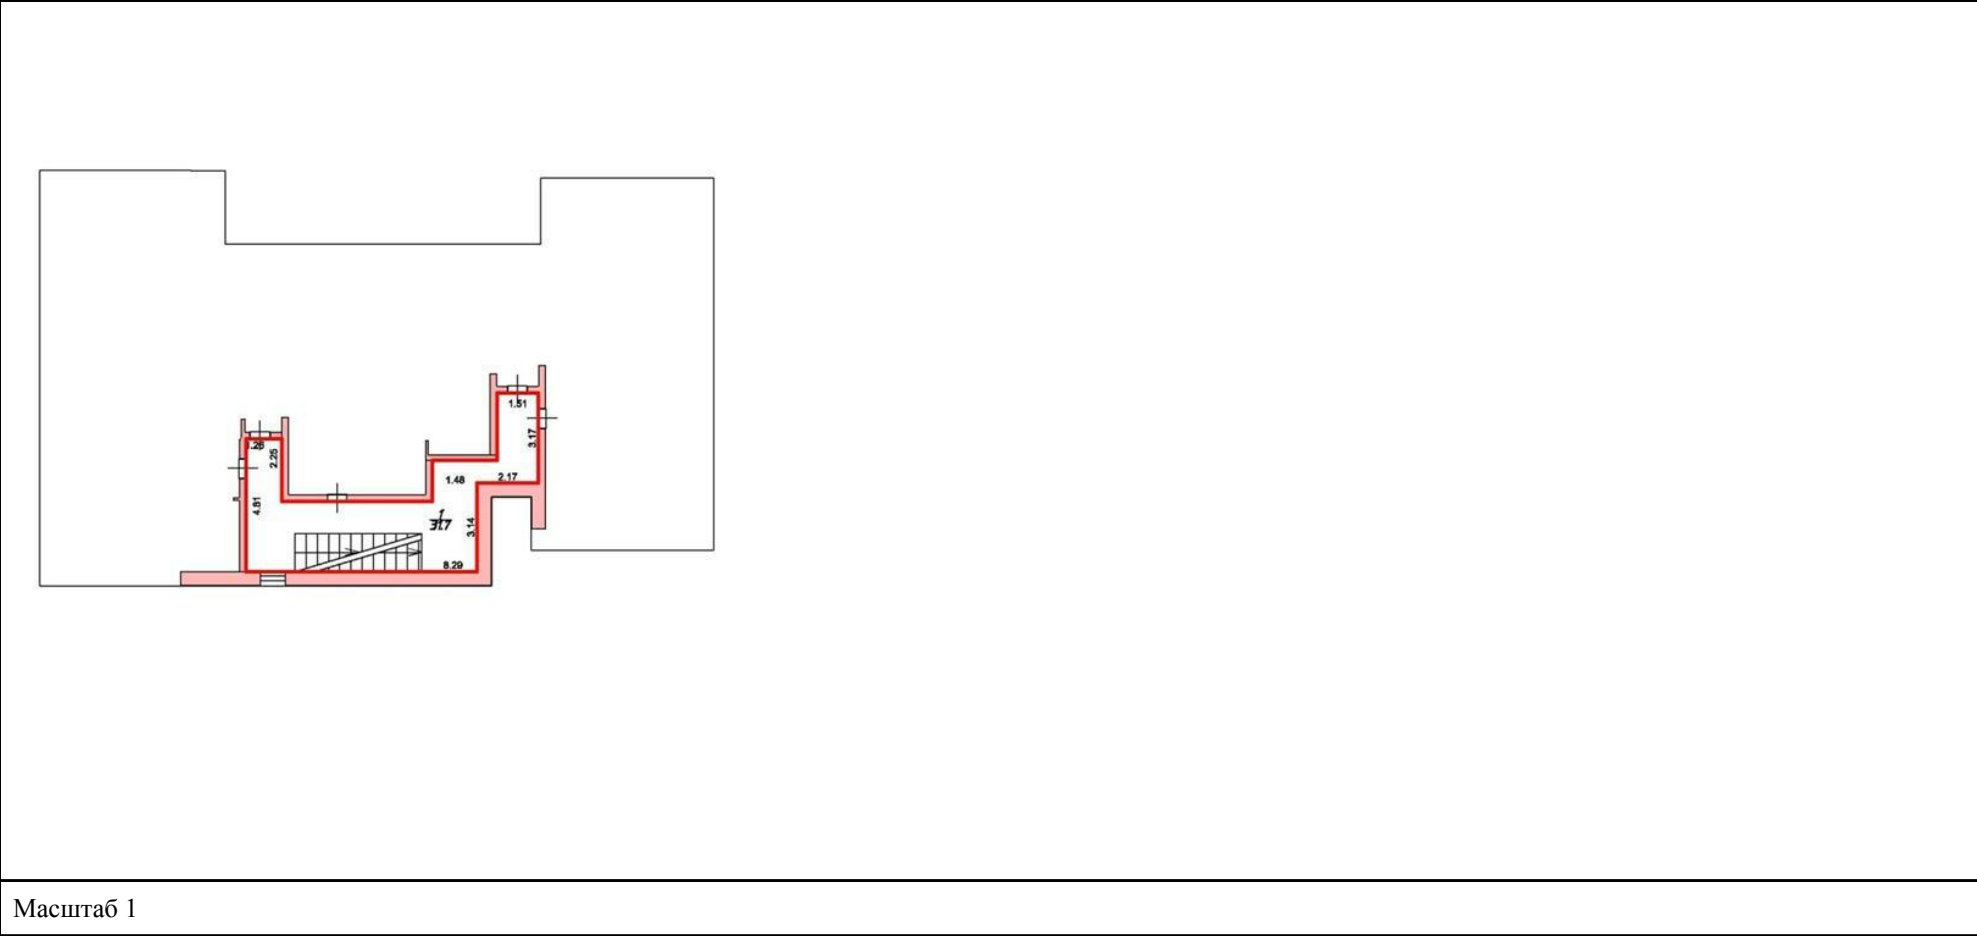

Масштаб 1


полное наименование должности	 ДОКУМЕНТ ПОДПИСАН ЭЛЕКТРОННОЙ ПОДПИСЬЮ Сертификат: 009F0BDC181A023B64597F1E2579BEFB50 Владелец: ФЕДЕРАЛЬНАЯ СЛУЖБА ГОСУДАРСТВЕННОЙ РЕГИСТРАЦИИ, КАДАСТРА И КАРТОГРАФИИ Действителен: с 02.08.2024 по 26.10.2025	инициалы, фамилия

Здание			
вид объекта недвижимости			
Лист № 44 раздела 8	Всего листов раздела 8: 60	Всего разделов: 5	Всего листов выписки: 68
30.07.2025г. № КУВИ-001/2025-147572911			
Кадастровый номер: 61:44:0072903:1011		Номер этажа (этажей): 1	

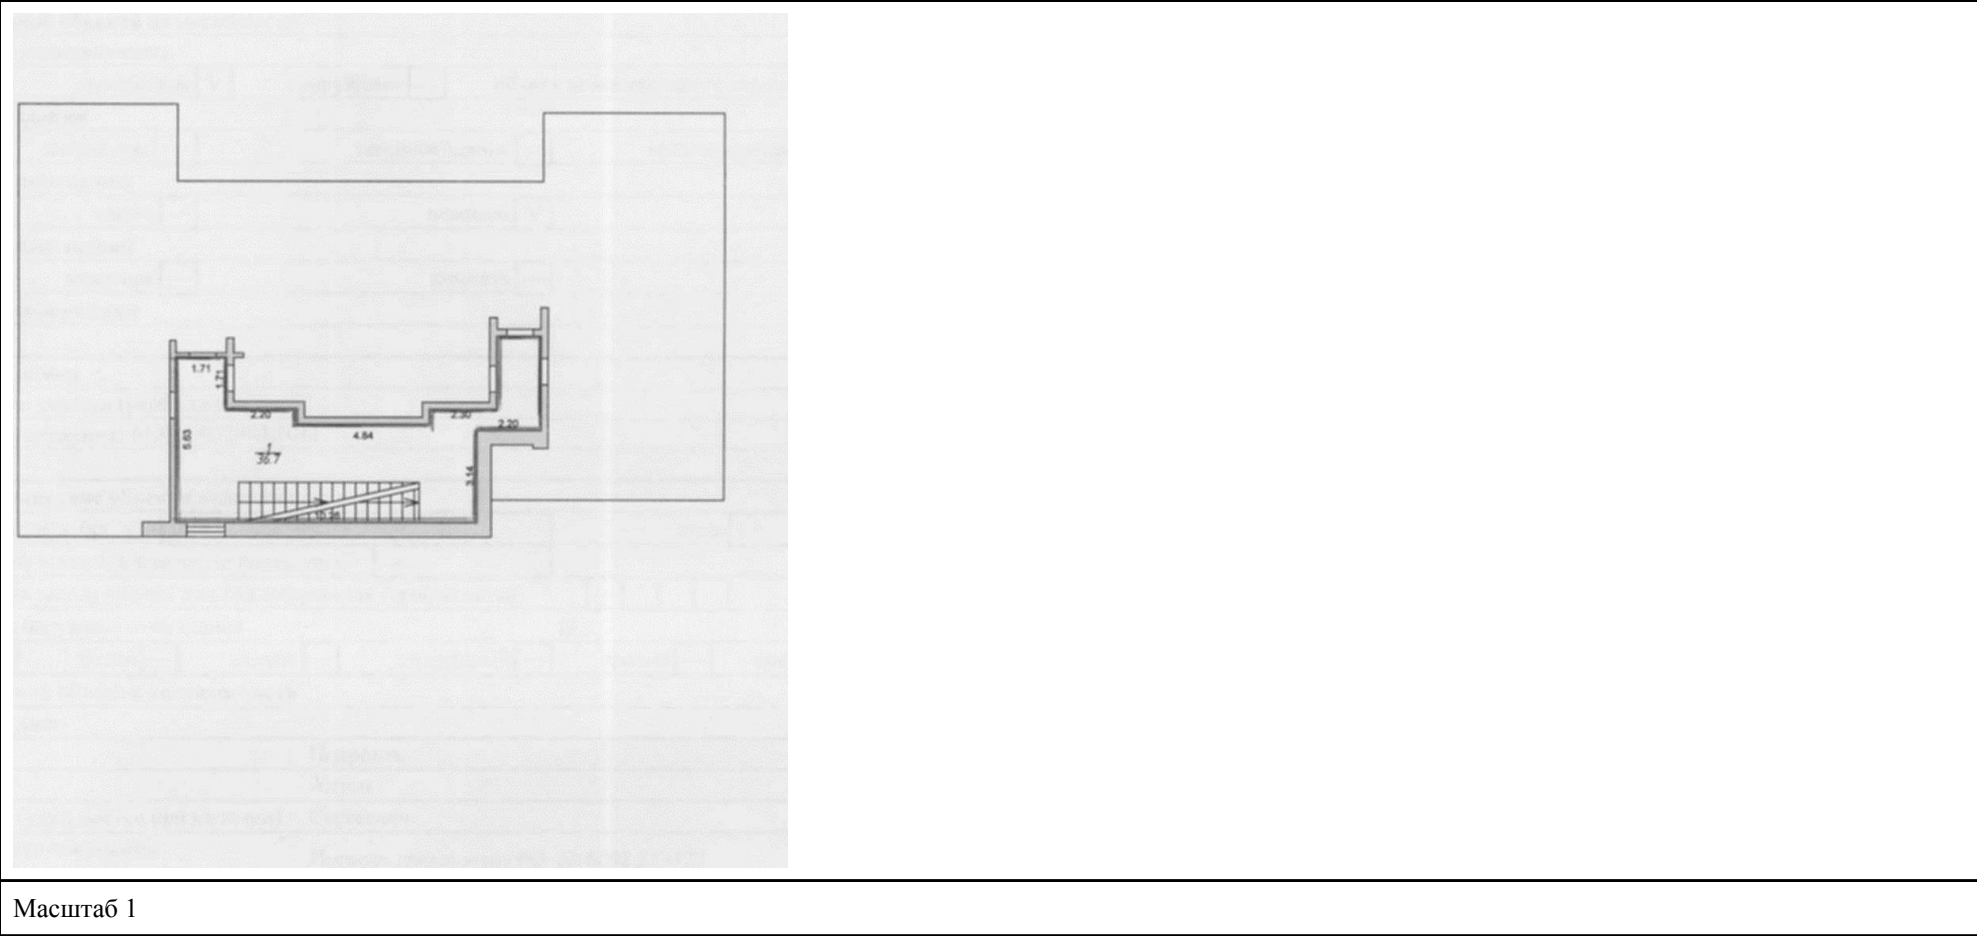

полное наименование должности	 ДОКУМЕНТ ПОДПИСАН ЭЛЕКТРОННОЙ ПОДПИСЬЮ Сертификат: 009F0BDC181A023B64597F1E2579BEFB50 Владелец: ФЕДЕРАЛЬНАЯ СЛУЖБА ГОСУДАРСТВЕННОЙ РЕГИСТРАЦИИ, КАДАСТРА И КАРТОГРАФИИ Действителен: с 02.08.2024 по 26.10.2025	инициалы, фамилия


Здание			
вид объекта недвижимости			
Лист № 45 раздела 8	Всего листов раздела 8: 60	Всего разделов: 5	Всего листов выписки: 68
30.07.2025г. № КУВИ-001/2025-147572911			
Кадастровый номер: 61:44:0072903:1011		Номер этажа (этажей): 1	

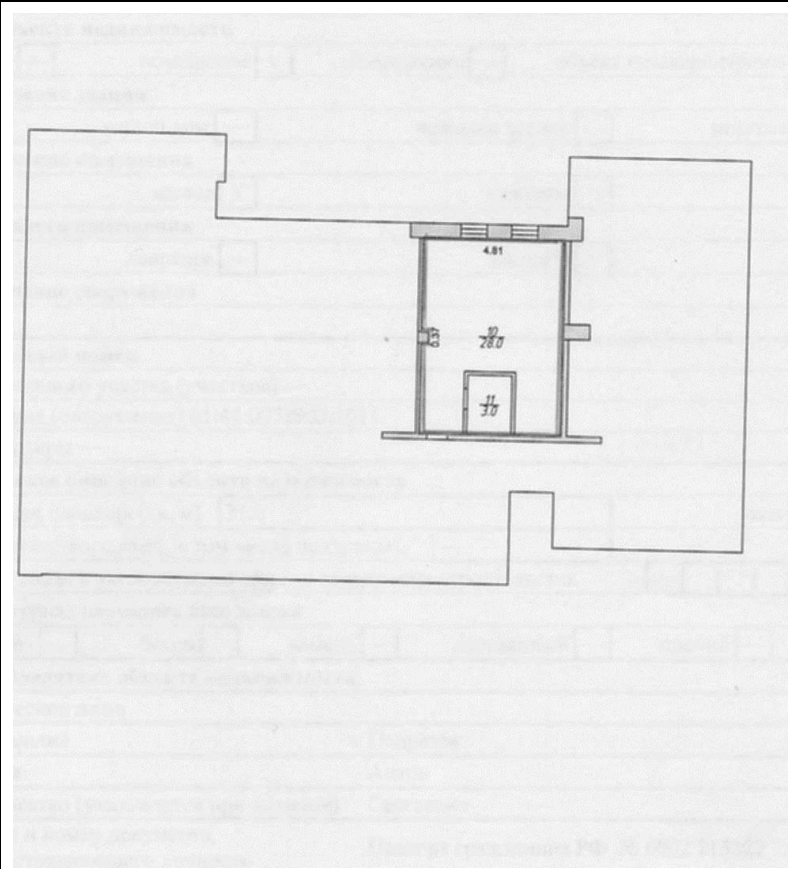

Масштаб 1

полное наименование должности	 ДОКУМЕНТ ПОДПИСАН ЭЛЕКТРОННОЙ ПОДПИСЬЮ Сертификат: 009F0BDC181A023B64597F1E2579BEFB50 Владелец: ФЕДЕРАЛЬНАЯ СЛУЖБА ГОСУДАРСТВЕННОЙ РЕГИСТРАЦИИ, КАДАСТРА И КАРТОГРАФИИ Действителен: с 02.08.2024 по 26.10.2025	инициалы, фамилия


Здание			
вид объекта недвижимости			
Лист № 47 раздела 8	Всего листов раздела 8: 60	Всего разделов: 5	Всего листов выписки: 68
30.07.2025г. № КУВИ-001/2025-147572911			
Кадастровый номер: 61:44:0072903:1011		Номер этажа (этажей): 1	

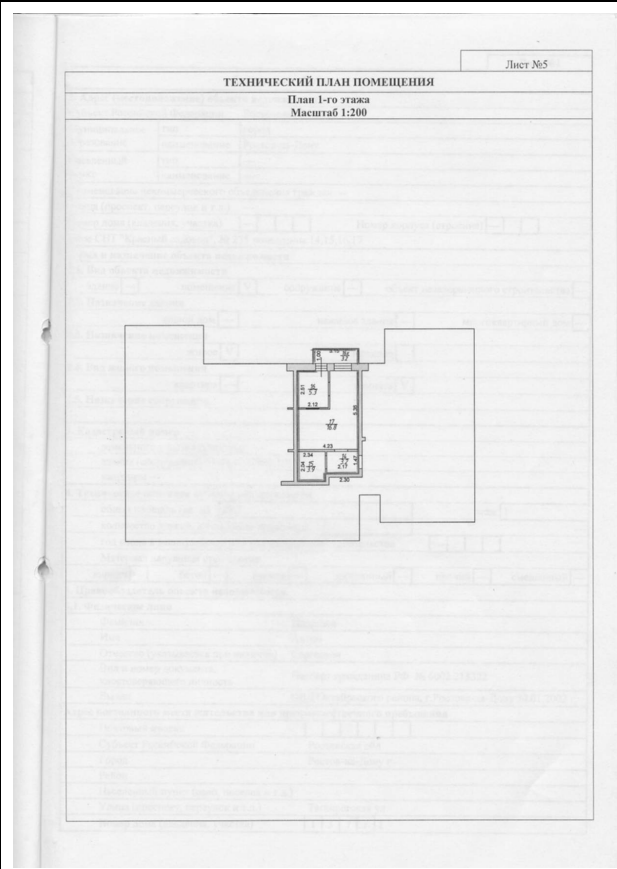

Масштаб 1

полное наименование должности		ДОКУМЕНТ ПОДПИСАН ЭЛЕКТРОННОЙ ПОДПИСЬЮ	инициалы, фамилия
	Сертификат: 009F0BDC181A023B64597F1E2579BEFB50		
	Владелец: ФЕДЕРАЛЬНАЯ СЛУЖБА ГОСУДАРСТВЕННОЙ РЕГИСТРАЦИИ, КАДАСТРА И КАРТОГРАФИИ Действителен: с 02.08.2024 по 26.10.2025		


Здание			
вид объекта недвижимости			
Лист № 49 раздела 8	Всего листов раздела 8: 60	Всего разделов: 5	Всего листов выписки: 68
30.07.2025г. № КУВИ-001/2025-147572911			
Кадастровый номер: 61:44:0072903:1011		Номер этажа (этажей): 1	

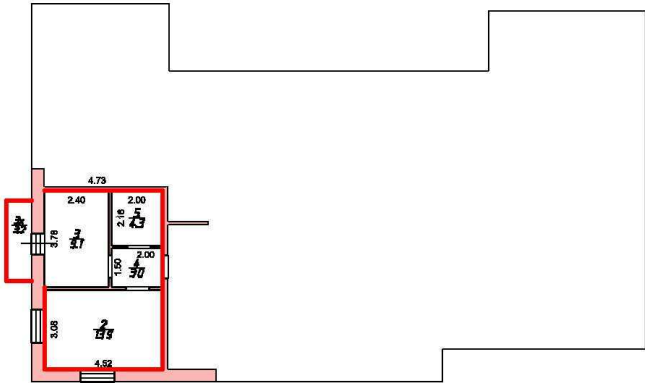

Масштаб 1


полное наименование должности	 ДОКУМЕНТ ПОДПИСАН ЭЛЕКТРОННОЙ ПОДПИСЬЮ Сертификат: 009F0BDC181A023B64597F1E2579BEFB50 Владелец: ФЕДЕРАЛЬНАЯ СЛУЖБА ГОСУДАРСТВЕННОЙ РЕГИСТРАЦИИ, КАДАСТРА И КАРТОГРАФИИ Действителен: с 02.08.2024 по 26.10.2025	
		инициалы, фамилия

Здание			
вид объекта недвижимости			
Лист № 51 раздела 8	Всего листов раздела 8: 60	Всего разделов: 5	Всего листов выписки: 68
30.07.2025г. № КУВИ-001/2025-147572911			
Кадастровый номер: 61:44:0072903:1011		Номер этажа (этажей): 1	

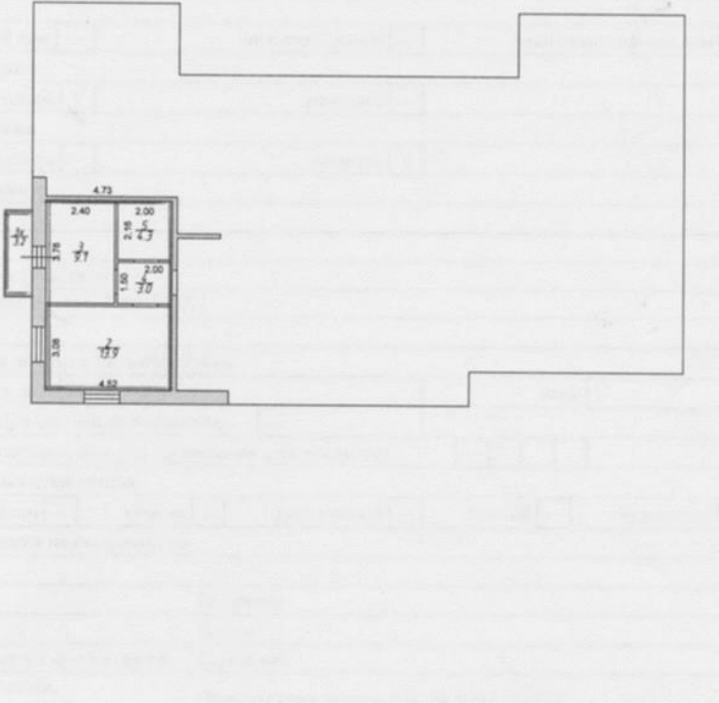

Масштаб 1

Здание			
вид объекта недвижимости			
Лист № 52 раздела 8	Всего листов раздела 8: 60	Всего разделов: 5	Всего листов выписки: 68
30.07.2025г. № КУВИ-001/2025-147572911			
Кадастровый номер: 61:44:0072903:1011		Номер этажа (этажей): 1	

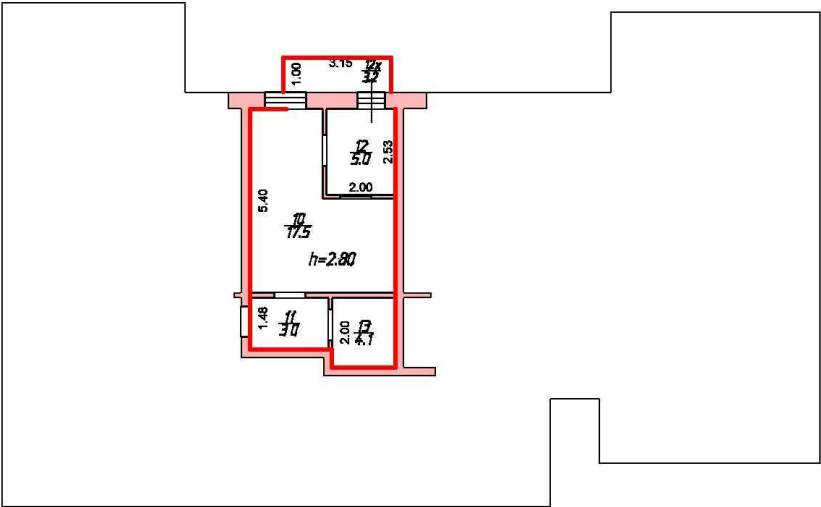

Масштаб 1



ДОКУМЕНТ ПОДПИСАН
ЭЛЕКТРОННОЙ ПОДПИСЬЮ

Сертификат: 009F0BDC181A023B64597F1E2579BEFB50
Владелец: ФЕДЕРАЛЬНАЯ СЛУЖБА ГОСУДАРСТВЕННОЙ
РЕГИСТРАЦИИ, КАДАСТРА И КАРТОГРАФИИ
Действителен: с 02.08.2024 по 26.10.2025

полное наименование должности	инициалы, фамилия
-------------------------------	-------------------

Здание			
вид объекта недвижимости			
Лист № 53 раздела 8	Всего листов раздела 8: 60	Всего разделов: 5	Всего листов выписки: 68
30.07.2025г. № КУВИ-001/2025-147572911			
Кадастровый номер: 61:44:0072903:1011		Номер этажа (этажей): 1	

Лист №5

ТЕХНИЧЕСКИЙ ПЛАН ПОМЕЩЕНИЯ


План 1-го этажа

Масштаб 1:200

Масштаб 1

полное наименование должности		ДОКУМЕНТ ПОДПИСАН ЭЛЕКТРОННОЙ ПОДПИСЬЮ	инициалы, фамилия
	Сертификат: 009F0BDC181A023B64597F1E2579BEFB50		
	Владелец: ФЕДЕРАЛЬНАЯ СЛУЖБА ГОСУДАРСТВЕННОЙ РЕГИСТРАЦИИ, КАДАСТРА И КАРТОГРАФИИ Действителен: с 02.08.2024 по 26.10.2025		


Здание			
вид объекта недвижимости			
Лист № 54 раздела 8	Всего листов раздела 8: 60	Всего разделов: 5	Всего листов выписки: 68
30.07.2025г. № КУВИ-001/2025-147572911			
Кадастровый номер: 61:44:0072903:1011		Номер этажа (этажей): 1	

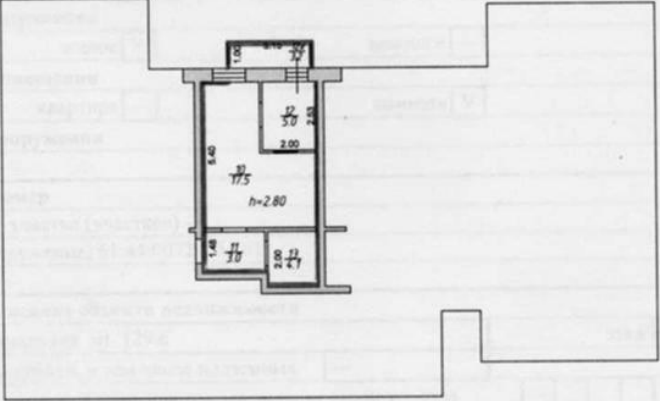

Масштаб 1

полное наименование должности	 ДОКУМЕНТ ПОДПИСАН ЭЛЕКТРОННОЙ ПОДПИСЬЮ Сертификат: 009F0BDC181A023B64597F1E2579BEFB50 Владелец: ФЕДЕРАЛЬНАЯ СЛУЖБА ГОСУДАРСТВЕННОЙ РЕГИСТРАЦИИ, КАДАСТРА И КАРТОГРАФИИ Действителен: с 02.08.2024 по 26.10.2025	инициалы, фамилия


Здание			
вид объекта недвижимости			
Лист № 55 раздела 8	Всего листов раздела 8: 60	Всего разделов: 5	Всего листов выписки: 68
30.07.2025г. № КУВИ-001/2025-147572911			
Кадастровый номер: 61:44:0072903:1011		Номер этажа (этажей): 1	

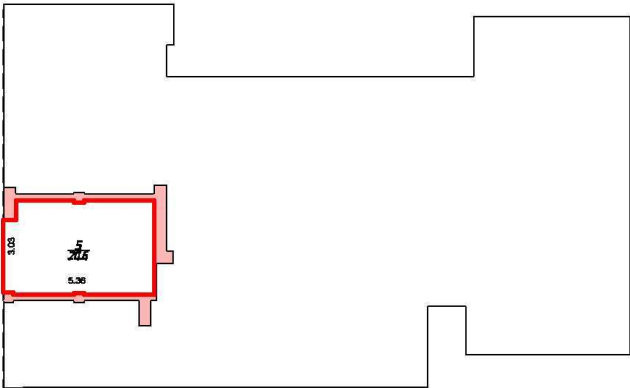

Масштаб 1

полное наименование должности	 ДОКУМЕНТ ПОДПИСАН ЭЛЕКТРОННОЙ ПОДПИСЬЮ Сертификат: 009F0BDC181A023B64597F1E2579BEFB50 Владелец: ФЕДЕРАЛЬНАЯ СЛУЖБА ГОСУДАРСТВЕННОЙ РЕГИСТРАЦИИ, КАДАСТРА И КАРТОГРАФИИ Действителен: с 02.08.2024 по 26.10.2025	инициалы, фамилия

Здание			
вид объекта недвижимости			
Лист № 56 раздела 8	Всего листов раздела 8: 60	Всего разделов: 5	Всего листов выписки: 68
30.07.2025г. № КУВИ-001/2025-147572911			
Кадастровый номер: 61:44:0072903:1011		Номер этажа (этажей): 1	

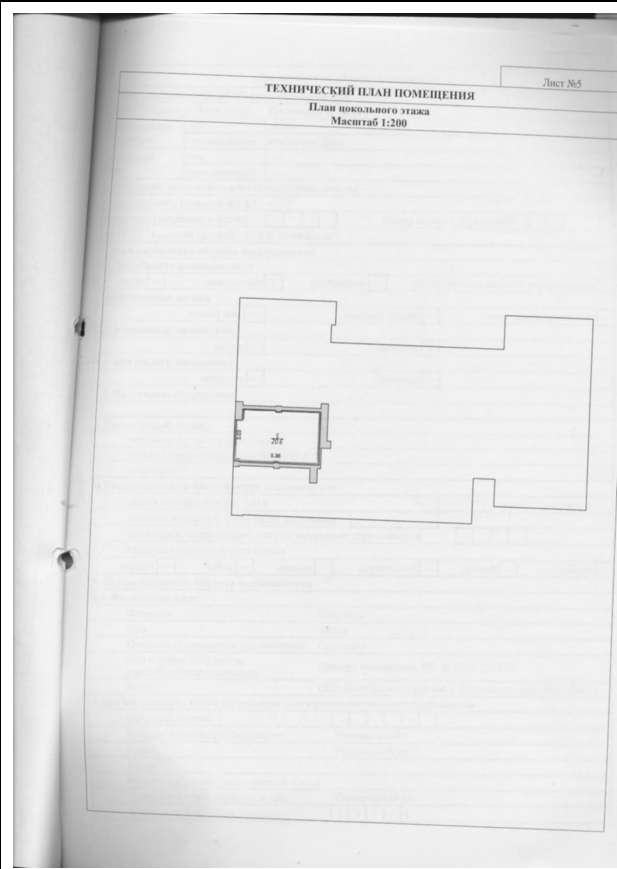


Технический план помещения
План цокольного этажа
Масштаб 1:200

Лист №5

Масштаб 1

полное наименование должности		ДОКУМЕНТ ПОДПИСАН ЭЛЕКТРОННОЙ ПОДПИСЬЮ	инициалы, фамилия
	Сертификат: 009F0BDC181A023B64597F1E2579BEFB50		
	Владелец: ФЕДЕРАЛЬНАЯ СЛУЖБА ГОСУДАРСТВЕННОЙ РЕГИСТРАЦИИ, КАДАСТРА И КАРТОГРАФИИ Действителен: с 02.08.2024 по 26.10.2025		

Здание			
вид объекта недвижимости			
Лист № 57 раздела 8	Всего листов раздела 8: 60	Всего разделов: 5	Всего листов выписки: 68
30.07.2025г. № КУВИ-001/2025-147572911			
Кадастровый номер: 61:44:0072903:1011		Номер этажа (этажей): 1	

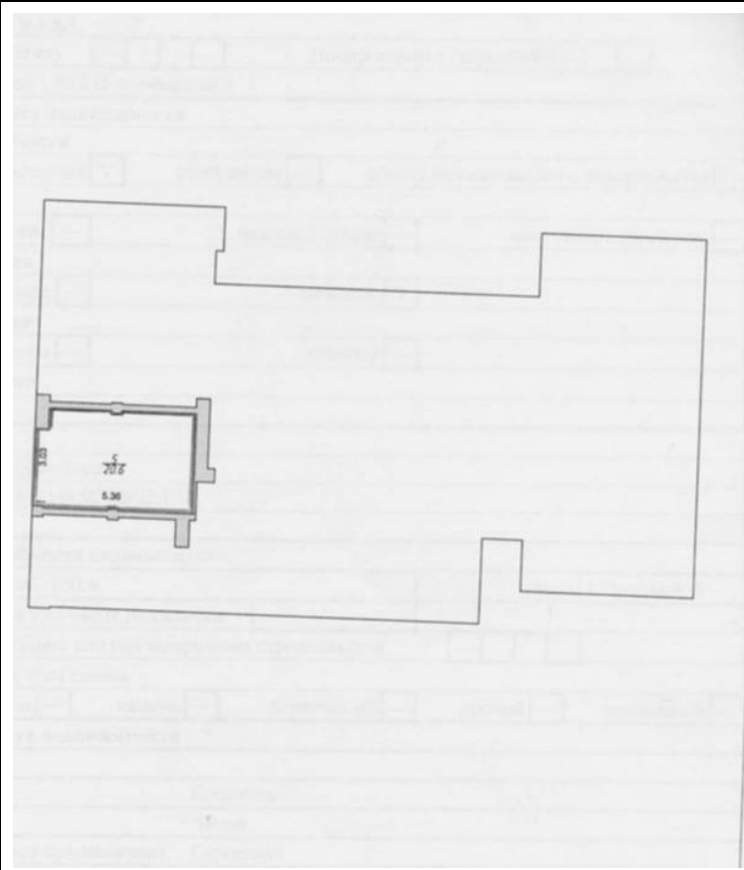	
Масштаб 1	

полное наименование должности		ДОКУМЕНТ ПОДПИСАН ЭЛЕКТРОННОЙ ПОДПИСЬЮ	инициалы, фамилия
	Сертификат: 009F0BDC181A023B64597F1E2579BEFB50		
	Владелец: ФЕДЕРАЛЬНАЯ СЛУЖБА ГОСУДАРСТВЕННОЙ РЕГИСТРАЦИИ, КАДАСТРА И КАРТОГРАФИИ Действителен: с 02.08.2024 по 26.10.2025		

Здание			
вид объекта недвижимости			
Лист № 58 раздела 8	Всего листов раздела 8: 60	Всего разделов: 5	Всего листов выписки: 68
30.07.2025г. № КУВИ-001/2025-147572911			
Кадастровый номер: 61:44:0072903:1011		Номер этажа (этажей): 4	

ТЕХНИЧЕСКИЙ ПЛАН ПОМЕЩЕНИЯ

Лист № 6

Полное наименование

Масштаб 1:200




Масштаб 1

полное наименование должности		ДОКУМЕНТ ПОДПИСАН ЭЛЕКТРОННОЙ ПОДПИСЬЮ	инициалы, фамилия
	Сертификат: 009F0BDC181A023B64597F1E2579BEFB50		
	Владелец: ФЕДЕРАЛЬНАЯ СЛУЖБА ГОСУДАРСТВЕННОЙ РЕГИСТРАЦИИ, КАДАСТРА И КАРТОГРАФИИ Действителен: с 02.08.2024 по 26.10.2025		

Здание			
вид объекта недвижимости			
Лист № 59 раздела 8	Всего листов раздела 8: 60	Всего разделов: 5	Всего листов выписки: 68
30.07.2025г. № КУВИ-001/2025-147572911			
Кадастровый номер: 61:44:0072903:1011		Номер этажа (этажей): 4	

План мезонина
Масштаб 1:200

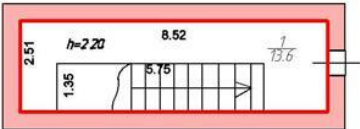

Масштаб 1

полное наименование должности	 ДОКУМЕНТ ПОДПИСАН ЭЛЕКТРОННОЙ ПОДПИСЬЮ Сертификат: 009F0BDC181A023B64597F1E2579BEFB50 Владелец: ФЕДЕРАЛЬНАЯ СЛУЖБА ГОСУДАРСТВЕННОЙ РЕГИСТРАЦИИ, КАДАСТРА И КАРТОГРАФИИ Действителен: с 02.08.2024 по 26.10.2025	инициалы, фамилия

Здание			
вид объекта недвижимости			
Лист № 60 раздела 8	Всего листов раздела 8: 60	Всего разделов: 5	Всего листов выписки: 68
30.07.2025г. № КУВИ-001/2025-147572911			
Кадастровый номер: 61:44:0072903:1011		Номер этажа (этажей):	

полное наименование должности	 ДОКУМЕНТ ПОДПИСАН ЭЛЕКТРОННОЙ ПОДПИСЬЮ Сертификат: 009F0BDC181A023B64597F1E2579BEFB50 Владелец: ФЕДЕРАЛЬНАЯ СЛУЖБА ГОСУДАРСТВЕННОЙ РЕГИСТРАЦИИ, КАДАСТРА И КАРТОГРАФИИ Действителен: с 02.08.2024 по 26.10.2025	инициалы, фамилия