


Схема расположения границ публичного сервитута для размещения объекта:
Одноцепная ЛЭП-110 кВ Р1-Р4, протяженностью 10,2 км

План границ

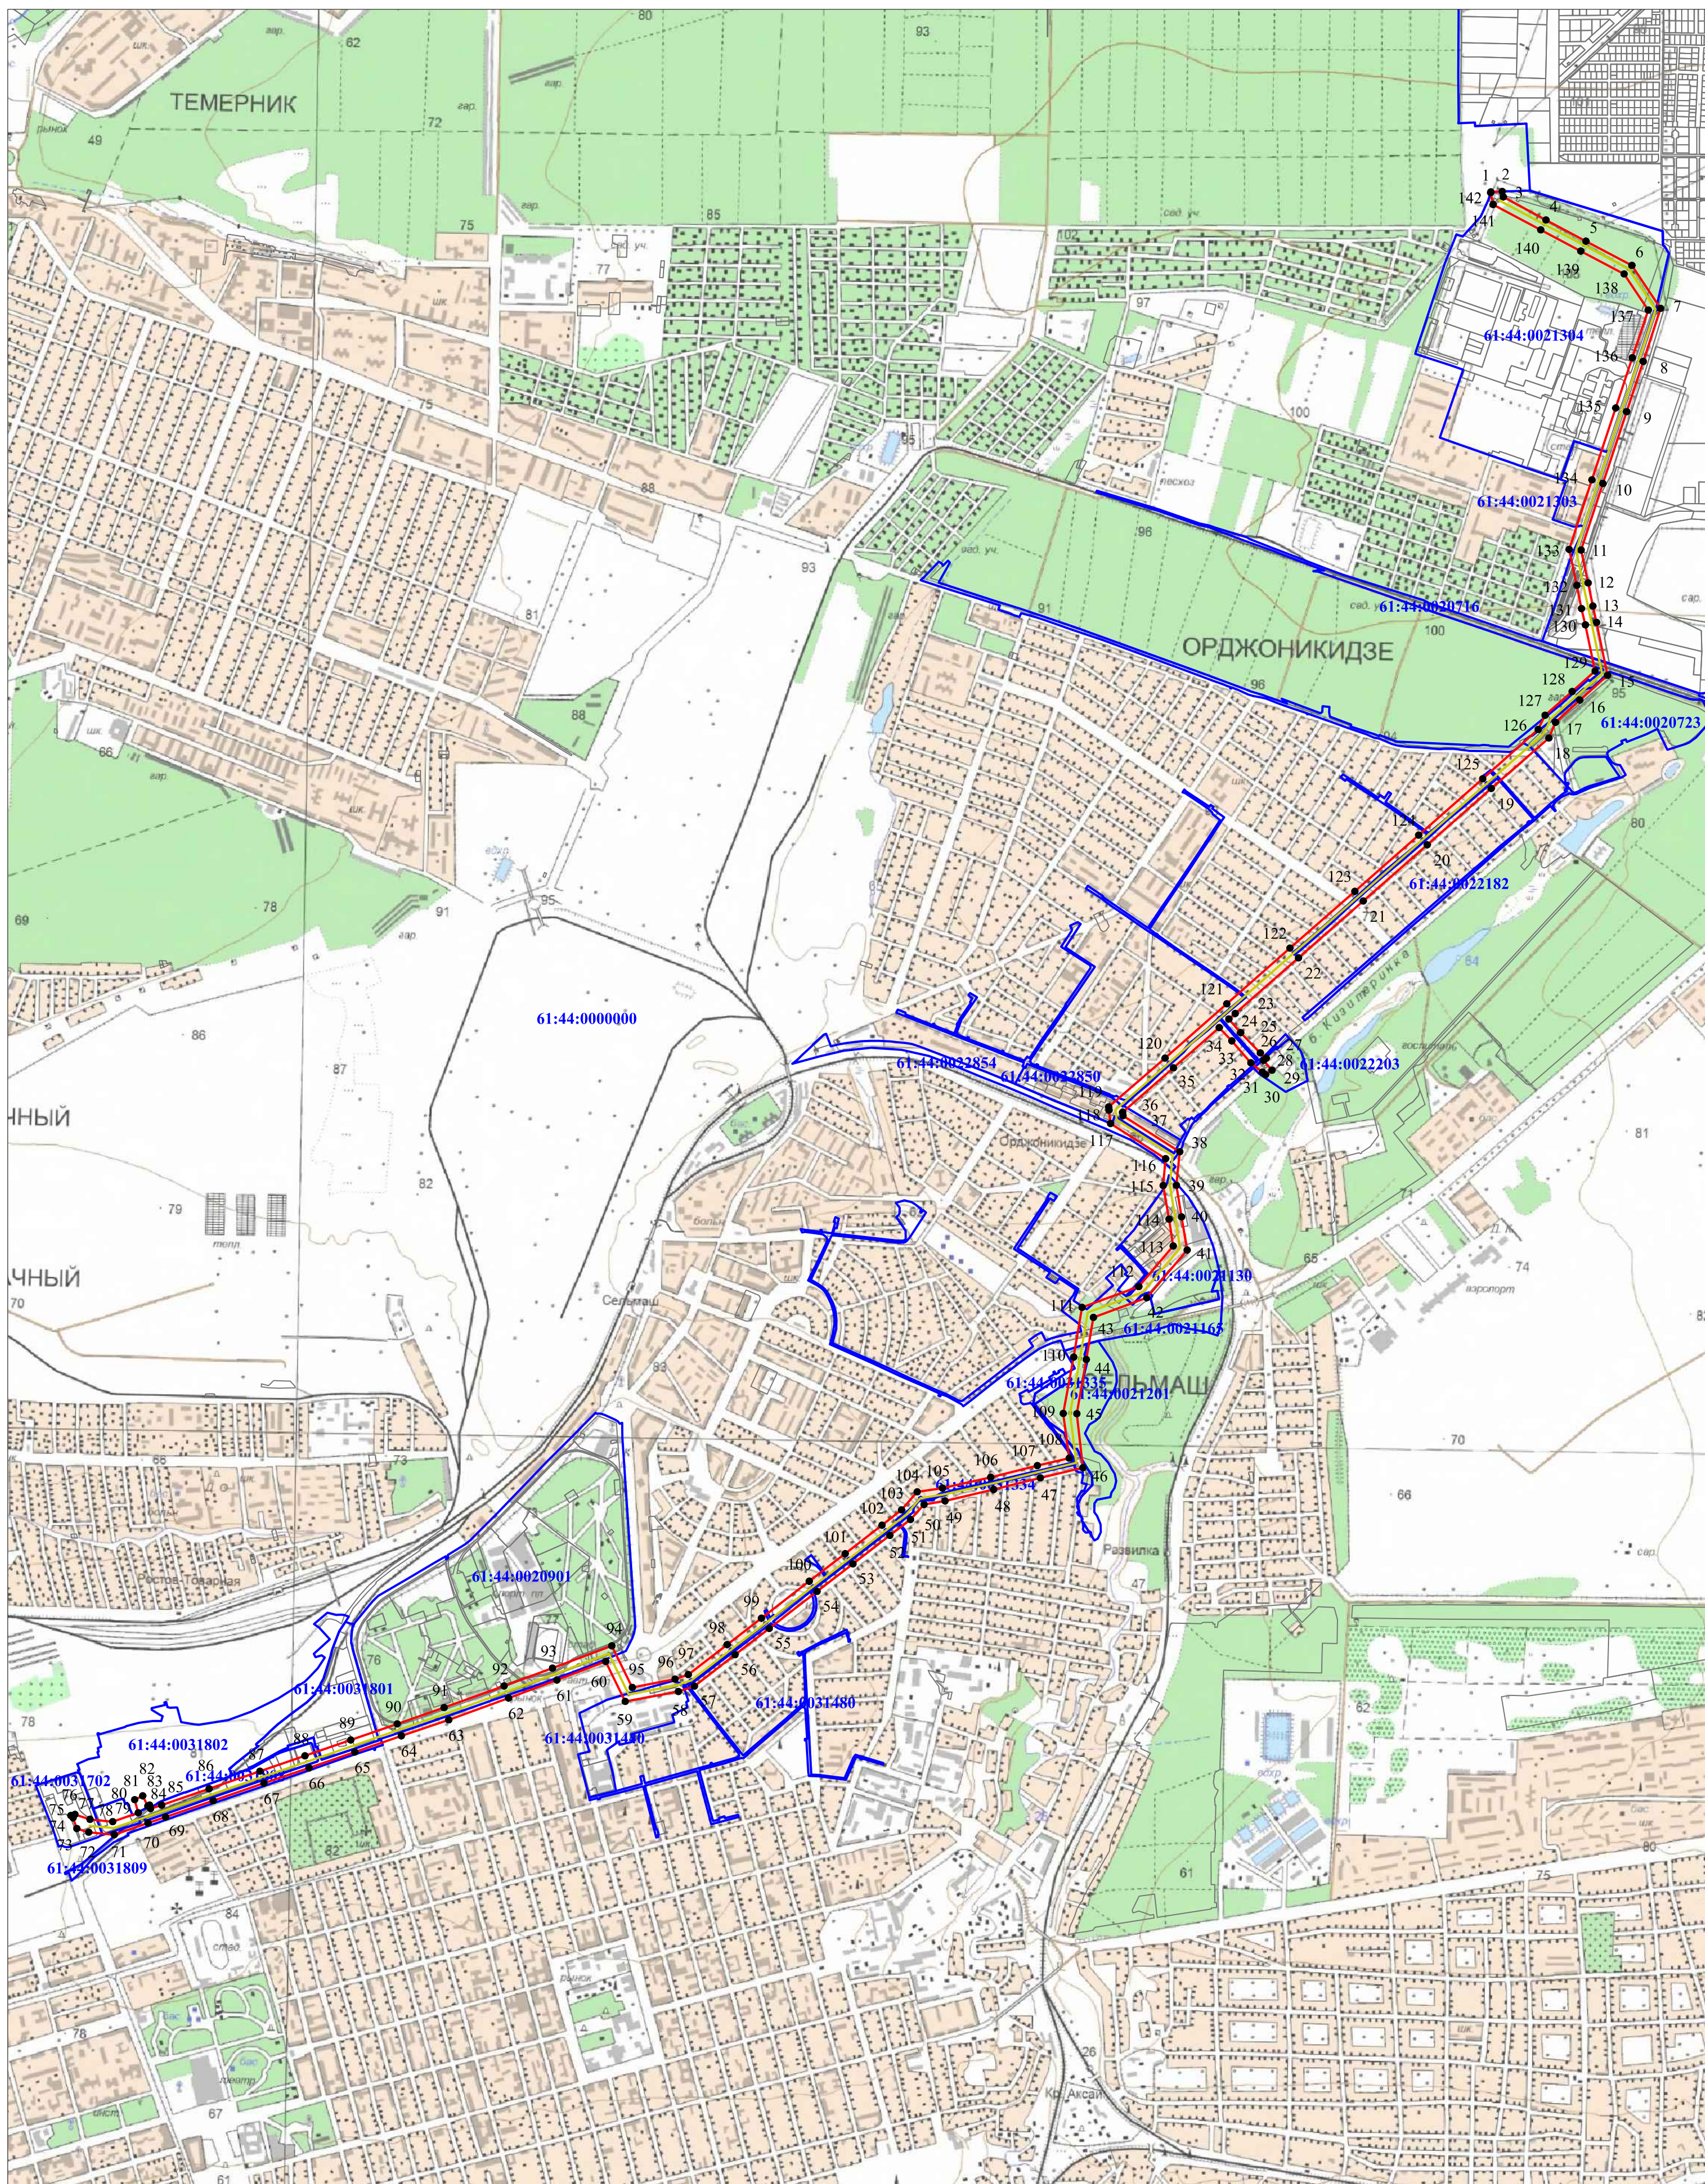

Условные обозначения:

- Граница, устанавливаемой зоны публичного сервитута
- Характерная точка границы устанавливаемой зоны публичного сервитута
- Ось линии электропередачи
- Границы земельных участков, сведения о которых внесены в ЕГРН
- 61:44:0073501 - Номер кадастрового квартала
- Граница кадастрового квартала

Масштаб 1:16000

										Лист № 2	
Схема расположения границ публичного сервитута для размещения объекта: Одноцепная ЛЭП-110 кВ Р1-Р4, протяженностью 10,2 км											
План границ											
Каталог координат (МСК-61)											
Площадь зоны публичного сервитута		478700.м2									
Обозначение характерных точек границы	Координаты, м										
	X	Y									
1	2	3									
1	429308.20	2211001.99									
2	429309.43	2211043.31									
3	429289.77	2211047.36									
4	429205.68	2211202.48									
5	429128.72	2211347.77									
6	429040.47	2211514.86									
7	428884.06	2211619.45									
8	428690.86	2211556.06									
9	428508.24	2211495.86									
10	428246.66	2211409.61									
11	428004.42	2211330.27									
12	427884.72	2211355.59									
13	427800.46	2211373.11									
14	427741.18	2211386.55									
15	427548.71	2211426.56									
16	427458.68	2211325.11									
17	427378.88	2211233.83									
18	427320.49	2211212.71									
19	427136.69	2211003.19									
20	426931.94	2210769.95									
21	426727.16	2210537.15									
22	426520.41	2210301.40									
23	426318.12	2210071.25									
24	426297.45	2210047.79									
25	426248.55	2210091.04									
26	426174.68	2210162.74									
27	426155.27	2210184.14									
28	426147.37	2210174.97									
29	426111.60	2210205.26									
30	426095.13	2210181.71									
31	426104.61	2210170.03									
32	426138.53	2210128.07									
33	426218.46	2210058.68									
34	426266.86	2210013.08									
35	426120.03	2209846.47									
36	425958.51	2209661.15									
37	425946.29	2209662.48									
38	425815.01	2209869.28									
39	425692.78	2209857.31									
40	425577.93	2209876.04									
41	425456.85	2209896.22									
42	425283.53	2209749.14									
43	425212.12	2209555.22									
44	425058.92	2209528.95									
45	424861.53	2209494.81									
46	424664.96	2209516.82									
47	424627.79	2209361.80									
48	424585.69	2209191.91									
49	424544.20	2209015.13									
50	424531.34	2208938.52									
51	424476.58	2208889.57									
52	424418.82	2208814.11									
53	424315.06	2208679.88									
54	424214.78	2208549.42									
55	424080.18	2208375.32									
56	423984.33	2208250.55									
57	423869.99	2208102.74									
58	423850.60	2208044.55									
59	423814.53	2207851.21									
60	423960.09	2207779.85									
61	423892.35	2207602.18									
62	423826.78	2207426.26									
63	423747.25	2207208.60									
64	423689.34	2207036.18									
65	423630.56	2206867.13									
66	423572.85	2206700.25									
67	423517.13	2206536.28									
68	423453.22	2206351.27									
69	423393.88	2206178.32									
70	423371.86	2206114.14									
71	423329.65	2205991.33									
72	423338.61	2205898.44									
73	423352.16	2205855.04									
74	423391.00	2205841.31									
75	423399.52	2205833.23									
76	423403.64	2205848.56									
77	423385.38	2205903.05									
78	423377.22	2205985.48									
79	423409.40	2206078.85									
80	423456.95	2206065.75									
81	423470.85	2206094.95									
82	423433.84	2206113.63									
83	423437.14	2206119.89									
84	423424.32	2206123.42									
85	423437.45	2206163.68									
86	423496.73	2206336.45									
87	423560.63	2206521.60									
88	423616.39	2206685.44									
89	423674.05	2206852.20									
90	423732.69	2207021.18									
91	423792.06	2207191.74									
92	423870.87	2207409.98									
93	423935.43	2207586.31									
94	424016.81	2207802.49									
95	423865.64	2207877.06									
96	423896.09	2208032.42									
97	423912.02	2208080.45									
98	424021.31	2208222.03									
99	424117.15	2208346.79									
100	424251.76	2208520.89									
101	424352.03	2208651.35									
102	424455.77	2208785.54									
103	424511.37	2208856.82									
104	424576.94	2208913.67									
105	424590.62	2209006.05									
106	424630.37	2209181.13									
107	424672.53	2209350.94									
108	424699.78	2209467.15									
109	424862.71	2209445.36									
110	425067.32	2209483.32									
111	425248.60	2209513.90									
112	425324.02	2209719.99									
113	425471.80	2209845.35									
114	425569.81	2209830.38									
115	425691.91	2209808.85									
116	425789.98	2209818.11									
117	425917.78	2209617.32									
118	425966.21	2209611.86									
119	425977.87	2209610.55									
120	426155.41	2209815.62									
121	426353.43	2210040.31									
122	426555.74	2210270.50									
123	426762.68	2210506.48									
124	426967.18	2210738.95									
125	427171.91	2210972.15									
126	427351.67	2211173.79									
127	427403.33	2211198.85									
128	427489.74	2211297.44									
129	427564.21	2211380.97									
130	427732.20	2211345.75									
131	427791.50	2211331.61									
132	427876.24	2211314.89									
133	428006.79	2211286.63									
134	428259.88	2211369.62									
135	428521.49	2211455.89									
136	428704.15	2211516.10									
137	428878.03	2211574.68									
138	429009.28	2211486.69									
139	429092.65	2211328.78									
140	429169.69	2211183.35									
141	429262.18	2211009.66									
142	429304.88	2211000.88									
МСК-61											