


Схема расположения публичного сервитута для размещения объекта: ВЛ 35 кВ БТ2-БТ4 с отп. на ПС Гребной

**Обзорная схема расположения листов**

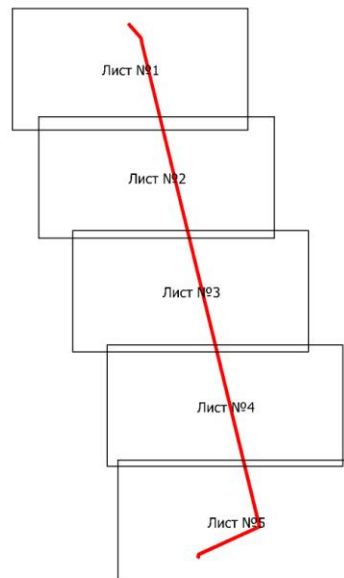

**Используемые условные знаки и обозначения:**

Масштаб 1:35000



- граница устанавливаемой зоны публичного сервитута



- обозначение листа плана границ

Лист №0

- обозначение номера листа плана границ

номер выносного листа, соответствующий номеру листа плана границ

Схема расположения публичного сервитута для размещения объекта: ВЛ 35 кВ БТ2-БТ4 с отп. на ПС Гребной

План границ



Используемые условные знаки и обозначения

Масштаб 1:5000

- |               |                                                                   |
|---------------|-------------------------------------------------------------------|
|               | - граница, устанавливаемого публичного сервитута                  |
|               | - ось линии электропередачи, КТП                                  |
|               | - граница земельных участков                                      |
|               | - граница кадастровых кварталов                                   |
|               | - характерная точка границы устанавливаемого публичного сервитута |
| 61:08:0070133 | - обозначение кадастровых кварталов                               |
| 1             | - обозначение земельных участков                                  |
| КТП           | - комплектная трансформаторная подстанция                         |

Схема расположения публичного сервитута для размещения объекта: ВЛ 35 кВ БТ2-БТ4 с отп. на ПС Гребной

План границ



Используемые условные знаки и обозначения

Масштаб 1:5000

- |               |                                                                   |
|---------------|-------------------------------------------------------------------|
|               | - граница, устанавливаемого публичного сервитута                  |
|               | - ось линии электропередачи, КТП                                  |
|               | - граница земельных участков                                      |
|               | - граница кадастровых кварталов                                   |
|               | - характерная точка границы устанавливаемого публичного сервитута |
| 61:08:0070133 | - обозначение кадастровых кварталов                               |
| 1             | - обозначение земельных участков                                  |
| КТП           | - комплектная трансформаторная подстанция                         |

Схема расположения публичного сервитута для размещения объекта: ВЛ 35 кВ БТ2-БТ4 с отп. на ПС Гребной

План границ



Используемые условные знаки и обозначения

Масштаб 1:5000

- |               |                                                                   |
|---------------|-------------------------------------------------------------------|
|               | - граница, устанавливаемого публичного сервитута                  |
|               | - ось линии электропередачи, КТП                                  |
|               | - граница земельных участков                                      |
|               | - граница кадастровых кварталов                                   |
|               | - характерная точка границы устанавливаемого публичного сервитута |
| 61:08:0070133 | - обозначение кадастровых кварталов                               |
| 1             | - обозначение земельных участков                                  |
| КТП           | - комплектная трансформаторная подстанция                         |

Схема расположения публичного сервитута для размещения объекта: ВЛ 35 кВ БТ2-БТ4 с отп. на ПС Гребной

План границ




Используемые условные знаки и обозначения

Масштаб 1:5000

- |               |                                                                   |
|---------------|-------------------------------------------------------------------|
|               | - граница, устанавливаемого публичного сервитута                  |
|               | - ось линии электропередачи, КТП                                  |
|               | - граница земельных участков                                      |
|               | - граница кадастровых кварталов                                   |
|               | - характерная точка границы устанавливаемого публичного сервитута |
| 61:08:0070133 | - обозначение кадастровых кварталов                               |
| 1             | - обозначение земельных участков                                  |
| КТП           | - комплектная трансформаторная подстанция                         |

Схема расположения публичного сервитута для размещения объекта: ВЛ 35 кВ БТ2-БТ4 с отп. на ПС Гребной

План границ

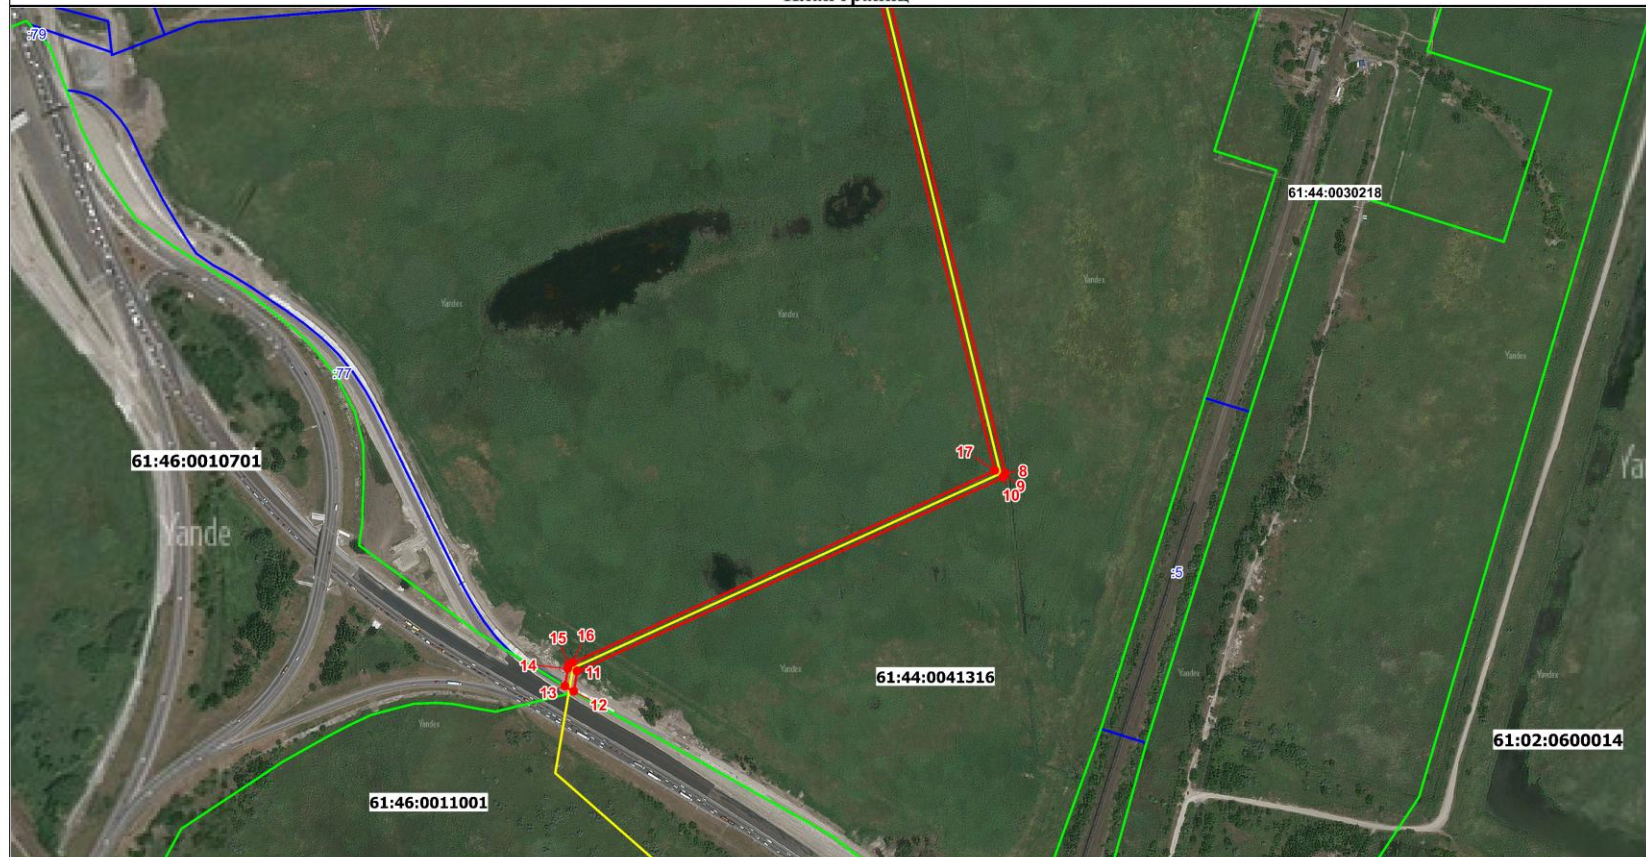

Используемые условные знаки и обозначения

Масштаб 1:5000

- |               |                                                                   |
|---------------|-------------------------------------------------------------------|
|               | - граница, устанавливаемого публичного сервитута                  |
|               | - ось линии электропередачи, КТП                                  |
|               | - граница земельных участков                                      |
|               | - граница кадастровых кварталов                                   |
|               | - характерная точка границы устанавливаемого публичного сервитута |
| 61:08:0070133 | - обозначение кадастровых кварталов                               |
|               | - обозначение земельных участков                                  |
| <b>КТП</b>    | - комплектная трансформаторная подстанция                         |