


Схема расположения публичного сервитута для размещения объекта: ВЛ 110 кВ Р1-Р33-Р3-Р12

Обзорная схема расположения листов

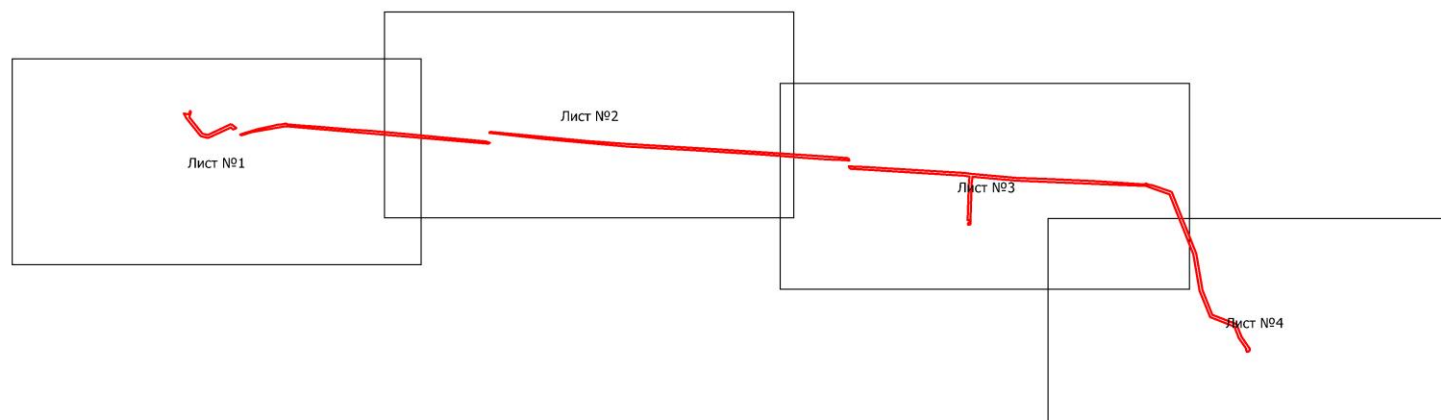

Используемые условные знаки и обозначения:

Масштаб 1:20000



- граница устанавливаемой зоны публичного сервитута



- обозначение листа плана границ


Лист №0

- обозначение номера листа плана границ

номер выносного листа, соответствующий номеру листа плана границ

Схема расположения публичного сервитута для размещения объекта: ВЛ 110 кВ Р1-Р33-Р3-Р12

План границ

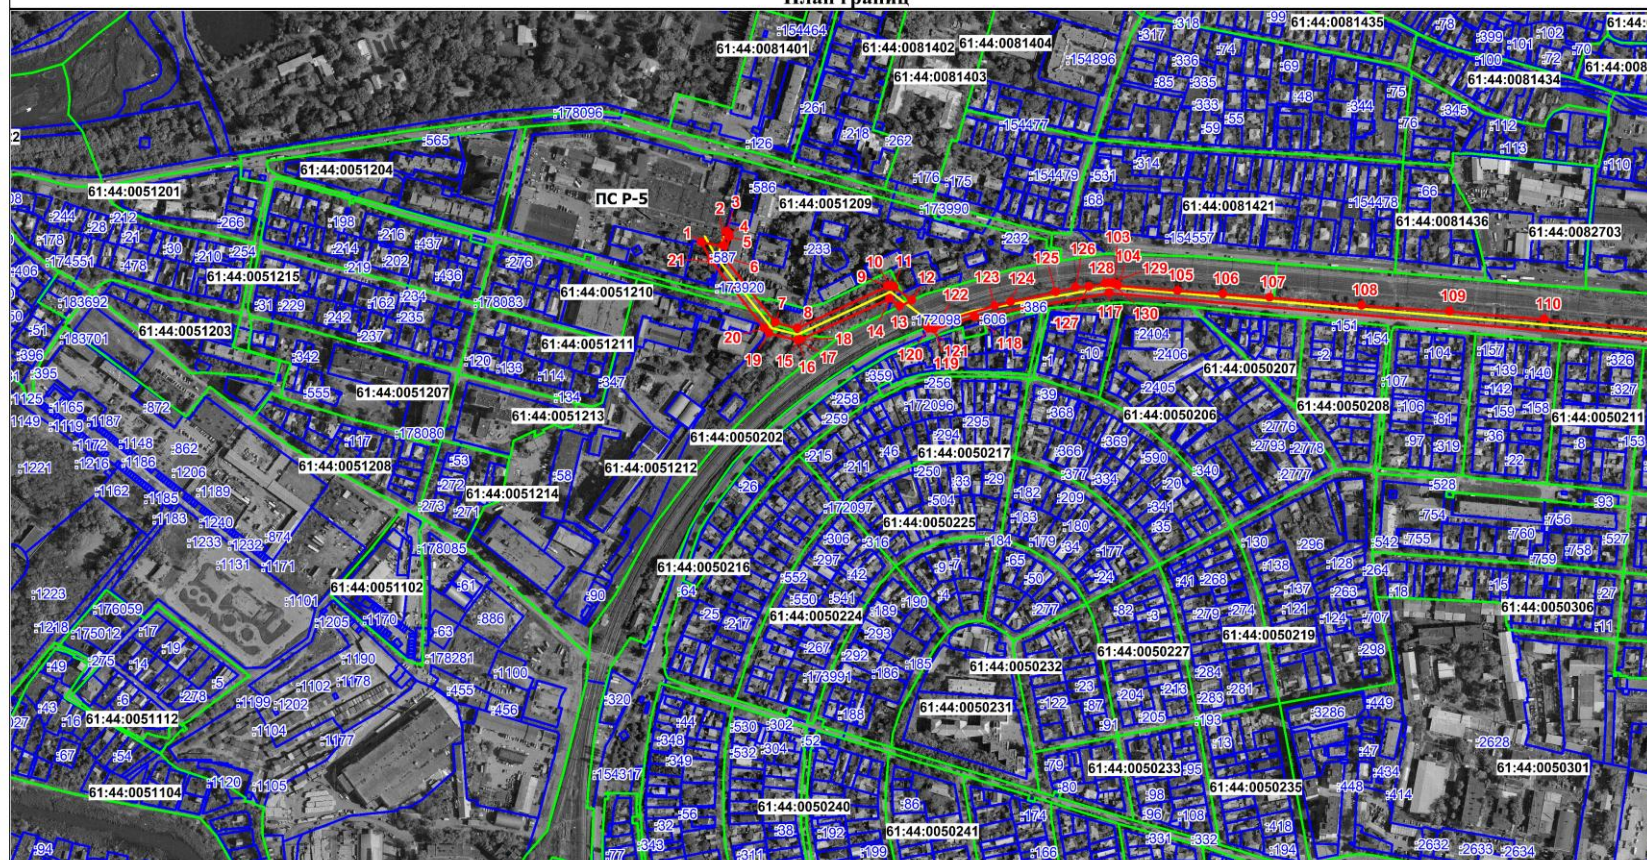

Используемые условные знаки и обозначения

Масштаб 1:5000


- граница, устанавливаемого публичного сервитута
- ось линии электропередачи
- граница земельных участков
- граница кадастровых кварталов
- характерная точка границы устанавливаемого публичного сервитута
- обозначение кадастровых кварталов
- обозначение земельных участков

61:08:0070133

:1

Схема расположения публичного сервитута для размещения объекта: ВЛ 110 кВ Р1-Р33-Р3-Р12

План границ

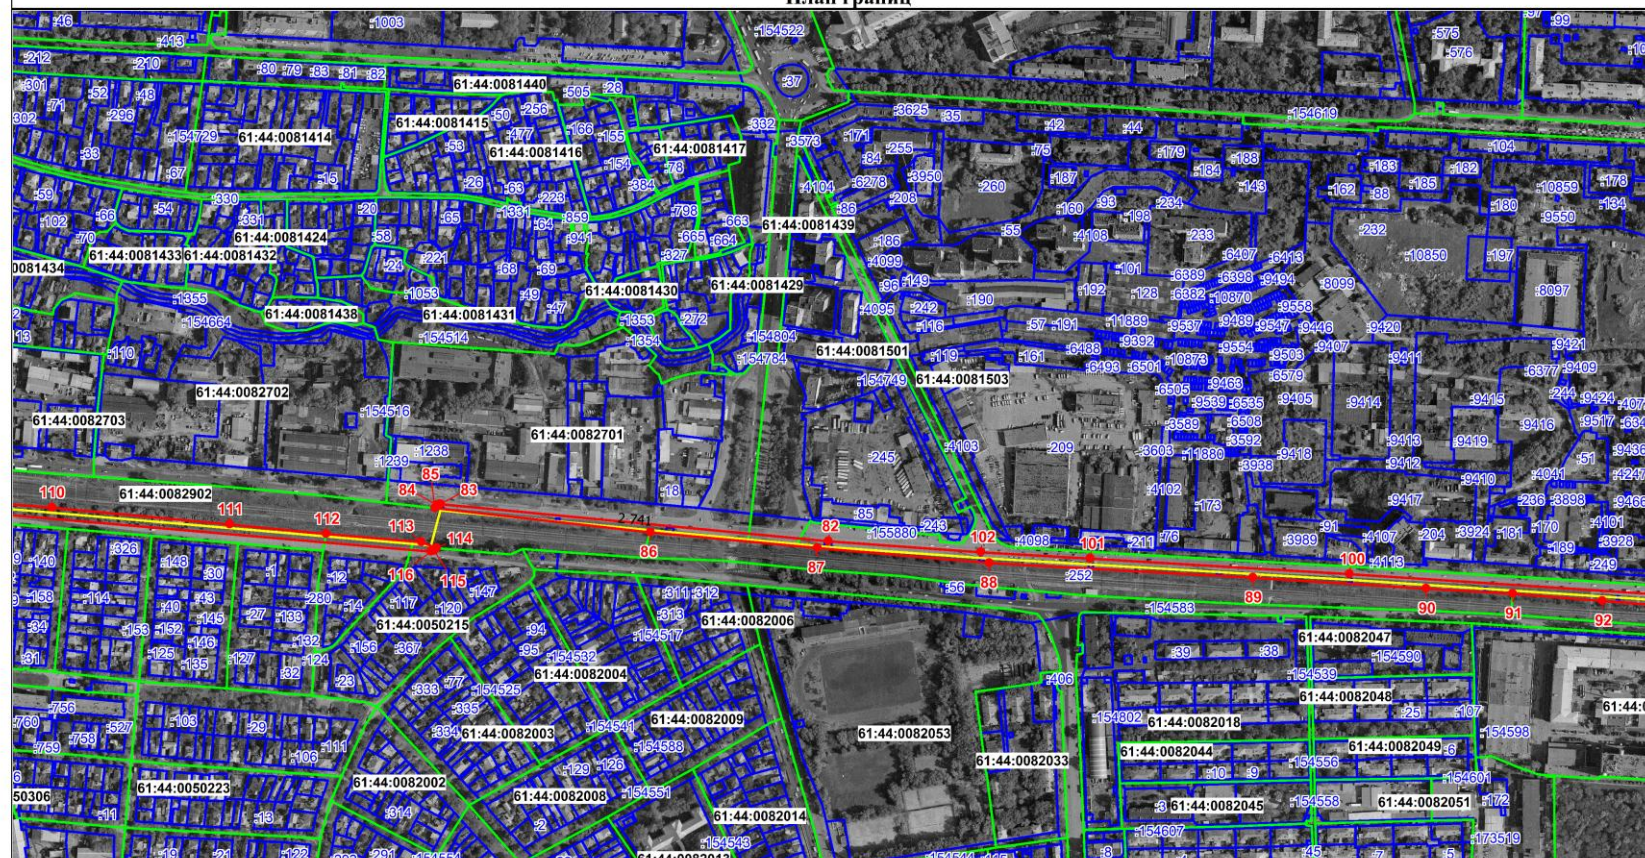

Используемые условные знаки и обозначения

Масштаб 1:5000

-  - граница, устанавливаемого публичного сервитута
-  - ось линии электропередачи
-  - граница земельных участков
-  - граница кадастровых кварталов
-  - характерная точка границы устанавливаемого публичного сервитута
- 61:08:0070133 - обозначение кадастровых кварталов
- 1 - обозначение земельных участков

Схема расположения публичного сервитута для размещения объекта: ВЛ 110 кВ Р1-Р33-Р3-Р12

План границ




Используемые условные знаки и обозначения

Масштаб 1:5000

- | | |
|---|---|
|  | - граница, устанавливаемого публичного сервитута |
|  | - ось линии электропередачи |
|  | - граница земельных участков |
|  | - граница кадастровых кварталов |
|  | - характерная точка границы устанавливаемого публичного сервитута |
| 61:08:0070133 | - обозначение кадастровых кварталов |
| :1 | - обозначение земельных участков |

Схема расположения публичного сервитута для размещения объекта: ВЛ 110 кВ Р1-Р33-Р3-Р12

План границ

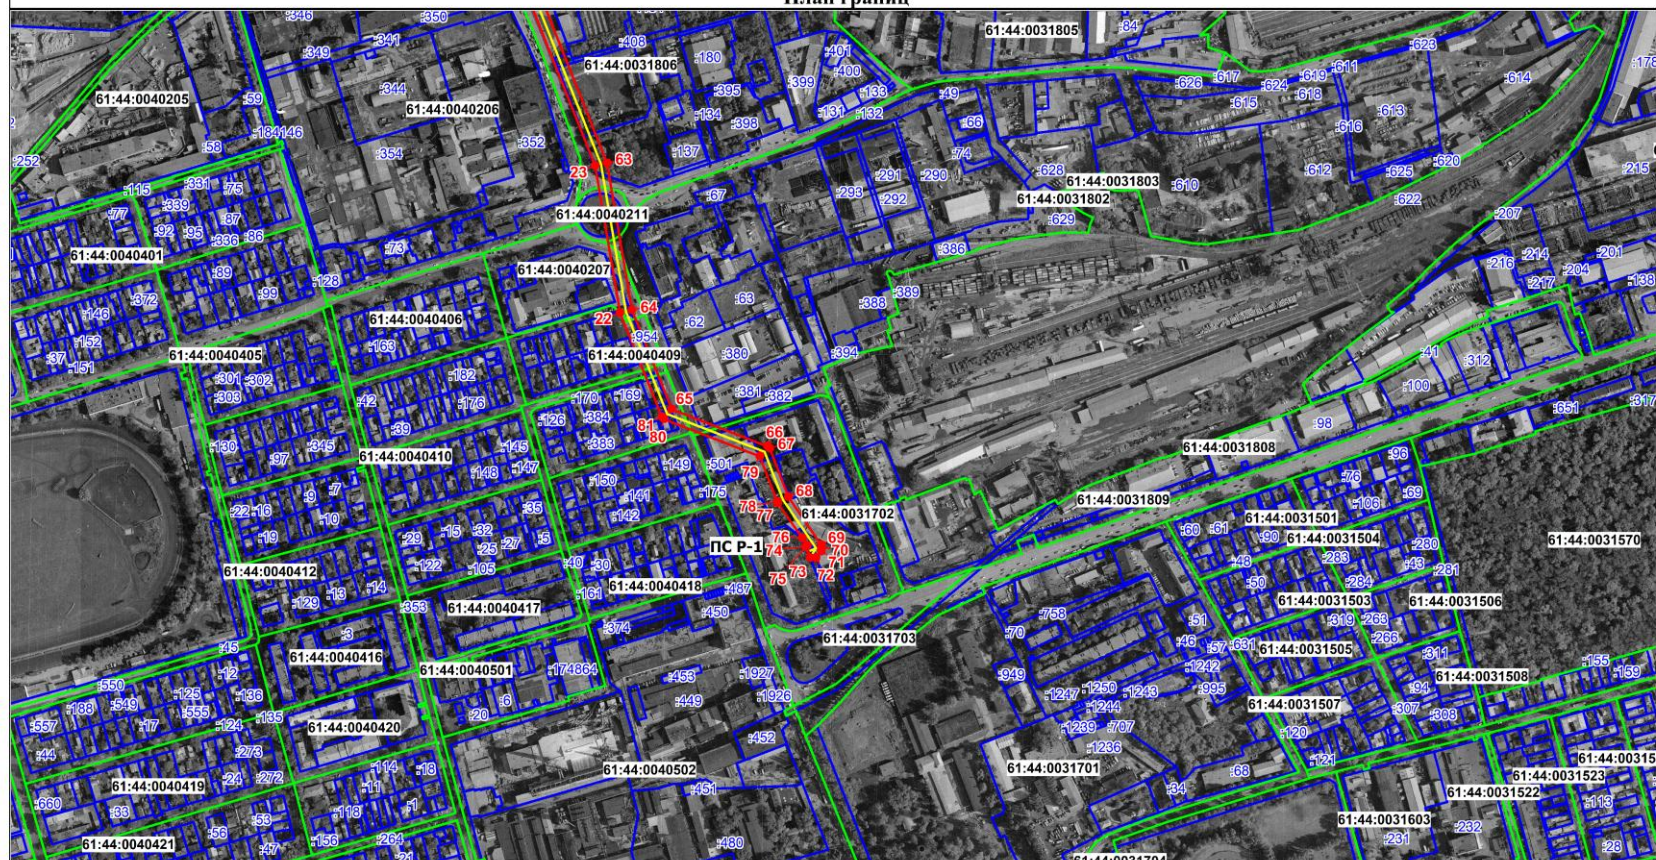

Используемые условные знаки и обозначения

Масштаб 1:5000

- граница, устанавливаемого публичного сервитута
- ось линии электропередачи
- граница земельных участков
- граница кадастровых кварталов
- характерная точка границы устанавливаемого публичного сервитута
- обозначение кадастровых кварталов
- обозначение земельных участков

61:08:0070133

:1