


Схема расположения публичного сервитута для размещения объекта: КВЛ 110 кВ Р19-Р8-Р28 1-2ц.

Обзорная схема расположения листов

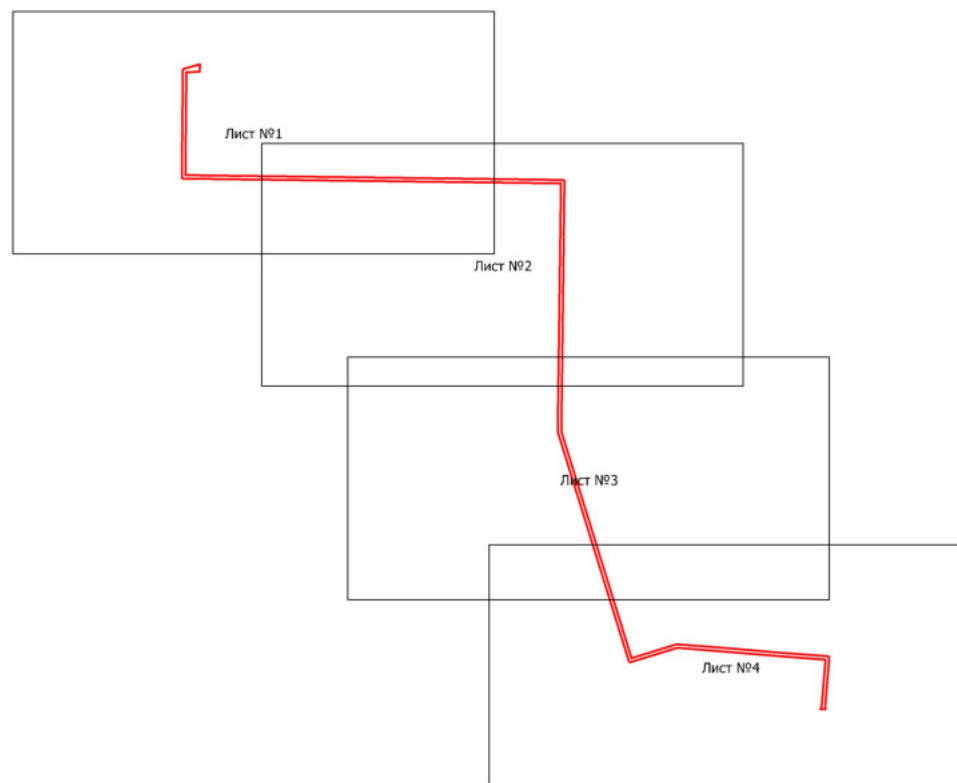

Используемые условные знаки и обозначения:

Масштаб 1:17000



- граница устанавливаемой зоны публичного сервитута



- обозначение листа плана границ

Лист №0

- обозначение номера листа плана границ

номер выносного листа, соответствующий номеру листа плана границ

Схема расположения публичного сервитута для размещения объекта: КВЛ 110 кВ Р19-Р8-Р28 1-2ц.

План границ



Используемые условные знаки и обозначения

Масштаб 1:5000

- граница, устанавливаемого публичного сервитута
- ось линии электропередачи
- граница земельных участков
- граница кадастровых кварталов
- характерная точка границы устанавливаемого публичного сервитута
- обременение кадастровых кварталов
- обозначение земельных участков

Схема расположения публичного сервитута для размещения объекта: КВЛ 110 кВ Р19-Р8-Р28 1-2ц.

План границ



Используемые условные знаки и обозначения

Масштаб 1:5000

- | | |
|---|---|
|  | - граница устанавливаемого публичного сервитута |
|  | - ось линии электропередачи |
|  | - граница земельных участков |
|  | - граница кадастровых кварталов |
|  | - характерная точка границы устанавливаемого публичного сервитута |
| 64:08:0070133 | - наименование кадастровых кварталов |
| 1 | - обозначение земельных участков |

Схема расположения публичного сервитута для размещения объекта: КВЛ 110 кВ Р19-Р8-Р28 1-2п.

План границ



Используемые условные знаки и обозначения

Масштаб 1:5000

- границы, устанавливаемого публично-го сервитута
- ось линии электропередачи
- граница земельных участков
- граница кадастровых кварталов
- характерная точка границы устанавливаемого публичного сервитута
- обозначение кадастровых кварталов
- обозначение земельных участков

61:08:0070133

:1

Схема расположения публичного сервитута для размещения объекта: КВЛ 110 кВ Р19-Р8-Р28 1-2ц.

План границ



Используемые условные знаки и обозначения

Масштаб 1:5000

- граница, устанавливаемого публичного сервитута
- ось линии электропередачи
- граница земельных участков
- граница кадастровых кварталов
- характерная точка границы устанавливаемого публичного сервитута
- обозначение кадастровых кварталов
- обозначение земельных участков