


Утверждена

(наименование документа об утверждении, включая наименование органов государственной власти или органов местного самоуправления, принявших решение об утверждении схемы или подписавших соглашение о перераспределении земельных участков)

от №

Схема расположения земельного участка или земельных участков на кадастровом плане территории

Условный номер земельного участка — (указывается в случае, если предусматривается образование двух и более земельных участков)		
Площадь земельного участка 600 м² (указывается проектная площадь образуемого земельного участка, вычисленная с использованием федеральной государственной геодезической информационной системы, обеспечивающей функционирование кадастровой системы пространственных данных, которой является федеральная государственная геодезическая информационная система "Единая цифровая платформа Национальная система пространственных данных" (далее - информационная система), или иных технологических и программных средств с округлением до 1 квадратного метра. Указанное значение площади земельного участка может быть уточнено при проведении кадастровых работ не более чем на десять процентов)		
Обозначение характерных точек границ	Координаты, м (указываются в случае подготовки схемы расположения земельного участка с использованием информационной системы или иных технологических и программных средств. Значения координат, полученные с использованием указанных технологических и программных средств, указываются с округлением до 0,01 метра)	
	X	Y
1	2	3
1	431105,79	2206075,74
2	431105,25	2206102,90
3	431083,02	2206102,40
4	431083,71	2206075,41
1	431105,79	2206075,74

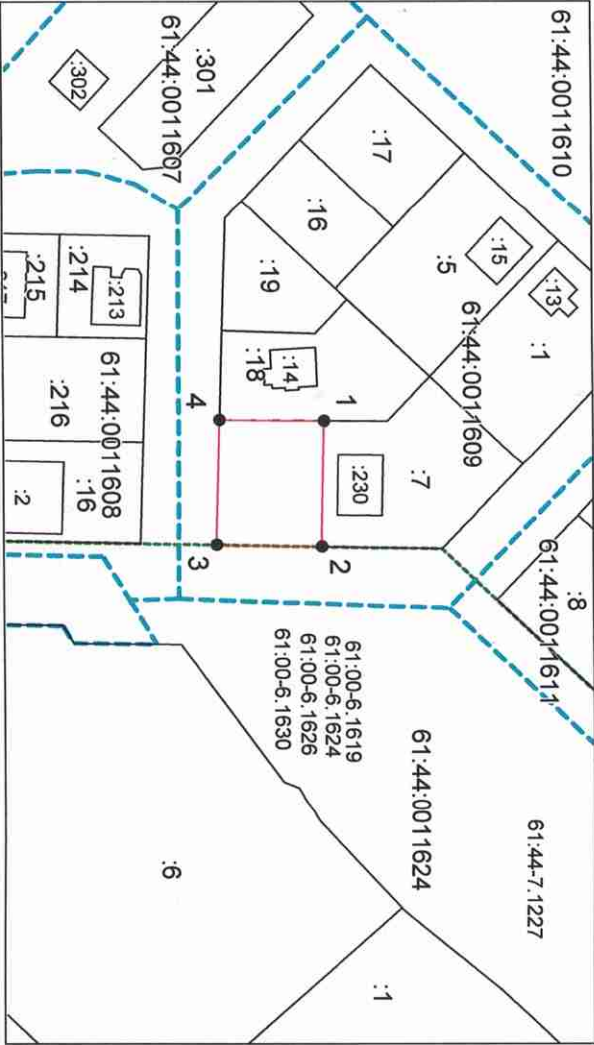

Система координат: МСК-61, зона 2
Масштаб 1:1500

Условные обозначения:

- граница образуемого земельного участка,

— граница учтенного земельного участка,

— граница кадастрового квартала,

— характерная точка границ земельного участка,

— граница зоны с особыми условиями использования территории,

— рекреационный номер зоны с особыми условиями использования территории,

— граница территориальной зоны,

— учетный номер территориальной зоны.
- 61:00-6.1619

61:44-7.1227