


Схема расположения публичного сервитута для эксплуатации объекта: ВЛ 10 кВ №2 ПС Б.Салы

Обзорная схема расположения листов

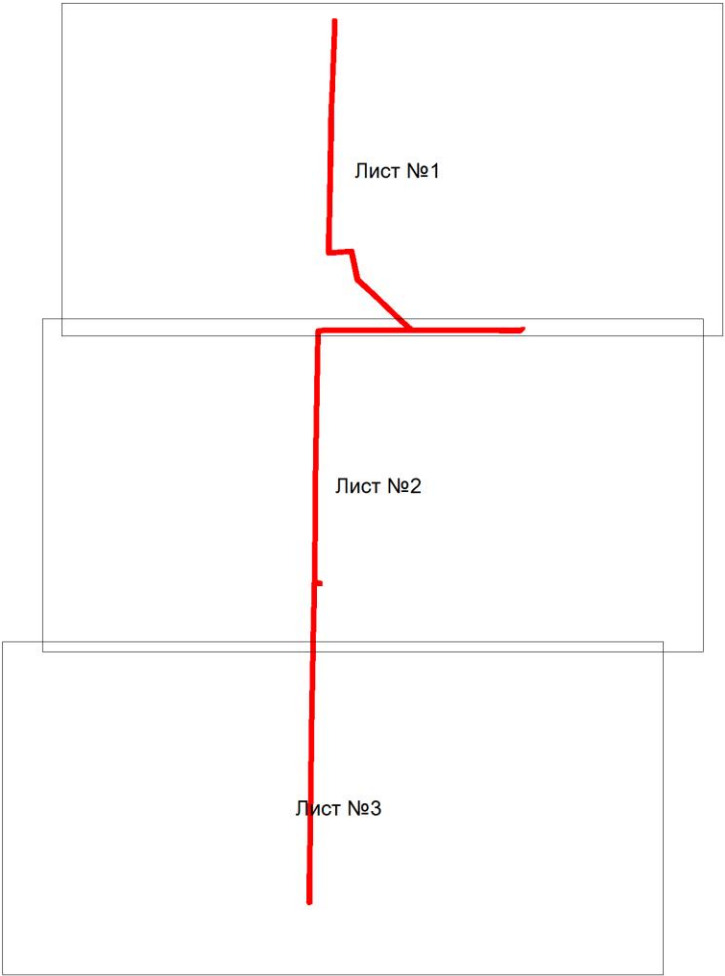

Используемые условные знаки и обозначения:

Масштаб 1:15000



- граница устанавливаемой зоны публичного сервитута




- обозначение листа плана границ

Лист №0

- обозначение номера листа плана границ
номер выносного листа, соответствующий номеру листа плана границ

Схема расположения публичного сервитута для эксплуатации объекта: ВЛ 10 кВ №2 ПС Б.Салы

План границ

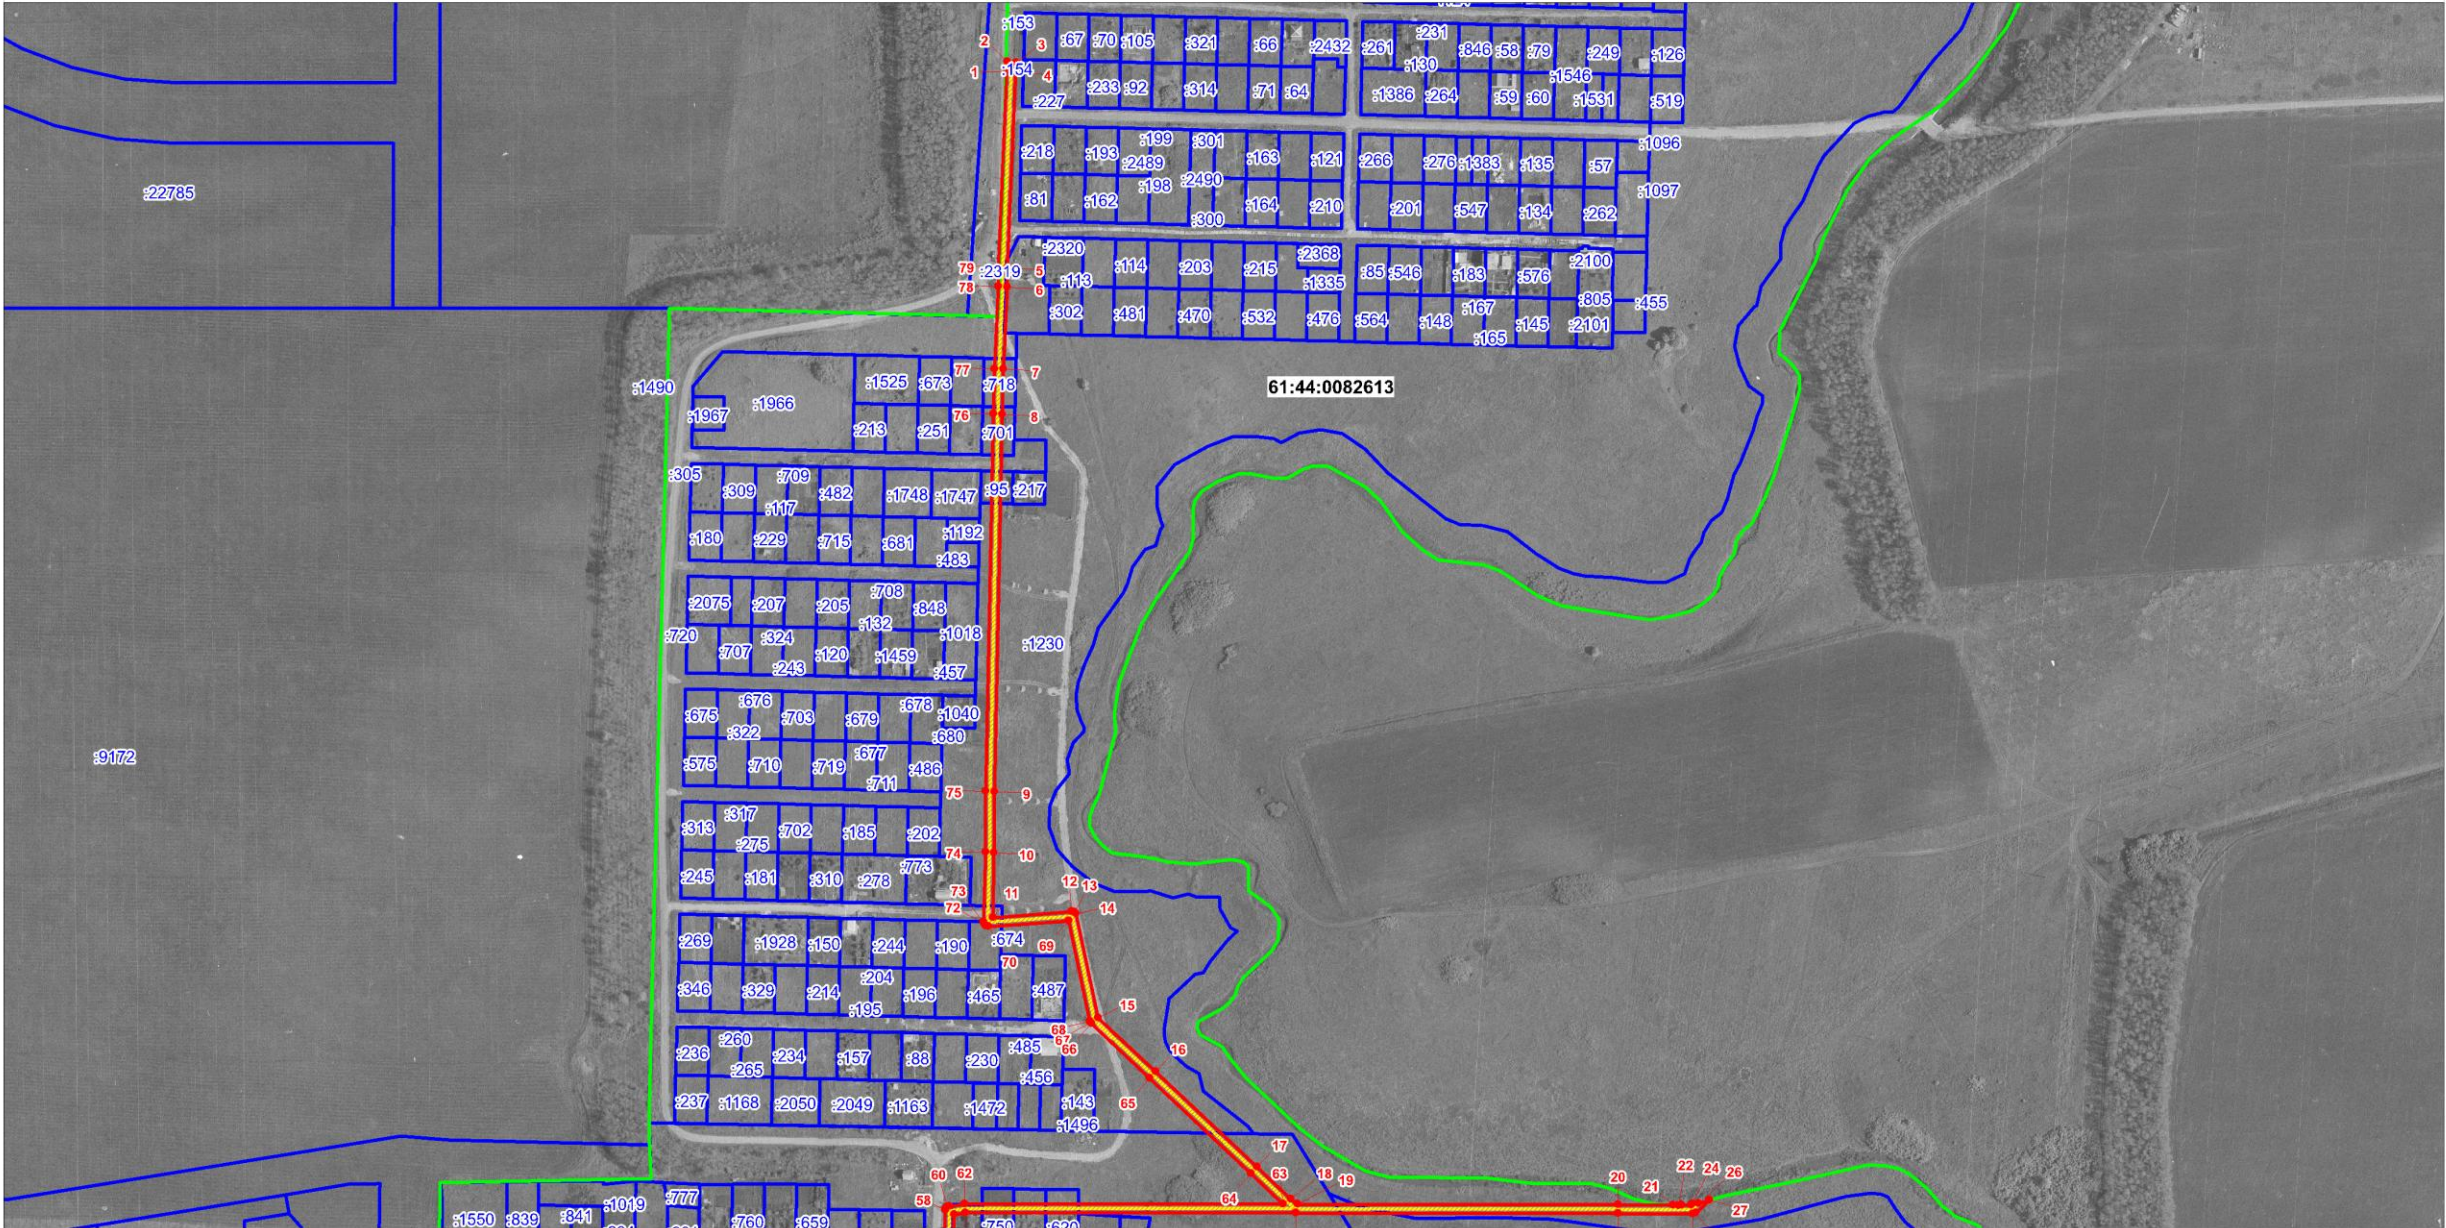


Используемые условные знаки и обозначения

Масштаб 1:4000

-  - граница, устанавливаемого публичного сервитута
-  - ось линии электропередачи, КТП
-  - граница земельных участков
-  - граница кадастровых кварталов
-  - характерная точка границы устанавливаемого публичного сервитута
-  - обозначение кадастровых кварталов
-  - обозначение земельных участков
-  - комплектная трансформаторная подстанция

Схема расположения публичного сервитута для эксплуатации объекта: ВЛ 10 кВ №2 ПС Б.Салы


План границ

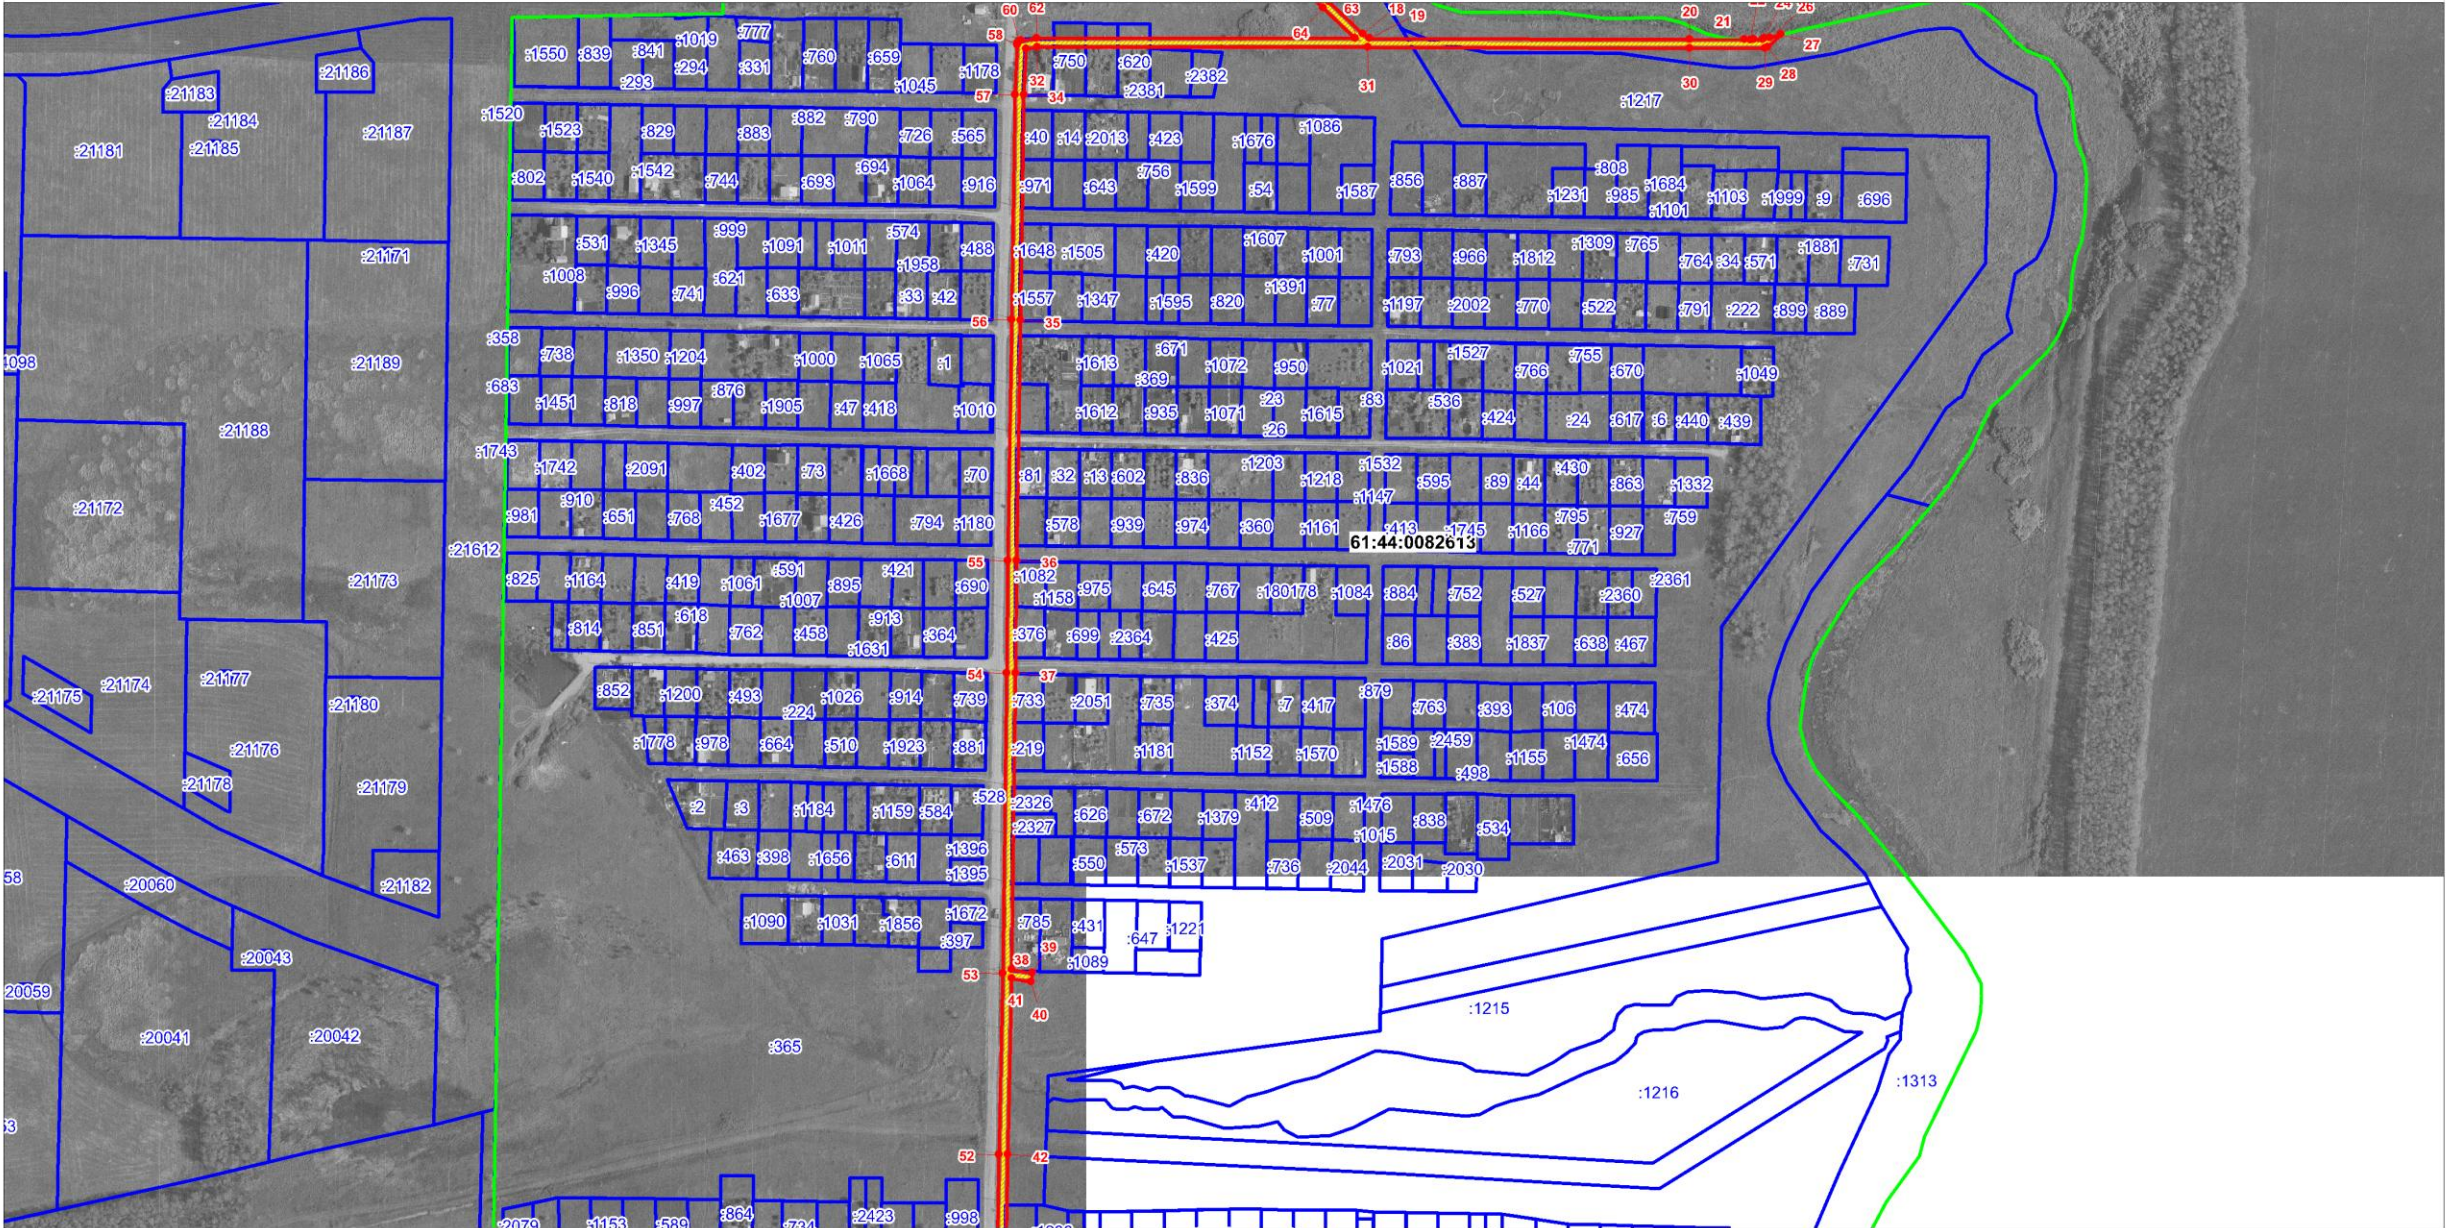

- Используемые условные знаки и обозначения
- граница, устанавливаемого публичного сервитута
 - ось линии электропередачи, КТП
 - граница земельных участков
 - граница кадастровых кварталов
 - характерная точка границы устанавливаемого публичного сервитута
 - обозначение кадастровых кварталов
 - обозначение земельных участков
 - комплектная трансформаторная подстанция

Масштаб 1:4000

Схема расположения публичного сервитута для эксплуатации объекта: ВЛ 10 кВ №2 ПС Б.Салы

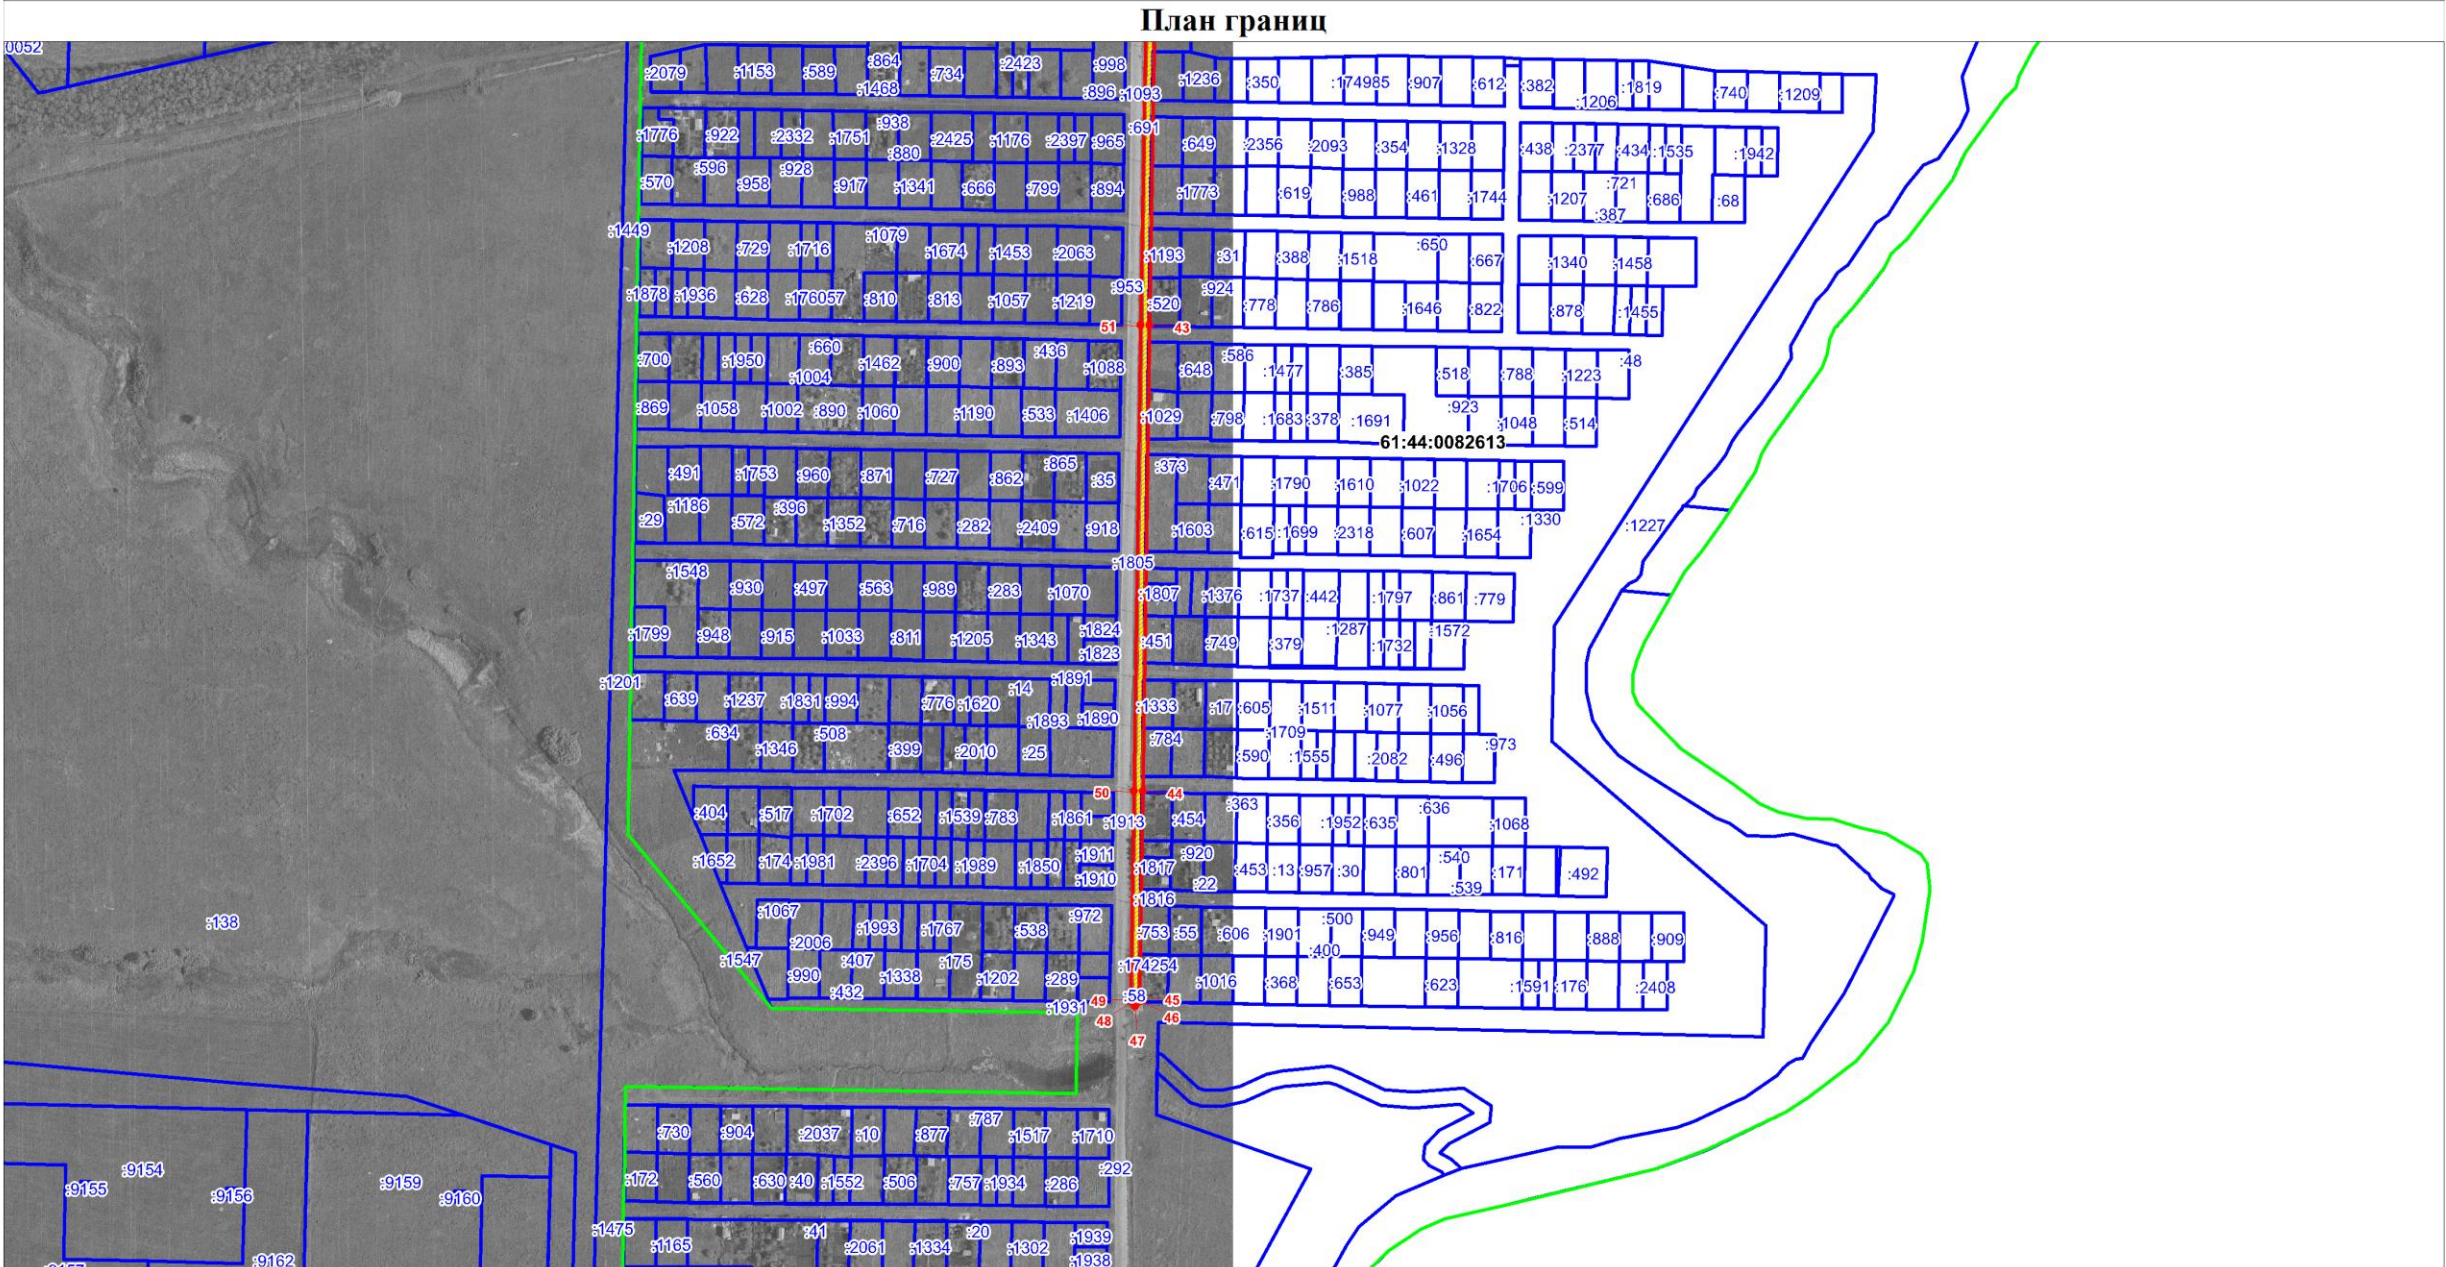

Используемые условные знаки и обозначения

Масштаб 1:4000

-  - граница, устанавливаемого публичного сервитута
-  - ось линии электропередачи, КТП
-  - граница земельных участков
-  - граница кадастровых кварталов
-  - характерная точка границы устанавливаемого публичного сервитута
- 61:08:0070133 - обозначение кадастровых кварталов
- :1 - обозначение земельных участков
- КТП** - комплектная трансформаторная подстанция