
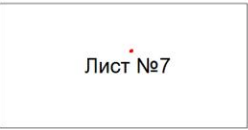
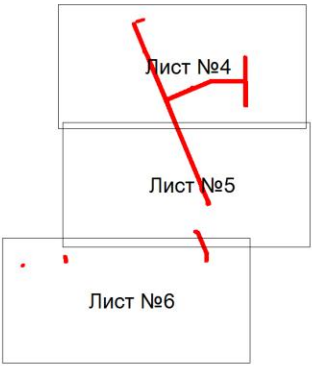


Схема расположения публичного сервитута для эксплуатации объекта: ВЛ 10 кВ №1 ПС Чалтырь

Обзорная схема расположения листов

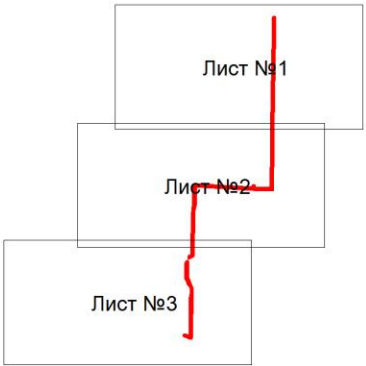

Используемые условные знаки и обозначения:

Масштаб 1:30000

-  - граница устанавливаемой зоны публичного сервитута
-  - обозначение листа плана границ
- Лист №0 - обозначение номера листа плана границ
номер выносного листа, соответствующий номеру листа плана границ

Схема расположения публичного сервитута для эксплуатации объекта: ВЛ 10 кВ №1 ПС Чалтырь

План границ



Используемые условные знаки и обозначения

Масштаб 1:3000

-  - граница, устанавливаемого публичного сервитута
-  - ось линии электропередачи, КТП
-  - граница земельных участков
-  - граница кадастровых кварталов
-  - характерная точка границы устанавливаемого публичного сервитута
- 61:08:0070133 - обозначение кадастровых кварталов
- 61:44:0082612 - обозначение земельных участков
- КТП - комплектная трансформаторная подстанция


Схема расположения публичного сервитута для эксплуатации объекта: ВЛ 10 кВ №1 ПС Чалтырь

План границ



Схема расположения публичного сервитута для эксплуатации объекта: ВЛ 10 кВ №1 ПС Чалтырь

План границ

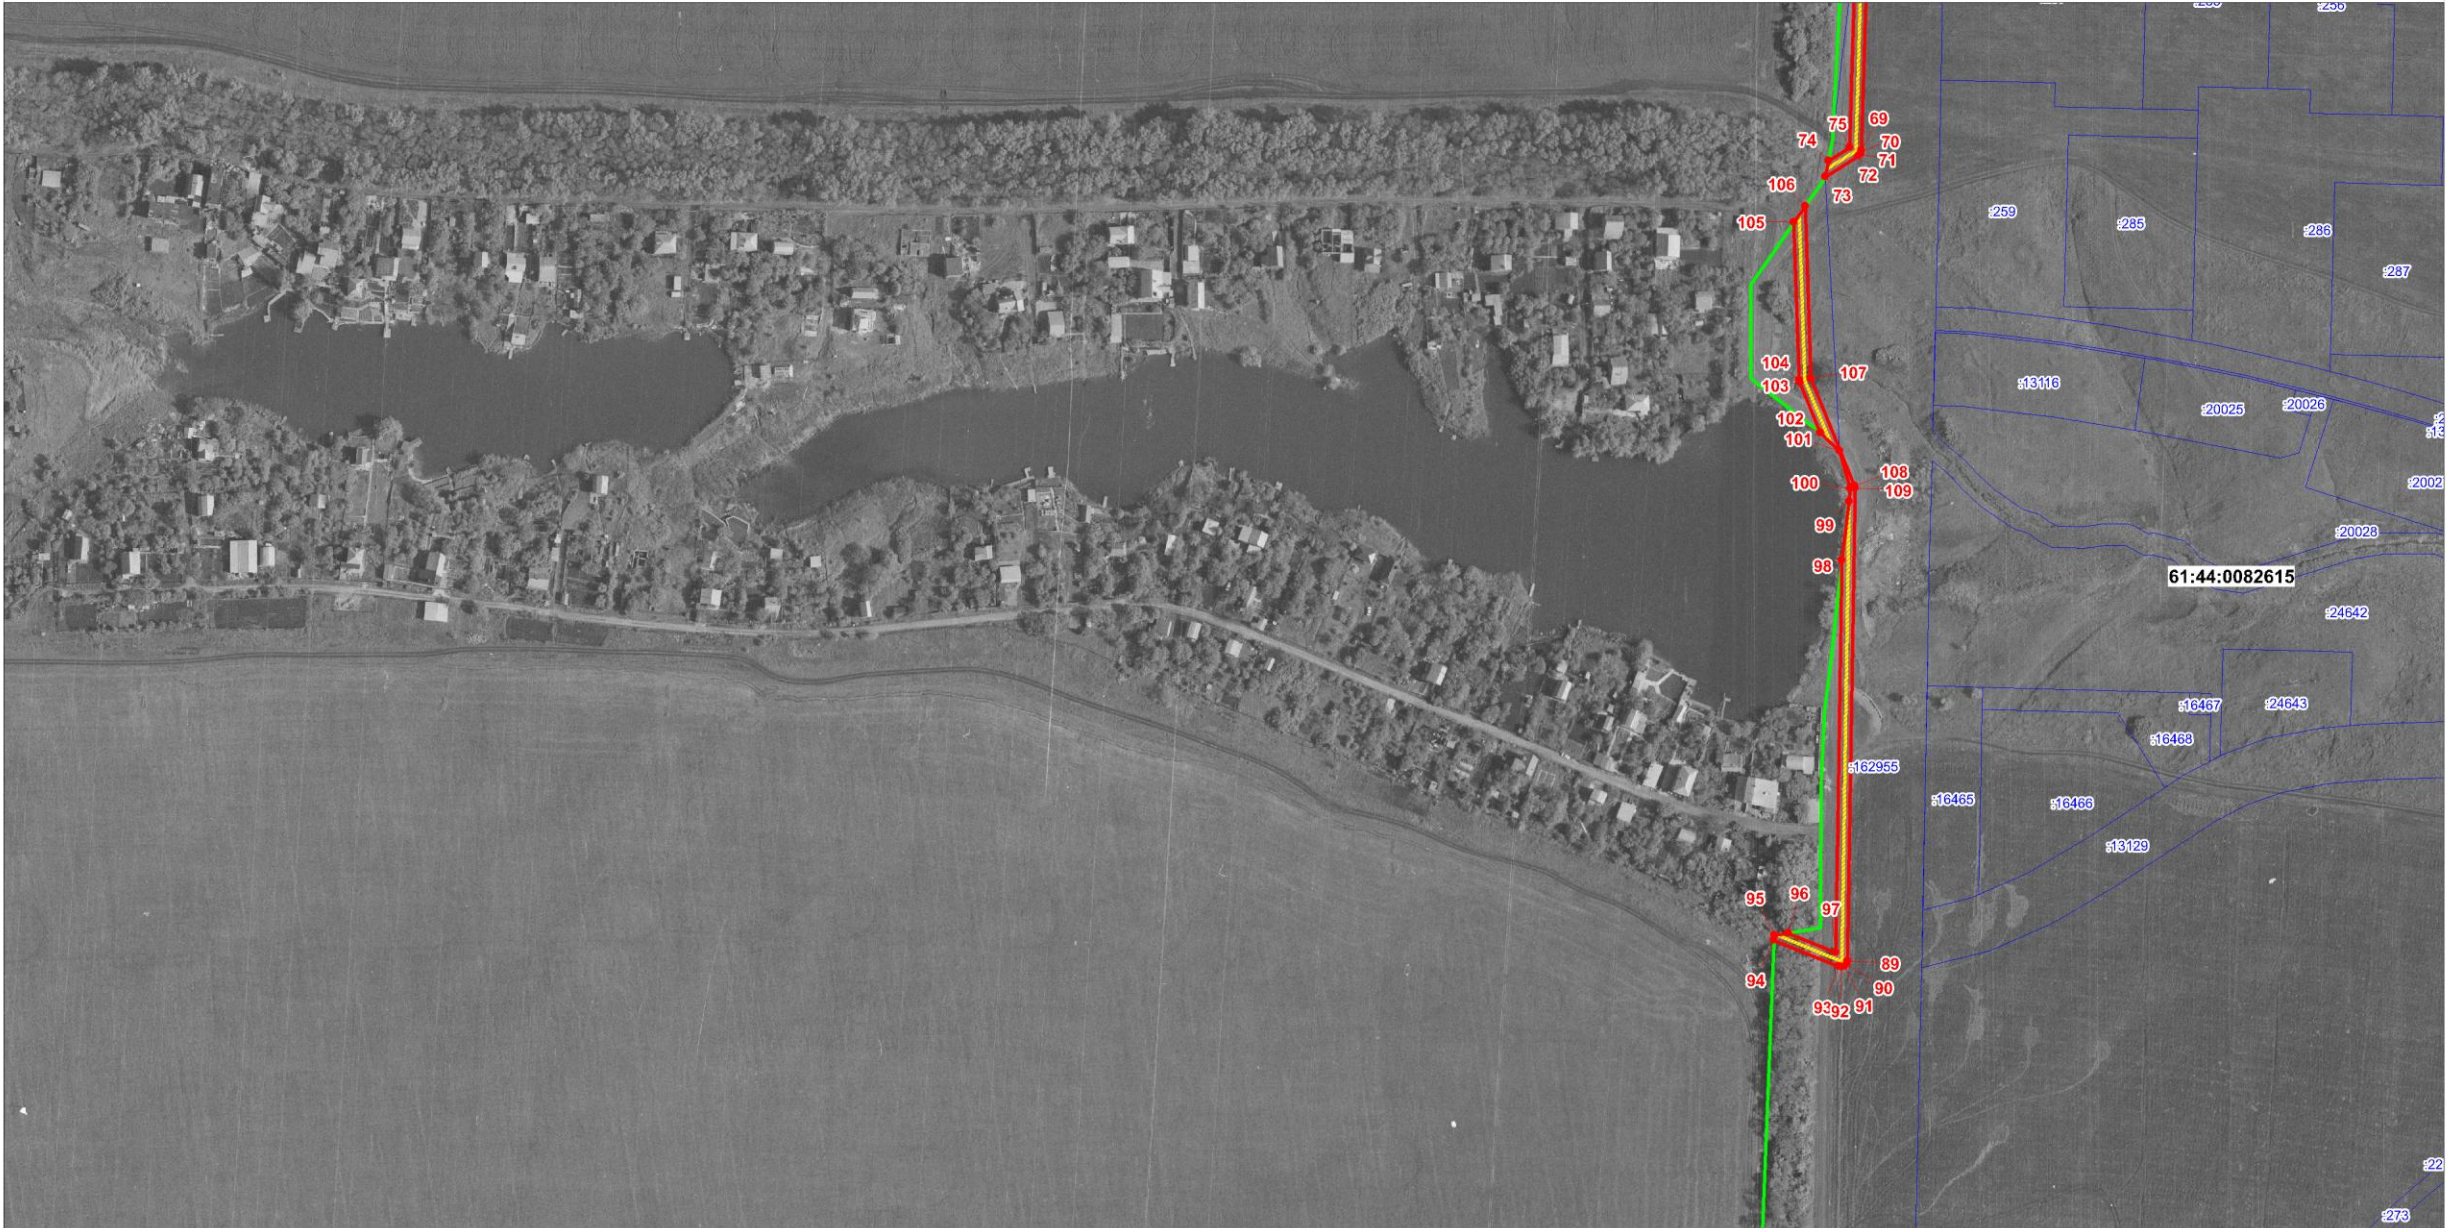

Используемые условные знаки и обозначения

Масштаб 1:3000

-  - граница, устанавливаемого публичного сервитута
-  - ось линии электропередачи, КТП
-  - граница земельных участков
-  - граница кадастровых кварталов
-  - характерная точка границы устанавливаемого публичного сервитута
- 61:08:0070133 - обозначение кадастровых кварталов
- 1:1 - обозначение земельных участков
- КТП - комплектная трансформаторная подстанция

Схема расположения публичного сервитута для эксплуатации объекта: ВЛ 10 кВ №1 ПС Чалтырь

План границ



Используемые условные знаки и обозначения

Масштаб 1:3000

-  - граница, устанавливаемого публичного сервитута
-  - ось линии электропередачи, КТП
-  - граница земельных участков
-  - граница кадастровых кварталов
-  - характерная точка границы устанавливаемого публичного сервитута
- 61:08:0070133 - обозначение кадастровых кварталов
- 1:1 - обозначение земельных участков
- КТП - комплектная трансформаторная подстанция

Схема расположения публичного сервитута для эксплуатации объекта: ВЛ 10 кВ №1 ПС Чалтырь

План границ



Используемые условные знаки и обозначения

Масштаб 1:3000

-  - граница, устанавливаемого публичного сервитута
-  - ось линии электропередачи, КТП
-  - граница земельных участков
-  - граница кадастровых кварталов
-  - характерная точка границы устанавливаемого публичного сервитута
- 61:08:0070133 - обозначение кадастровых кварталов
- 1:1 - обозначение земельных участков
- КТП - комплектная трансформаторная подстанция

Схема расположения публичного сервитута для эксплуатации объекта: ВЛ 10 кВ №1 ПС Чалтырь

План границ




Используемые условные знаки и обозначения

Масштаб 1:3000

-  - граница, устанавливаемого публичного сервитута
-  - ось линии электропередачи, КТП
-  - граница земельных участков
-  - граница кадастровых кварталов
-  - характерная точка границы устанавливаемого публичного сервитута
- 61:08:0070133 - обозначение кадастровых кварталов
- 1:1 - обозначение земельных участков
- КТП - комплектная трансформаторная подстанция

Схема расположения публичного сервитута для эксплуатации объекта: ВЛ 10 кВ №1 ПС Чалтырь

План границ

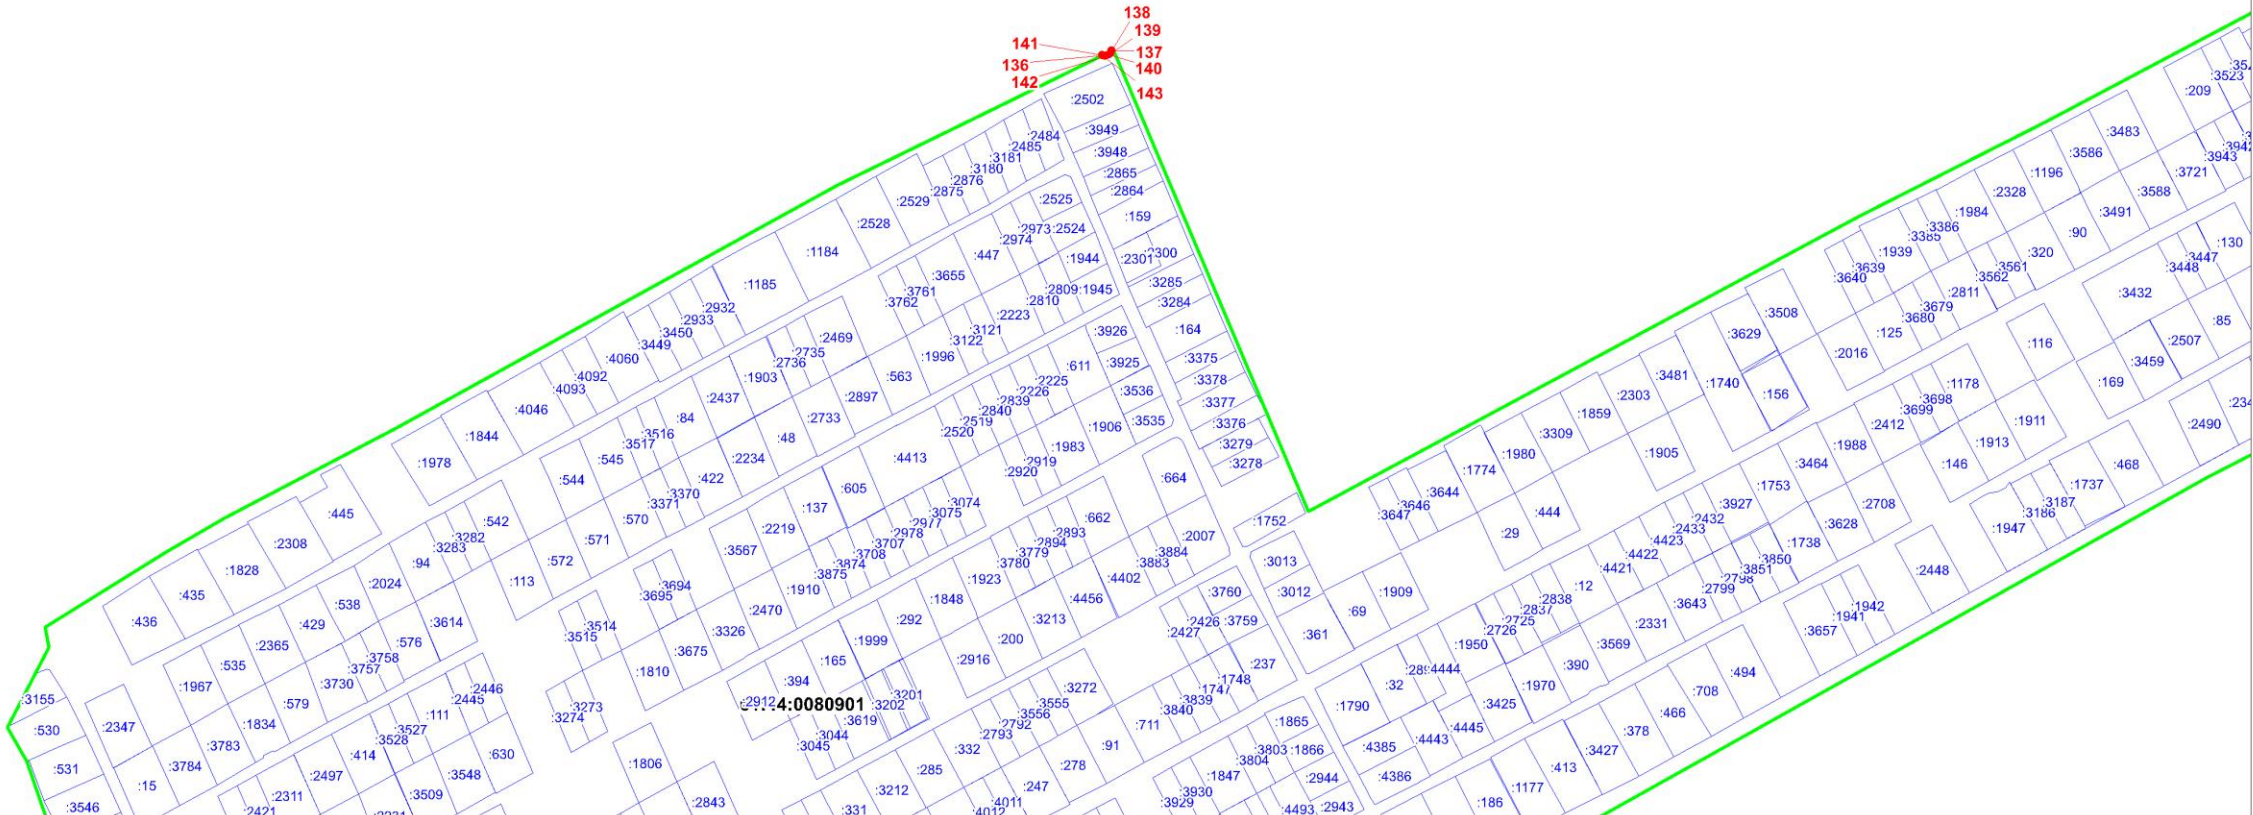

- Используемые условные знаки и обозначения
- граница, устанавливаемого публичного сервитута
 - ось линии электропередачи, КТП
 - граница земельных участков
 - граница кадастровых кварталов
 - характерная точка границы устанавливаемого публичного сервитута
 - 61:08:0070133 - обозначение кадастровых кварталов
 - :1 - обозначение земельных участков
 - КТП - комплектная трансформаторная подстанция

Масштаб 1:3000