


Схема расположения границ публичного сервитута для размещения объекта «Тех.переворужение участка Т/Т по ул. Зерге и ул. Благодатная»

Площадь зоны публичного сервитута 11866 м²		
Обозначение характерных точек: границы	Координаты, м	
	X	Y
1	2	3
(1)		
1	422173,54	2197219,69
2	422173,53	2197223,78
3	422208,08	2197222,78
4	422209,63	2197221,96
5	422220,25	2197222,30
6	422219,90	2197240,61
7	422208,32	2197240,39
8	422208,53	2197230,91
9	422171,29	2197232,48
10	422109,46	2197229,15
11	422109,14	2197240,03
12	422075,13	2197239,57
13	422075,24	2197237,23
14	422068,86	2197237,07
15	422068,90	2197232,59
16	422068,92	2197229,59
17	422069,02	2197221,35
18	422063,91	2197219,84
19	422064,12	2197210,97
20	422072,48	2197211,31
21	422072,50	2197213,42
22	422077,39	2197216,24
23	422077,06	2197228,94
24	422079,70	2197231,70
25	422101,76	2197231,75
26	422101,86	2197222,24
27	422150,51	2197223,80
28	422164,25	2197223,57
29	422164,18	2197219,83
1	422173,54	2197219,69
(2)		
30	421935,17	2197222,94
31	421934,99	2197233,45
32	421919,52	2197233,07
33	421916,82	2197232,98
34	421916,96	2197227,85
35	421860,54	2197227,19
36	421860,51	2197228,76
37	421852,32	2197228,39
38	421852,48	2197226,37
39	421834,93	2197225,78
40	421834,96	2197230,45
41	421833,88	2197230,49
42	421831,83	2197353,36
43	421833,02	2197353,40
44	421832,76	2197367,45
45	421831,62	2197367,39
46	421830,21	2197634,98
47	421831,57	2197635,03

1	2	3
48	421831,47	2197646,29
49	421829,89	2197646,27
50	421829,63	2197663,67
51	421825,36	2197663,53
52	421825,51	2197680,69
53	421806,61	2197687,33
54	421809,34	2197696,62
55	421773,87	2197705,40
56	421591,97	2197761,76
57	421593,84	2197768,25
58	421582,06	2197771,71
59	421576,12	2197767,10
60	421528,14	2197782,24
61	421530,24	2197788,75
62	421522,23	2197791,09
63	421518,21	2197787,52
64	421513,68	2197788,80
65	421513,13	2197787,16
66	421465,02	2197801,16
67	421451,03	2197805,81
68	421435,36	2197810,77
69	421424,11	2197814,12
70	421422,83	2197809,74
71	421326,18	2197841,57
72	421326,84	2197843,58
73	421315,85	2197847,22
74	421315,08	2197844,79
75	421118,34	2197906,83
76	421119,13	2197909,36
77	421110,40	2197911,97
78	421109,69	2197909,90
79	421082,28	2197919,13
80	421077,03	2197903,12
81	421063,82	2197906,59
82	421060,33	2197894,81
83	421079,59	2197889,91
84	421086,33	2197911,05
85	421107,47	2197904,31
86	421106,82	2197901,40
87	421111,96	2197900,00
88	421118,35	2197895,52
89	421119,85	2197900,26
90	421313,16	2197838,68
91	421312,50	2197836,59
92	421325,64	2197832,23
93	421326,52	2197834,95
94	421411,29	2197806,93
95	421422,19	2197803,17
96	421421,42	2197800,61
97	421431,22	2197797,61
98	421431,65	2197799,16
99	421443,70	2197795,01
100	421445,09	2197799,95
101	421511,22	2197780,73

1	2	3
102	421510,80	2197779,19
103	421523,13	2197775,10
104	421523,88	2197777,02
105	421575,24	2197760,60
106	421574,86	2197759,23
107	421583,20	2197756,57
108	421583,81	2197758,70
109	421792,58	2197692,81
110	421791,61	2197689,69
111	421797,09	2197687,97
112	421796,07	2197684,54
113	421818,49	2197675,80
114	421818,72	2197656,25
115	421823,53	2197656,26
116	421823,60	2197650,76
117	421818,43	2197648,21
118	421822,36	2197639,72
119	421822,42	2197634,01
120	421823,77	2197634,02
121	421824,81	2197367,37
122	421823,77	2197367,36
123	421823,85	2197356,26
124	421825,39	2197356,17
125	421826,70	2197230,11
126	421825,14	2197230,12
127	421824,96	2197214,09
128	421833,28	2197214,41
129	421835,39	2197217,88
130	421853,15	2197218,02
131	421924,93	2197220,49
132	421924,89	2197222,65
133	421925,05	2197222,65
134	421925,10	2197221,10
135	421925,58	2197190,46
136	421934,46	2197190,76
137	421934,02	2197222,37
138	421934,00	2197222,91
139	421935,17	2197222,94
(3)		
139	420805,70	2197897,18
140	420822,56	2197897,49
141	420822,54	2197898,48
142	420821,39	2197898,46
143	420816,55	2197898,38
144	420809,48	2197898,25
145	420808,71	2197898,24
146	420808,56	2197906,68
147	420808,46	2197912,14
148	420805,29	2197912,07
139	420805,70	2197897,18


Схема листов

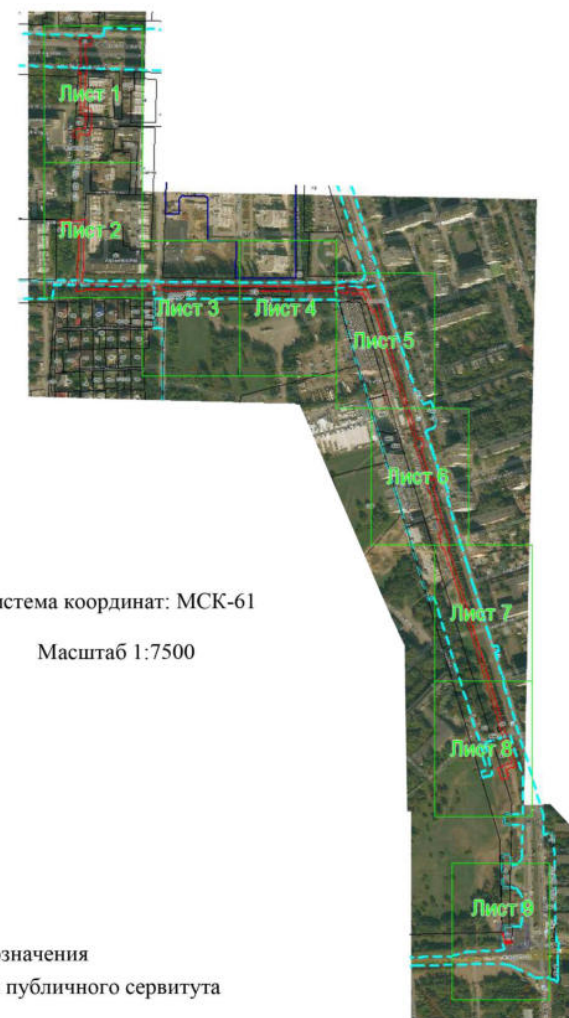

Система координат: МСК-61

Масштаб 1:7500

- Условные обозначения
- граница образуемой зоны публичного сервитута
 - Лист 2 номер листа

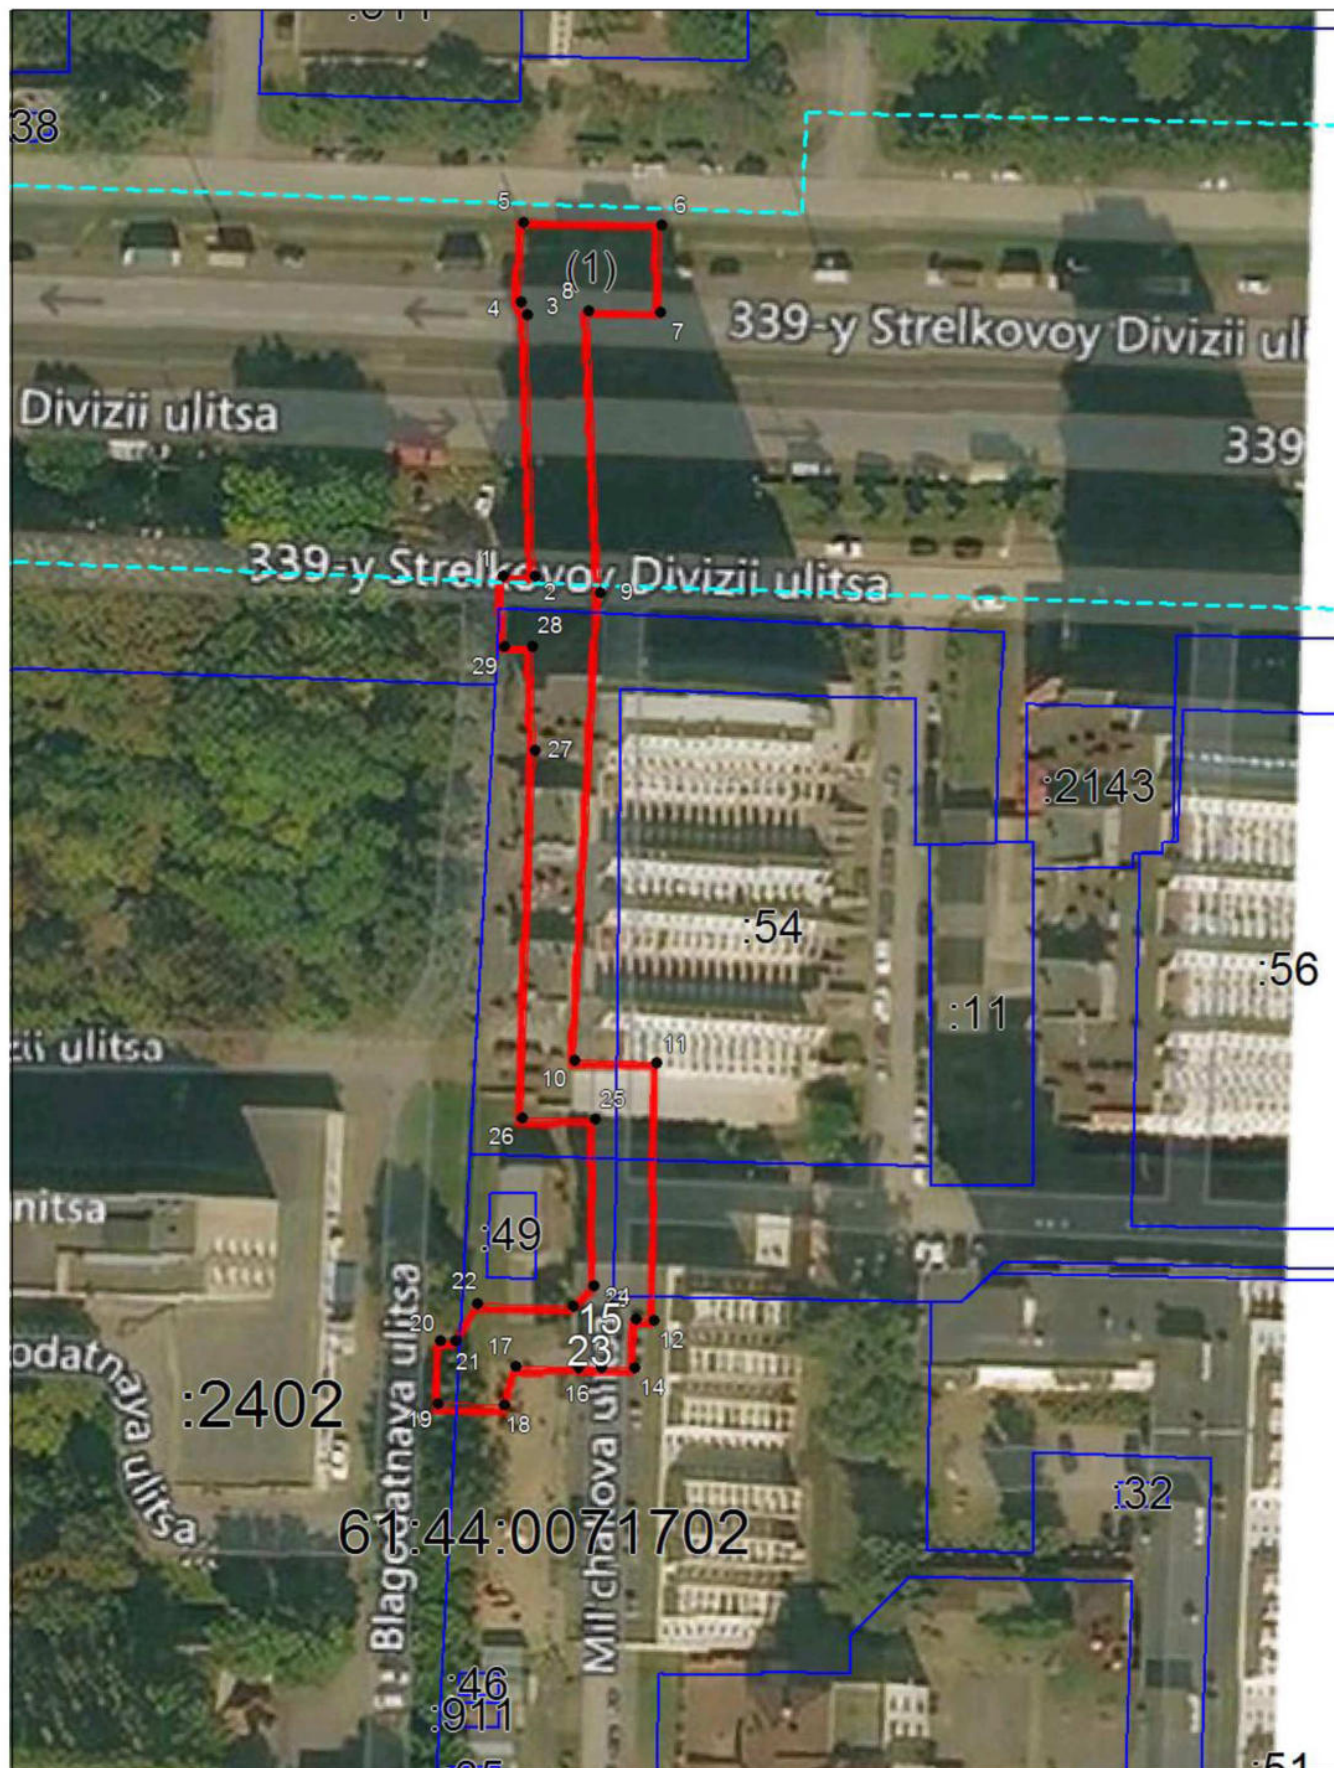

масштаб 1:1000

Условные обозначения



граница образуемой зоны публичного сервитута



граница учтенного земельного участка




характерная точка границы устанавливаемой зоны

61:44:0071702

номер кадастрового квартала

:2143

номер земельного участка сведения о которых внесены в ЕГРН

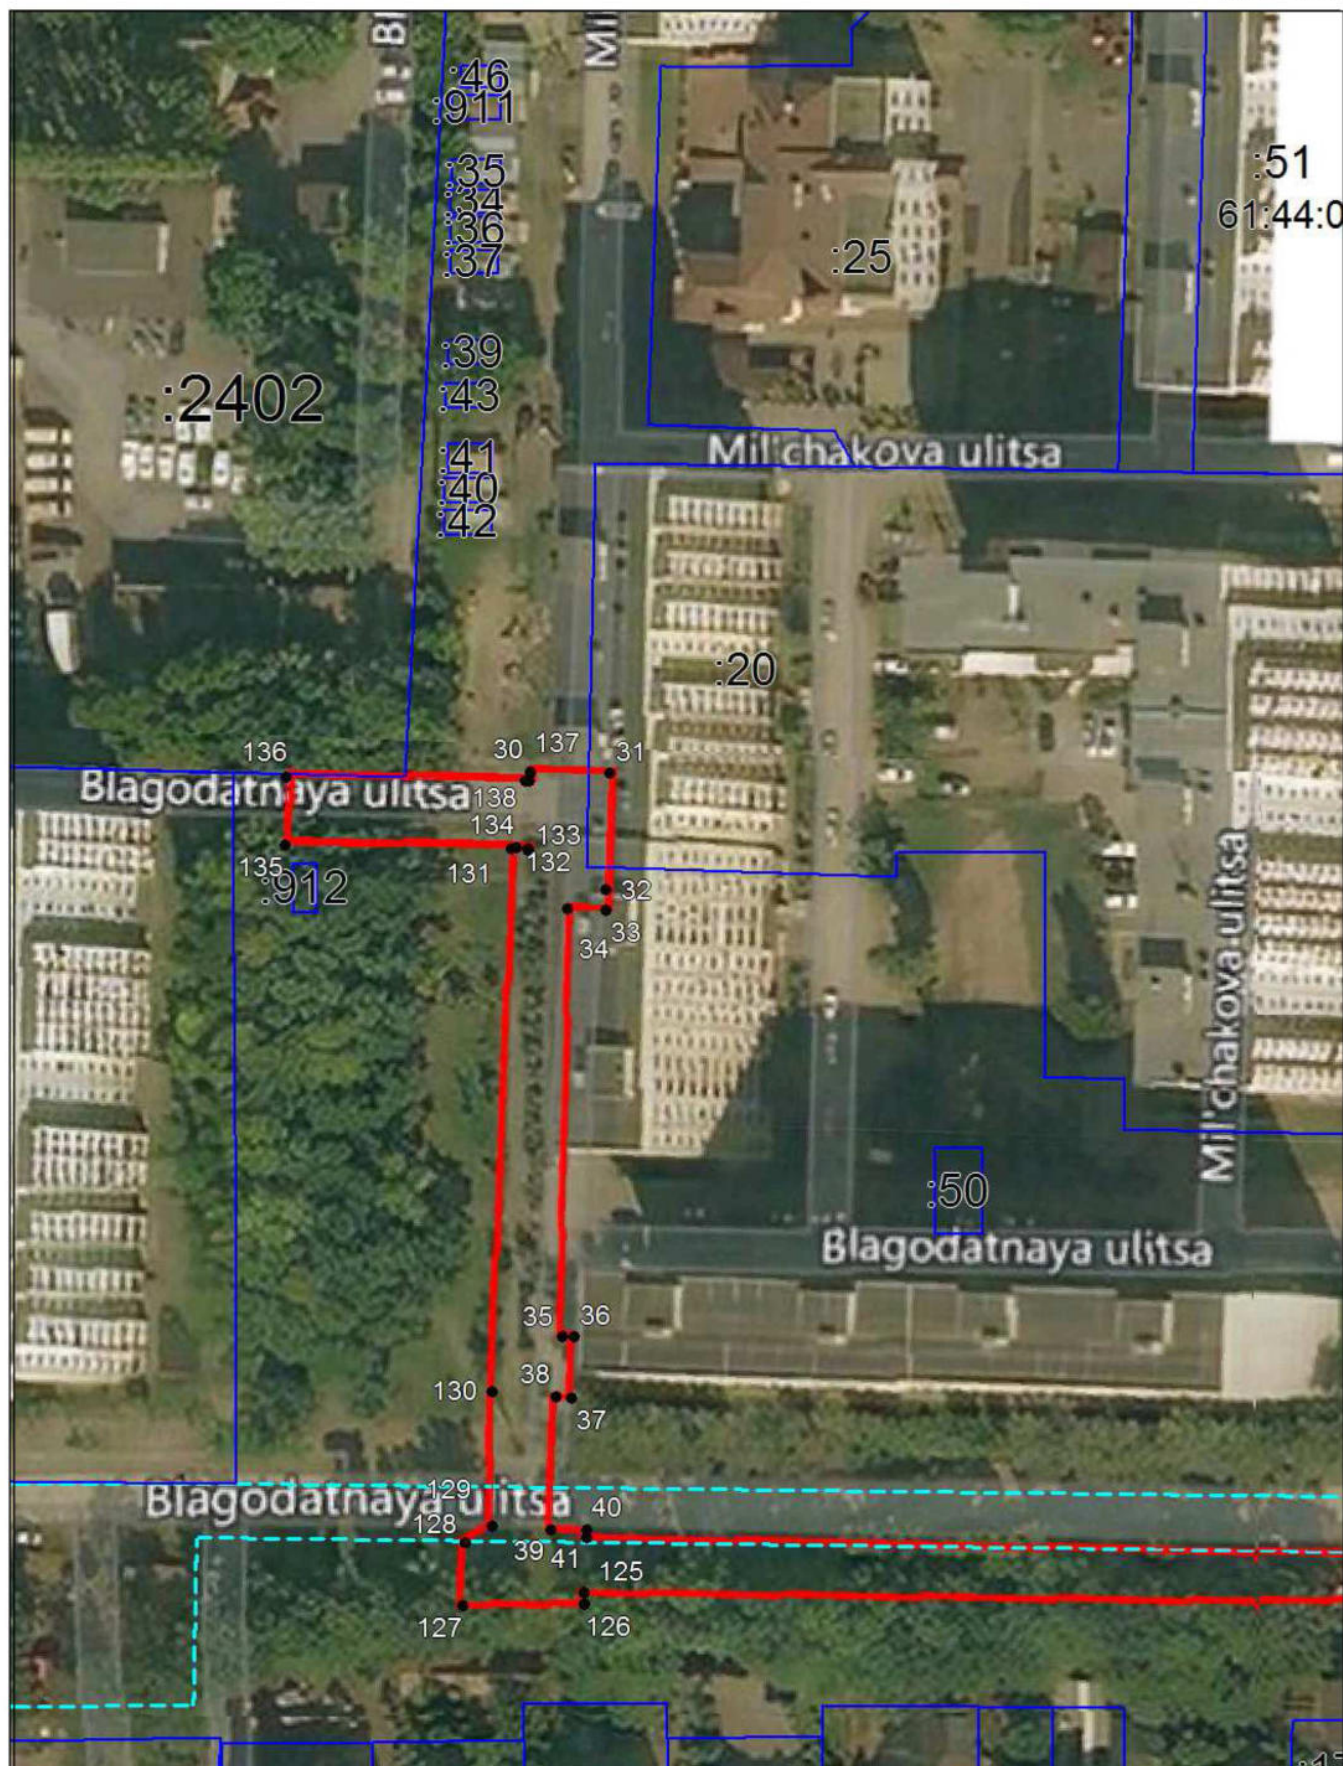


масштаб 1:1000

Условные обозначения

- граница образуемой зоны публичного сервитута
- граница учтенного земельного участка
- характерная точка границы устанавливаемой зоны

61:44:0071702 номер кадастрового квартала

:2143 номер земельного участка сведения о которых внесены в ЕГРН

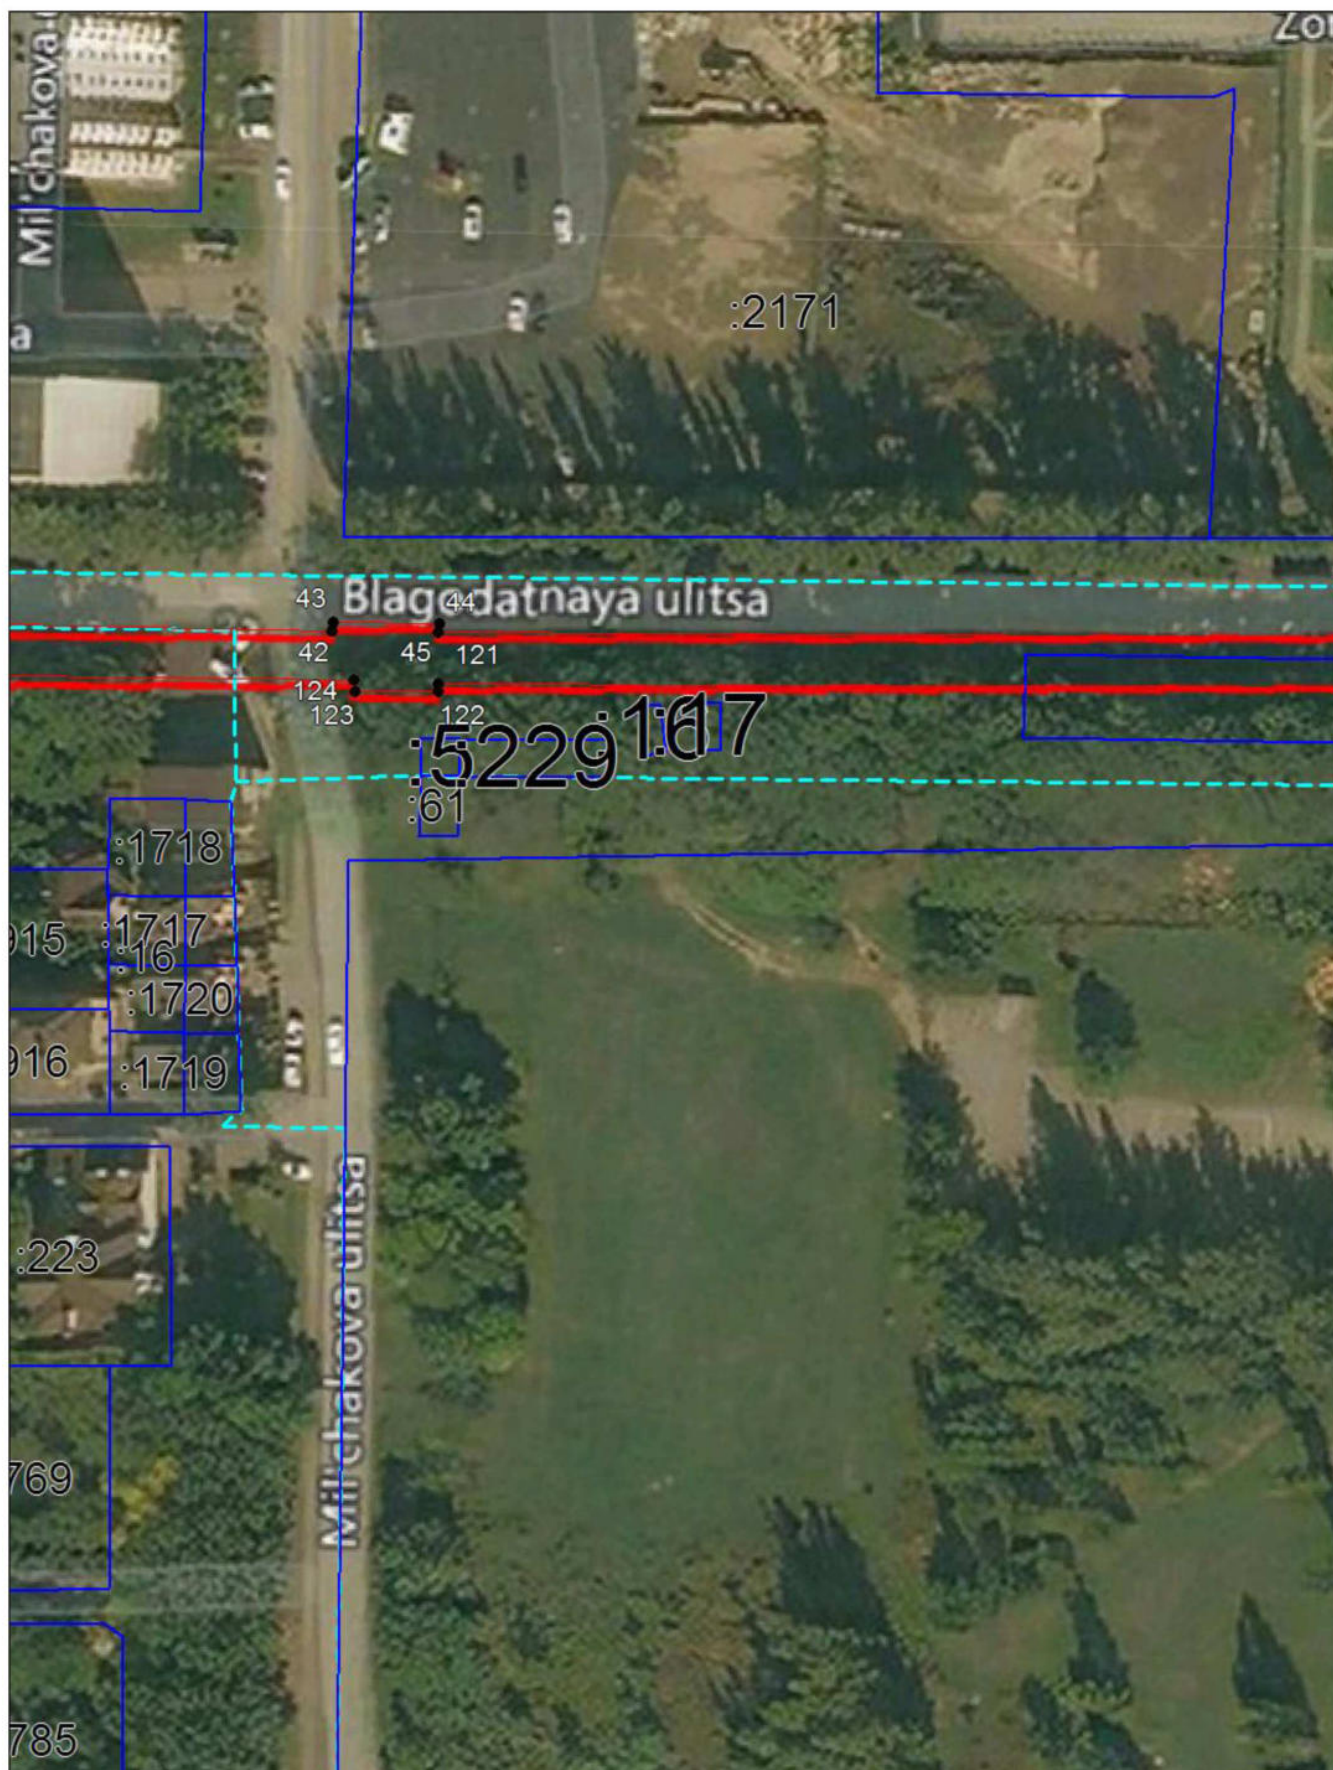

масштаб 1:1000

Условные обозначения



граница образуемой зоны публичного сервитута



граница учтенного земельного участка




характерная точка границы устанавливаемой зоны

61:44:0071702

номер кадастрового квартала

:2143

номер земельного участка сведения о которых внесены в ЕГРН

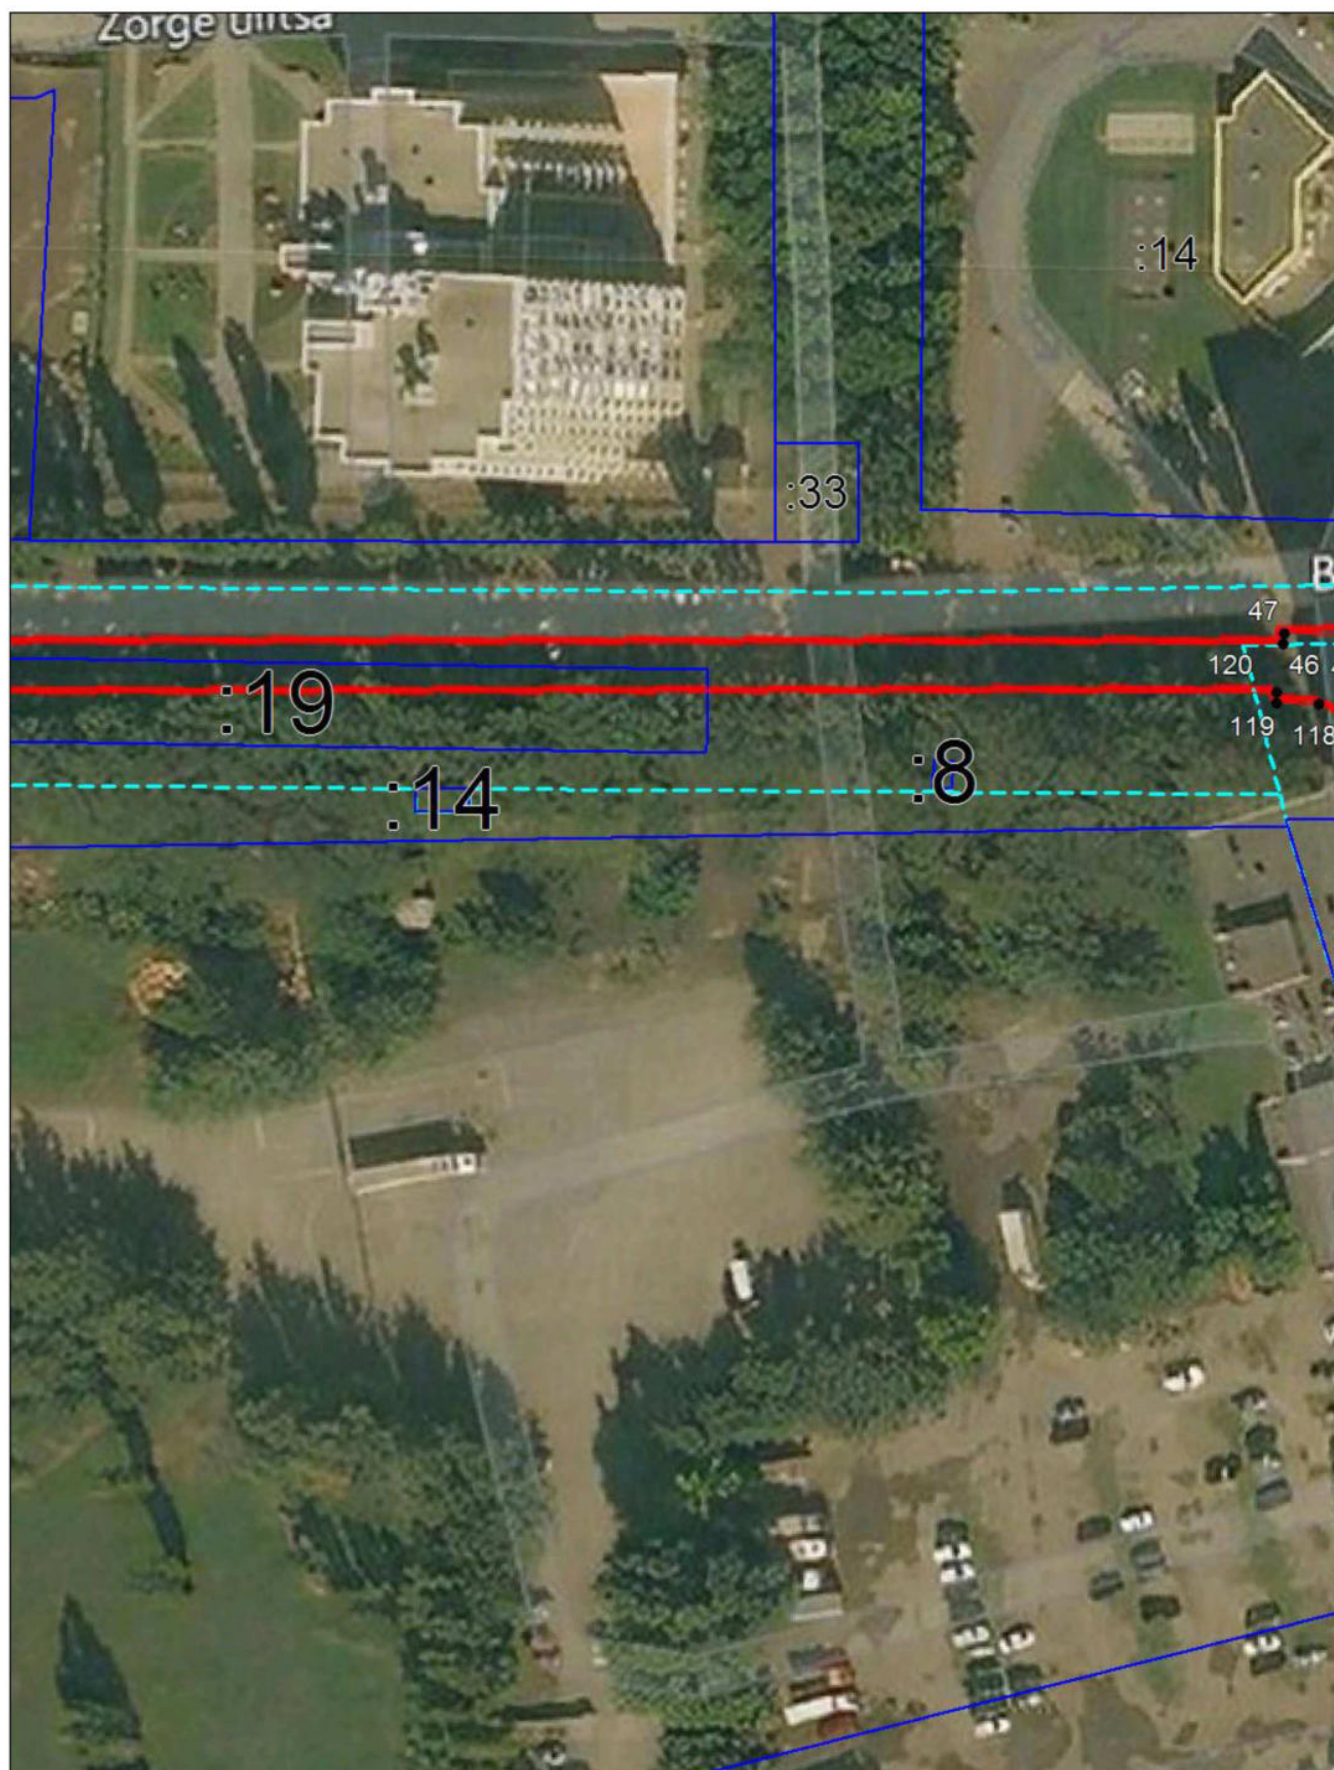

масштаб 1:1000

Условные обозначения



граница образуемой зоны публичного сервитута



граница учтенного земельного участка




характерная точка границы устанавливаемой зоны

61:44:0071702

номер кадастрового квартала

:2143


номер земельного участка сведения о которых внесены в ЕГРН

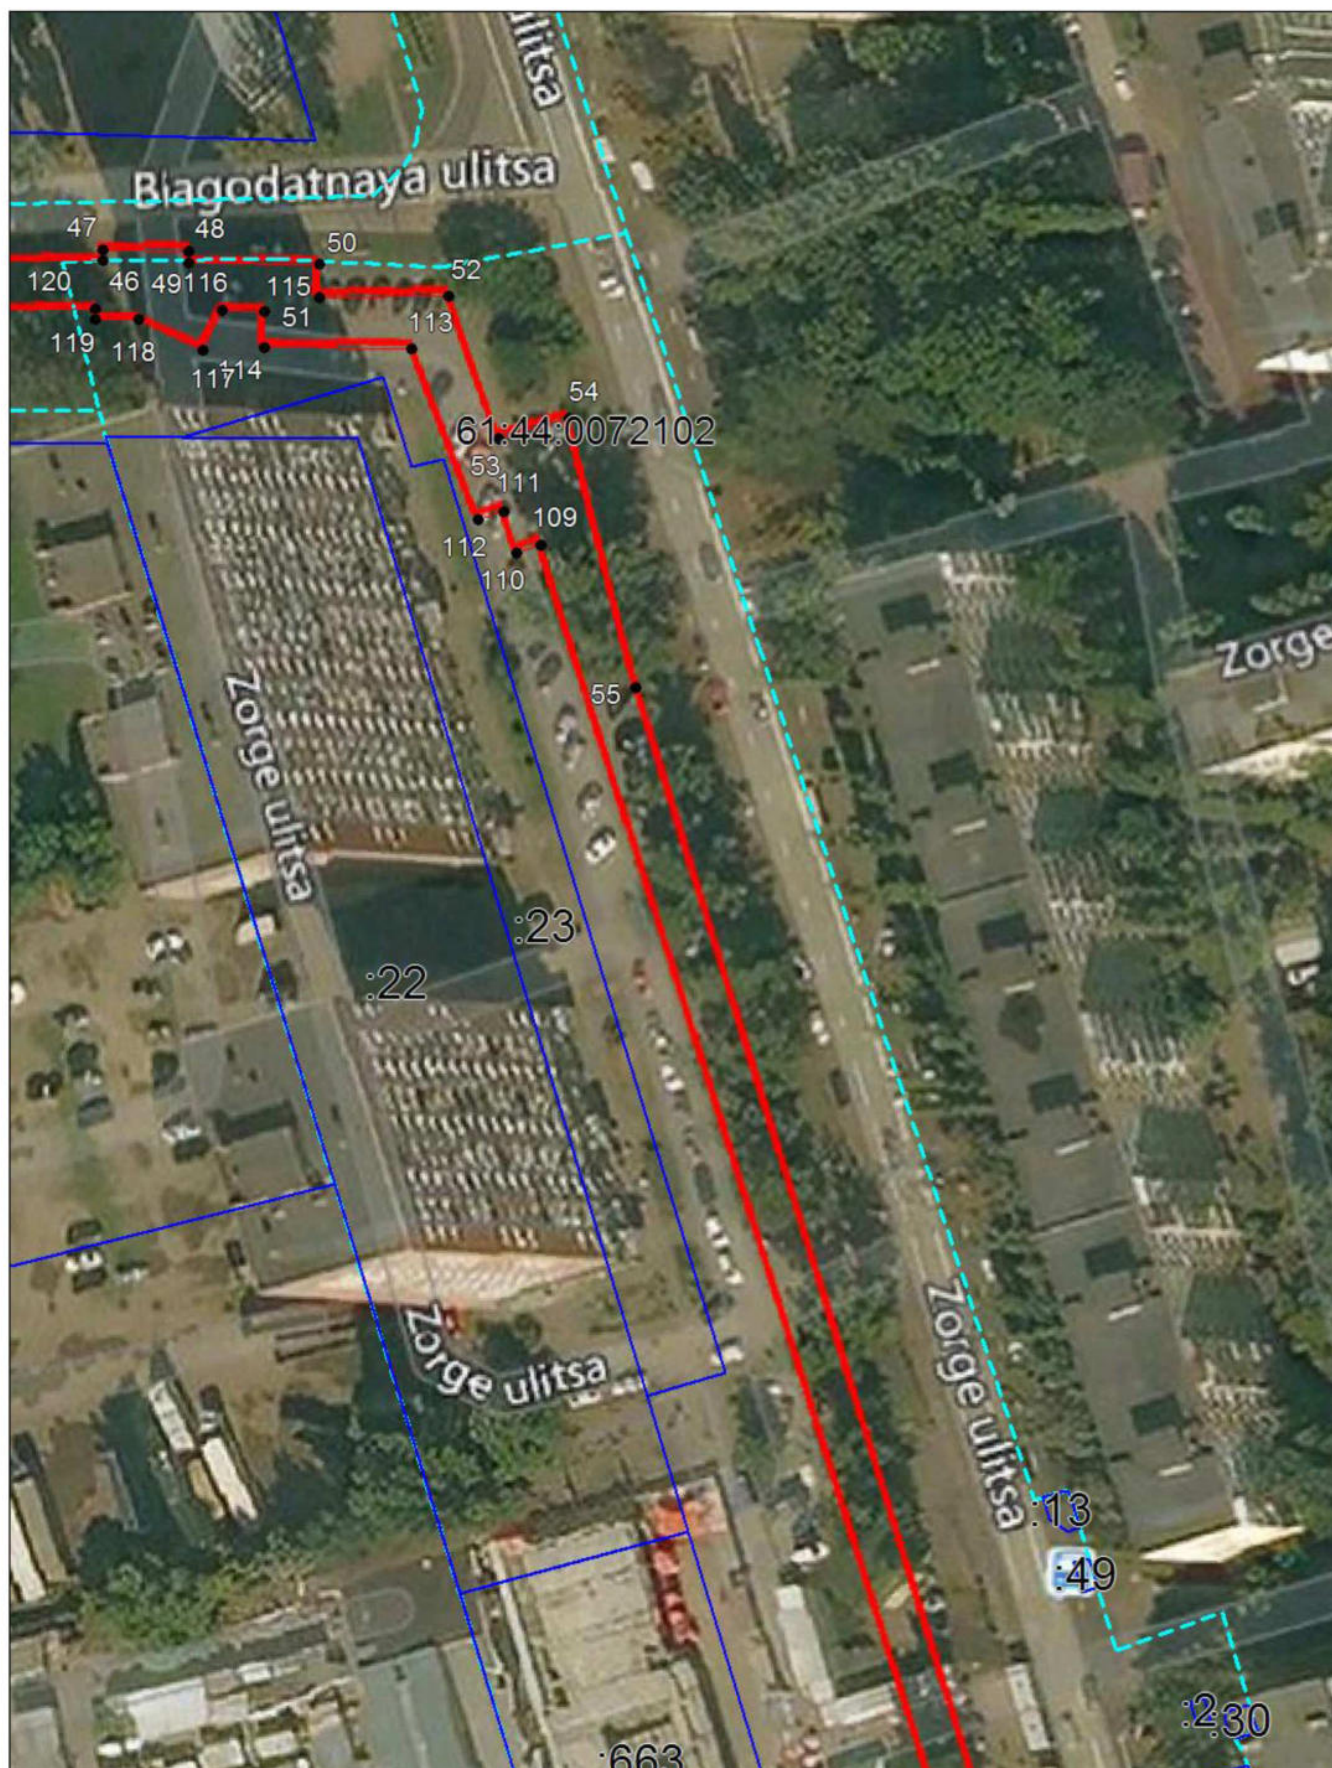

масштаб 1:1000

Условные обозначения

- | | |
|---|--|
| | граница образуемой зоны публичного сервитута |
|  | граница учтенного земельного участка |
| | характерная точка границы устанавливаемой зоны |
| 44:0071702 | номер кадастрового квартала |
| 2143 | номер земельного участка сведения о которых внесены в ЕГРН |

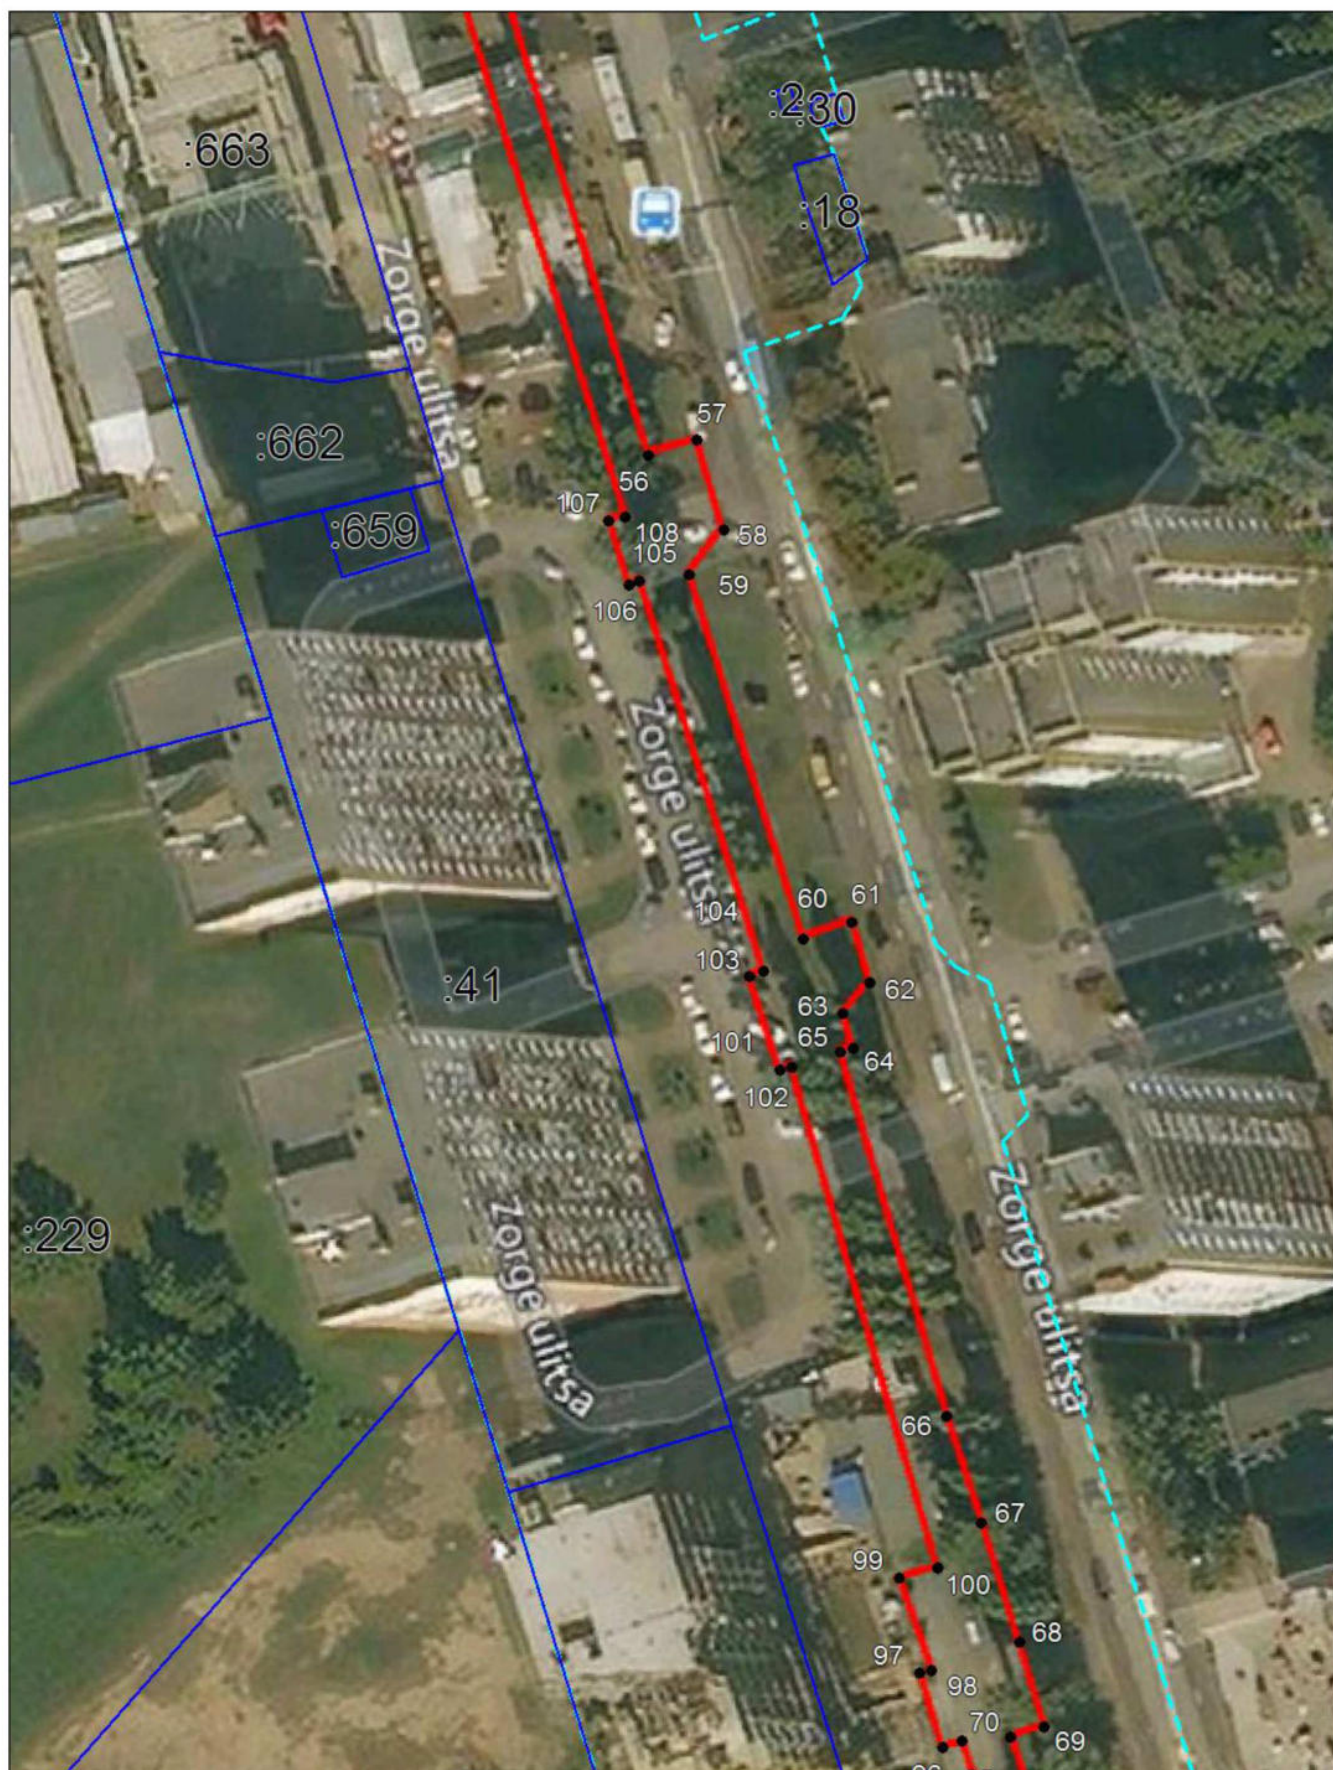

масштаб 1:1000

Условные обозначения



граница образуемой зоны публичного сервитута



граница учтенного земельного участка




характерная точка границы устанавливаемой зоны

61:44:0071702

номер кадастрового квартала

:2143

номер земельного участка сведения о которых внесены в ЕГРН

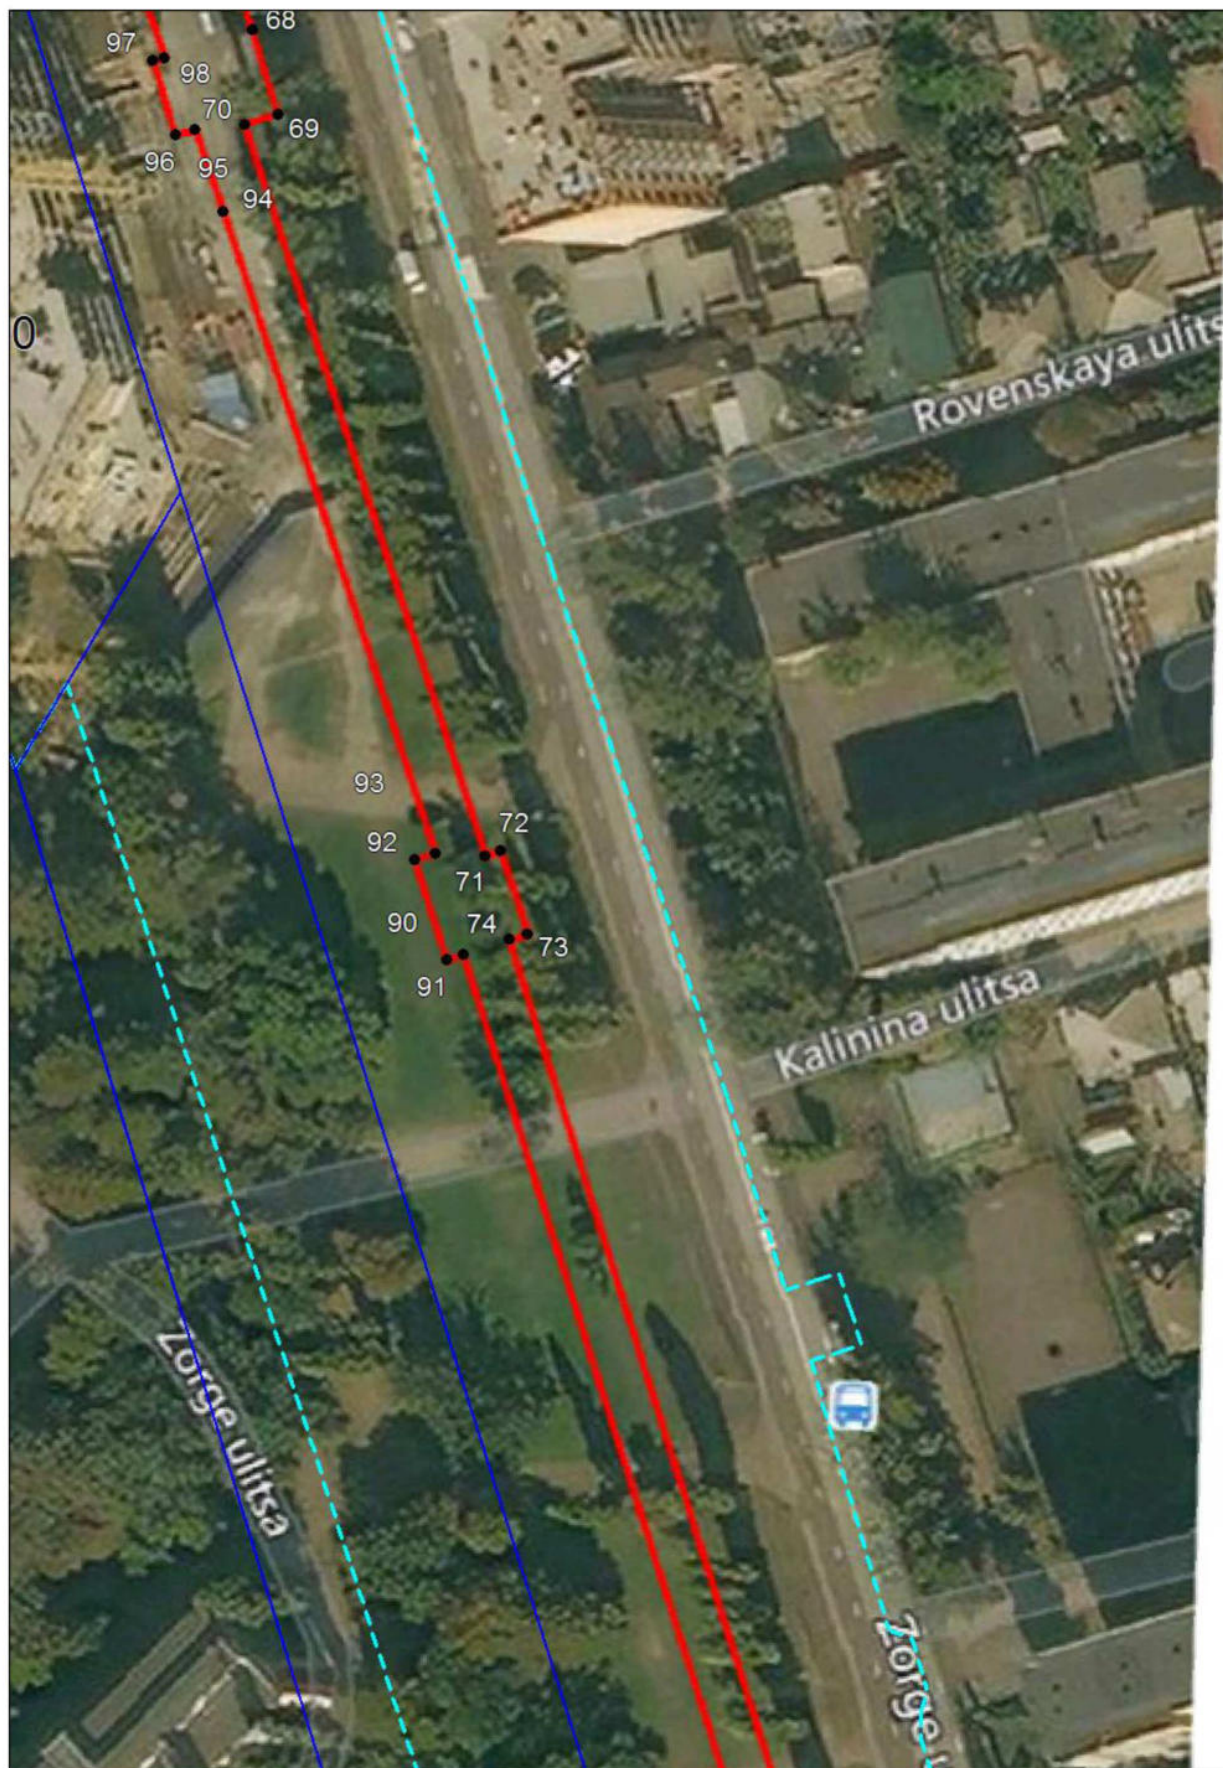

масштаб 1:1000

Условные обозначения



граница образуемой зоны публичного сервитута



граница учтенного земельного участка




характерная точка границы устанавливаемой зоны

61:44:0071702

номер кадастрового квартала

:2143

номер земельного участка сведения о которых внесены в ЕГРН

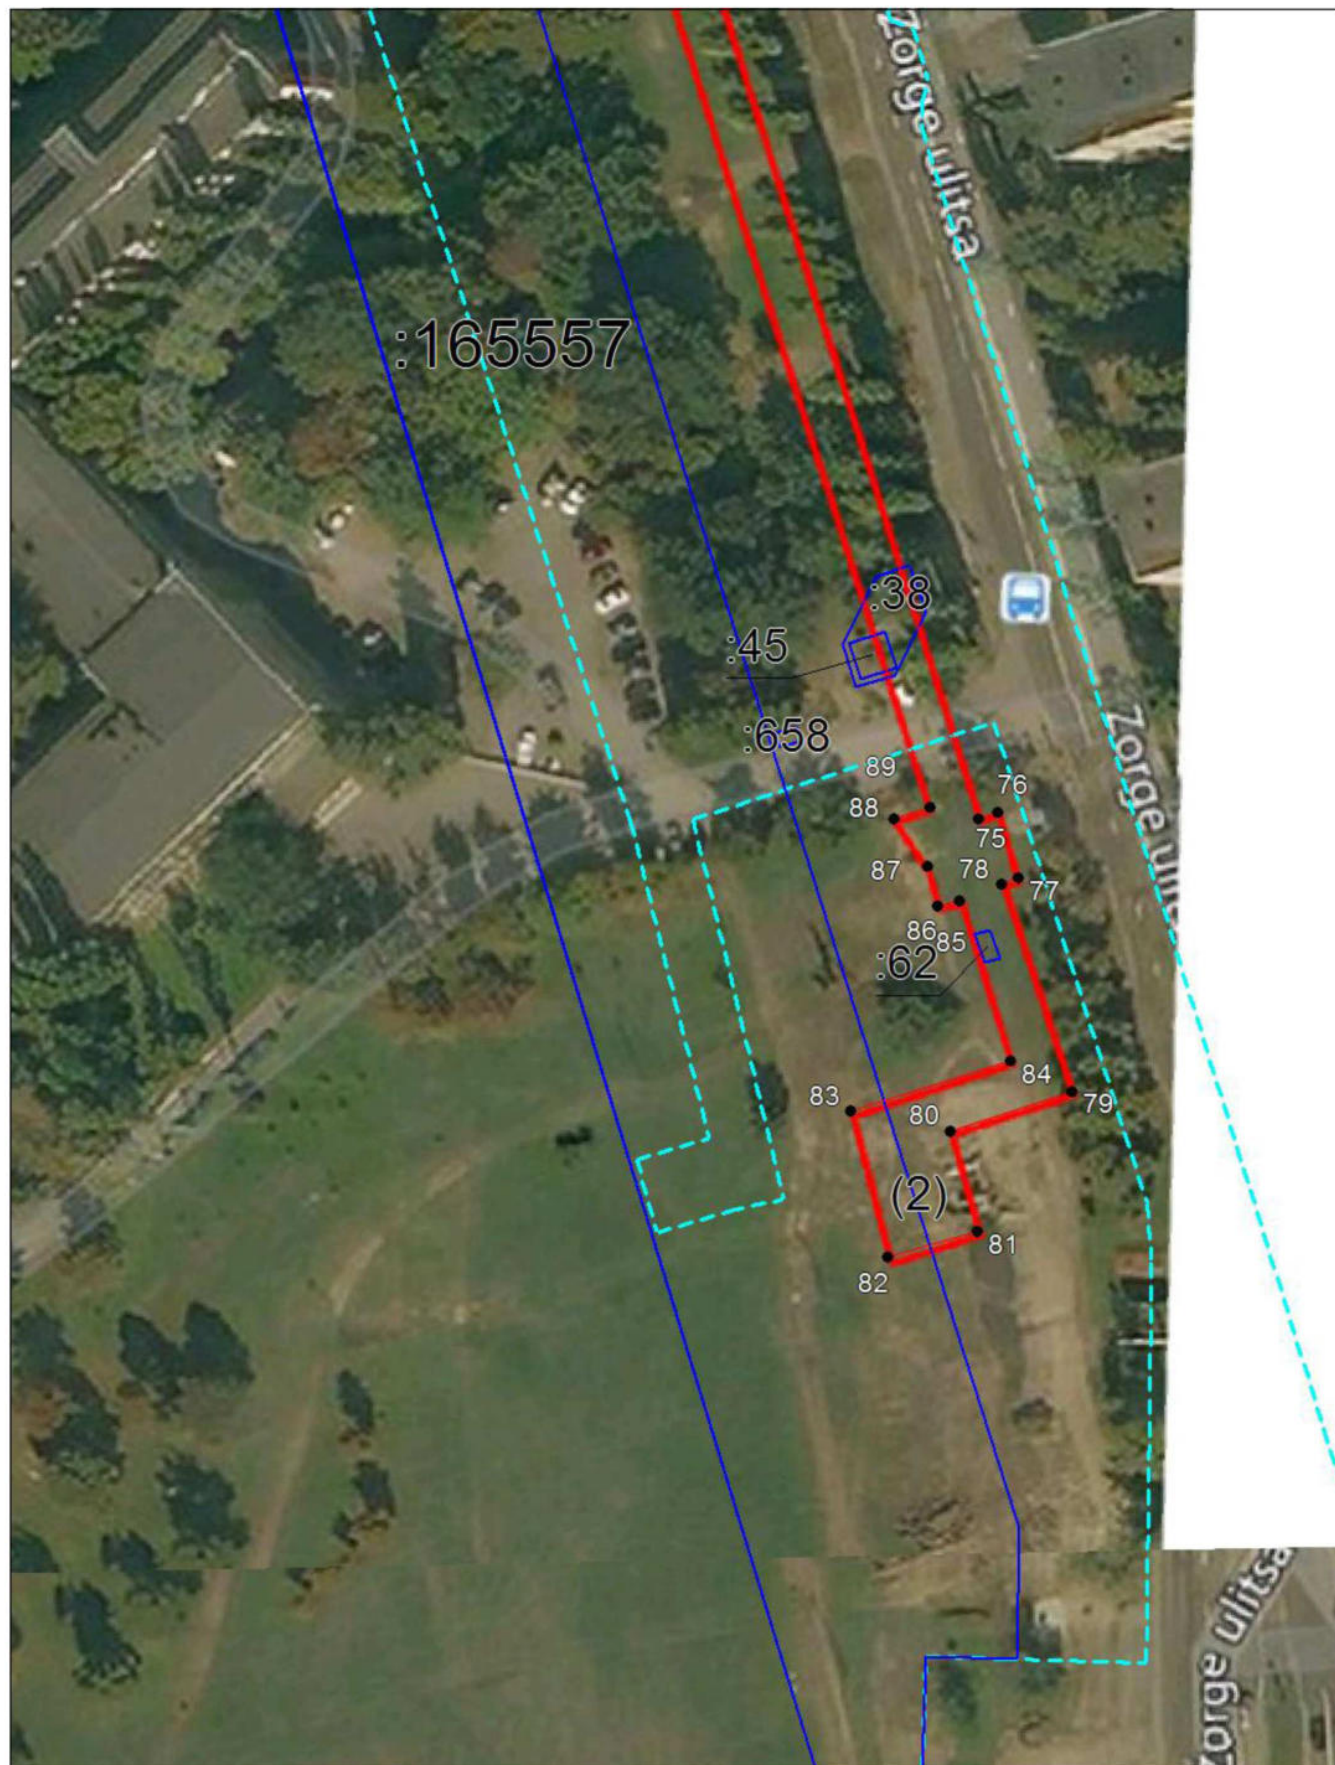


масштаб 1:1000

Условные обозначения

- граница образуемой зоны публичного сервитута
- граница учтенного земельного участка
- характерная точка границы устанавливаемой зоны

61:44:0071702 номер кадастрового квартала

:2143 номер земельного участка сведения о которых внесены в ЕГРН

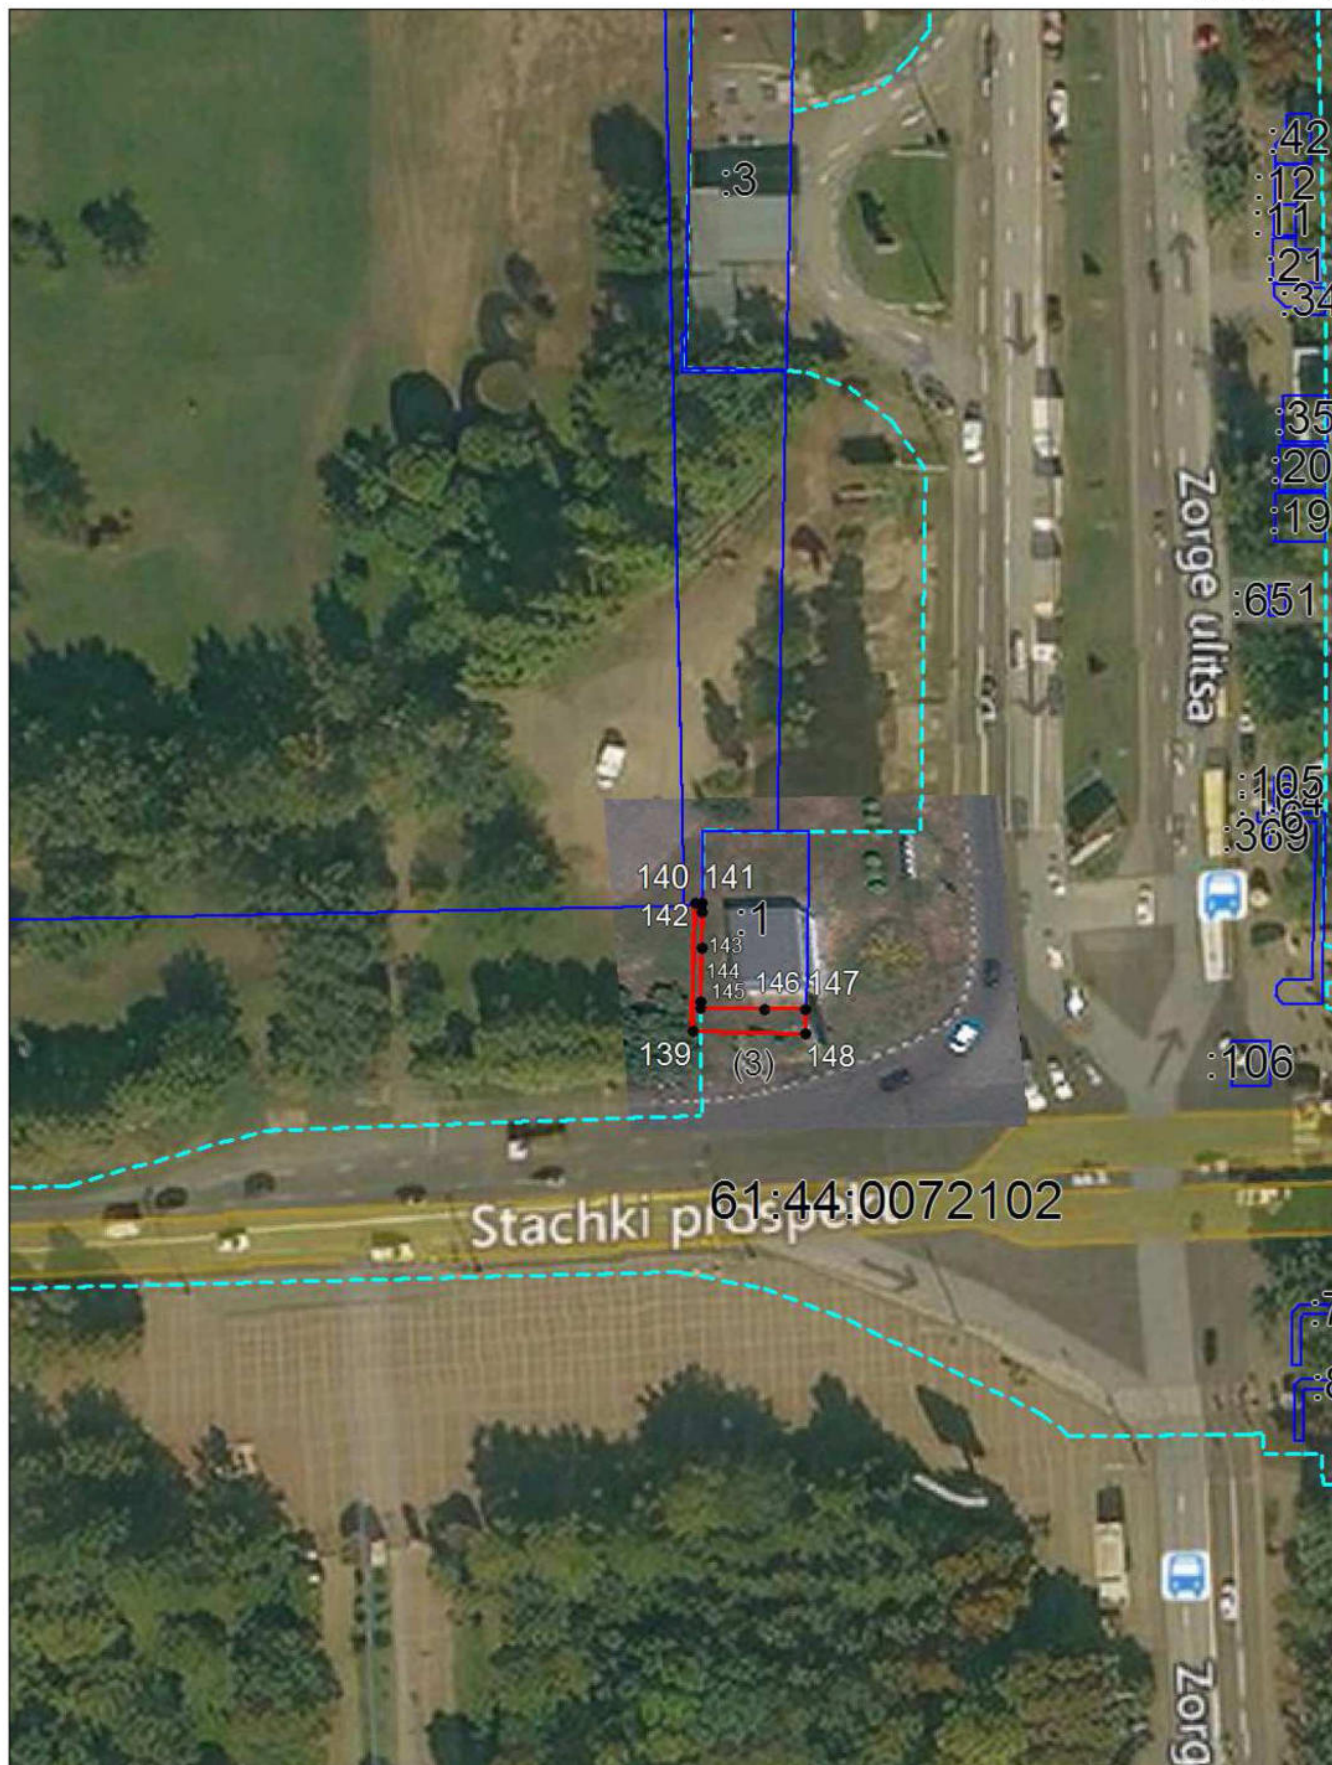

масштаб 1:1000

Условные обозначения



граница образуемой зоны публичного сервитута



граница учтенного земельного участка



характерная точка границы устанавливаемой зоны

61:44:0071702

номер кадастрового квартала

:2143

номер земельного участка сведения о которых внесены в ЕГРН